




Collège Pierre MENDES-FRANCE
3 rue Jules Guesdes 62510 ARQUES
Aménagement des sanitaires élèves non genrés

TCE
Sanitaires élèves
Cahier de plans

Indice	Date	Désignation	Auteur
0	31/03/2026	Création en PRO	ASL
A			
B			
C			
D			
E			



Ingénierie
12 ZA Les Alouettes - 62223 St NICOLAS LES ARRAS
Tél : 03.21.55.24.74
christophe.anselin@scme.fr

Maitre d'Ouvrage :
Département du PAS de CALAIS
Maison du département aménagement et développement territorial
de l'Audomarais
Rue Claude Clabaux
62380 LUMBRES

Bureau de Contrôle :
APAVE NORD OUEST
ZI de Petite Synthe
Rue du Noort Gracht
59944 DUNKERQUE
Tél : 03.28.61.91.99

Coordonnateur SPS :
Artois Coordination Sécurité
163 rue Pasteur
62400 BETHUNE
Tél : 03.21.68.85.87

Divers :

☐ ESQ☒ APS☒ APD☐ PRO☐ EXE☐ DOE

Echelle : 1/100° - 1/50°

TCE

PLAN

00010

8957


CORPS DETAT

TYPE DOCUMENT



NIVEAU ZONE


NUMERO PLAN


INDICE

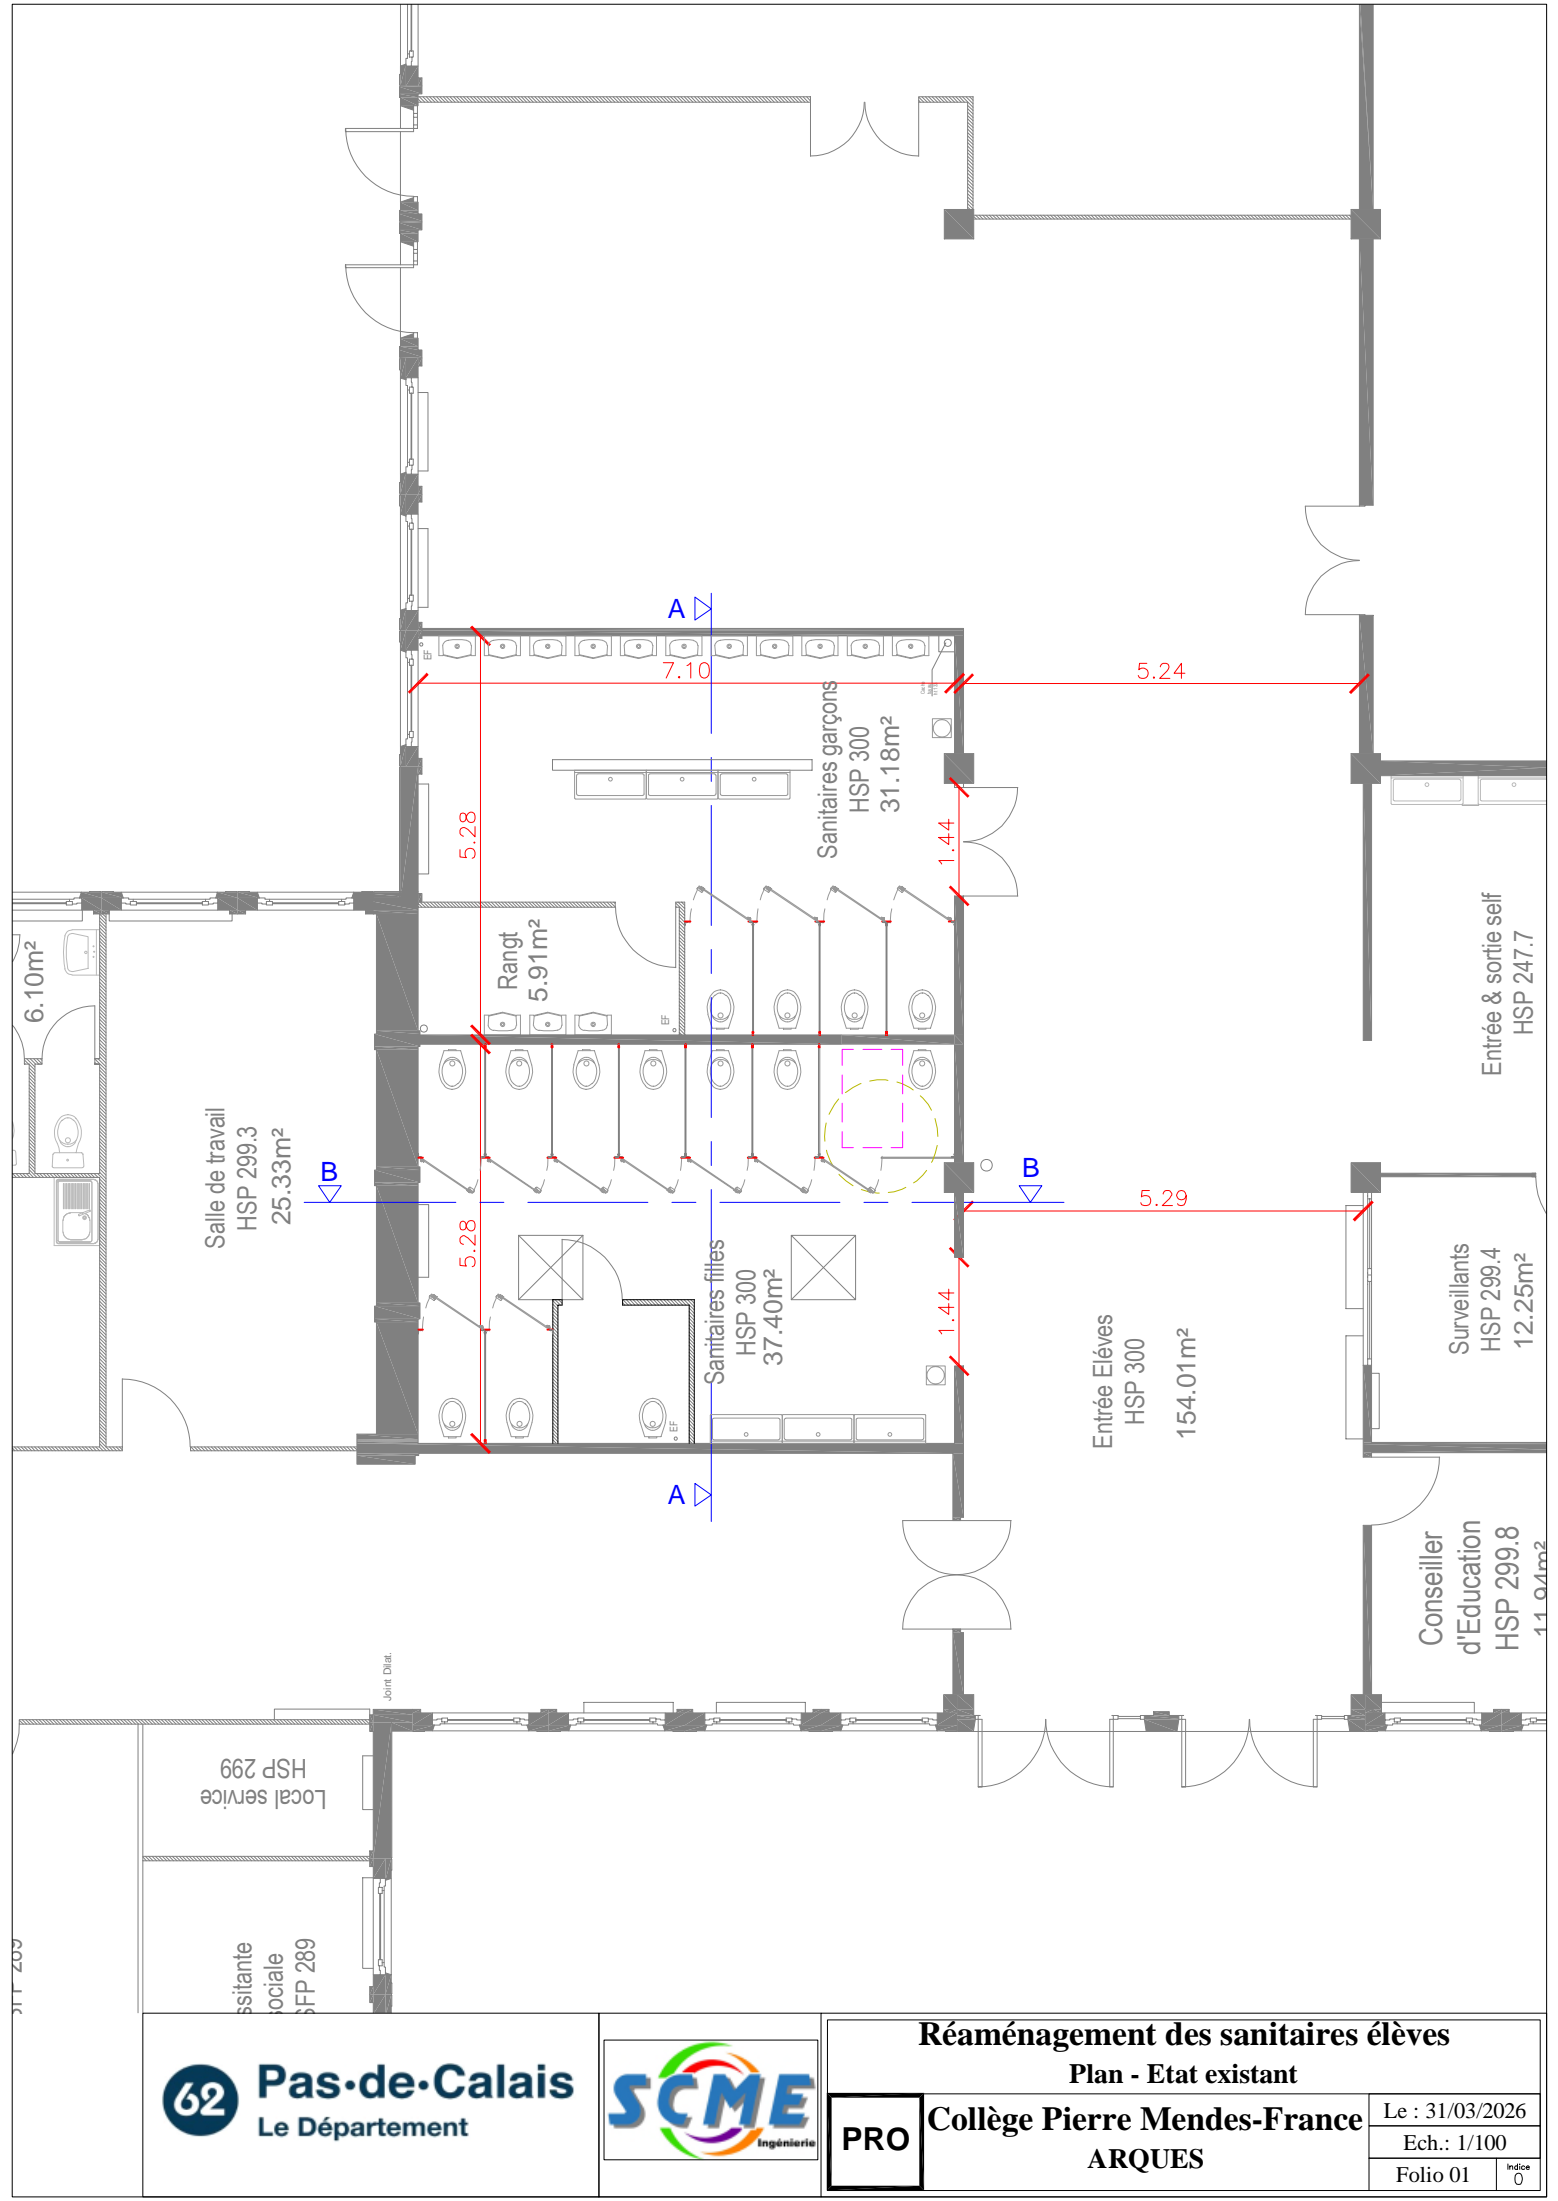

01T 209

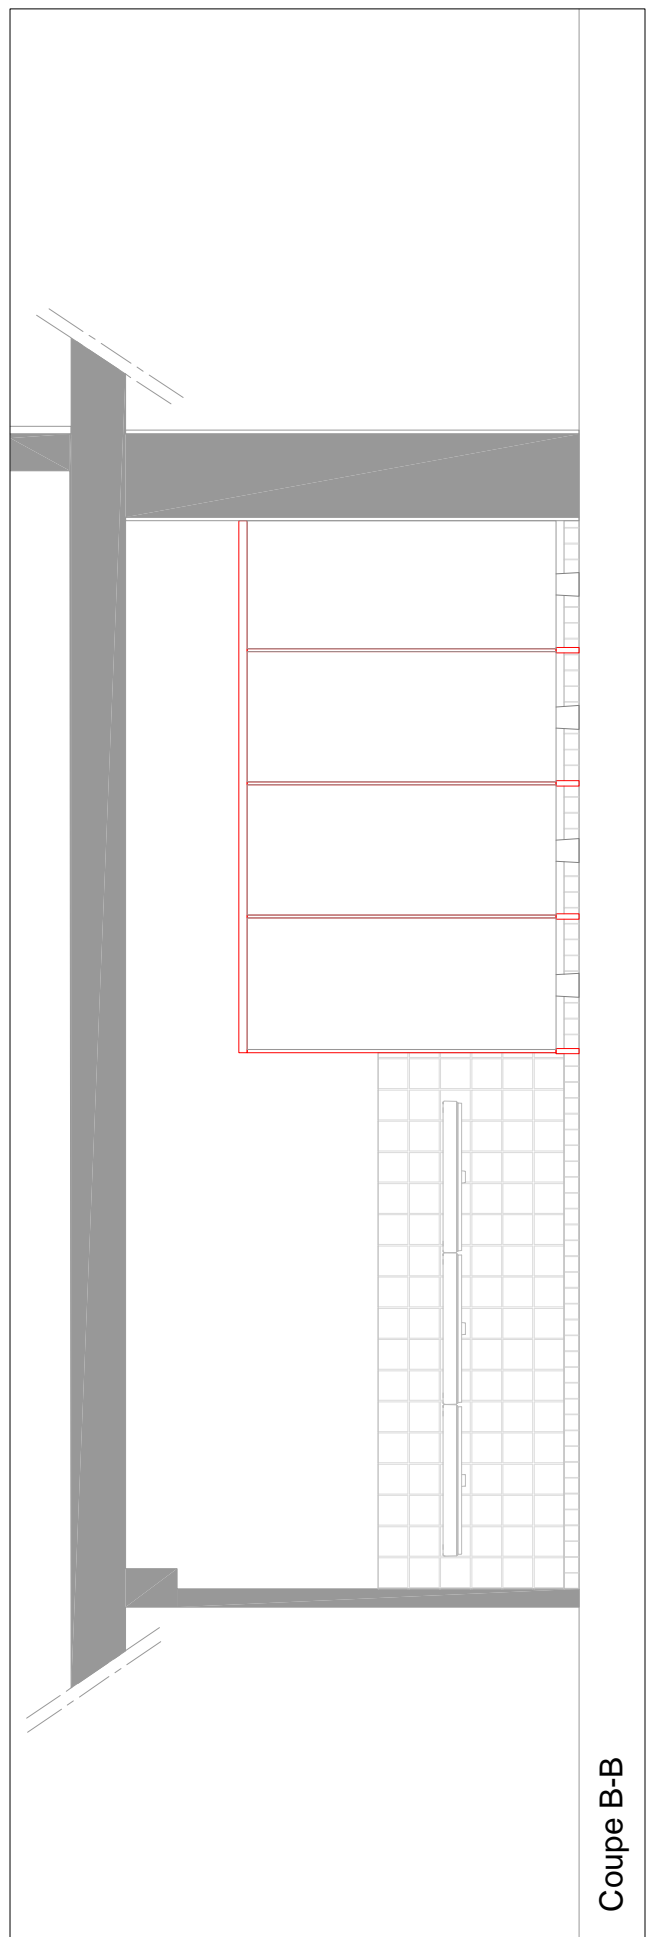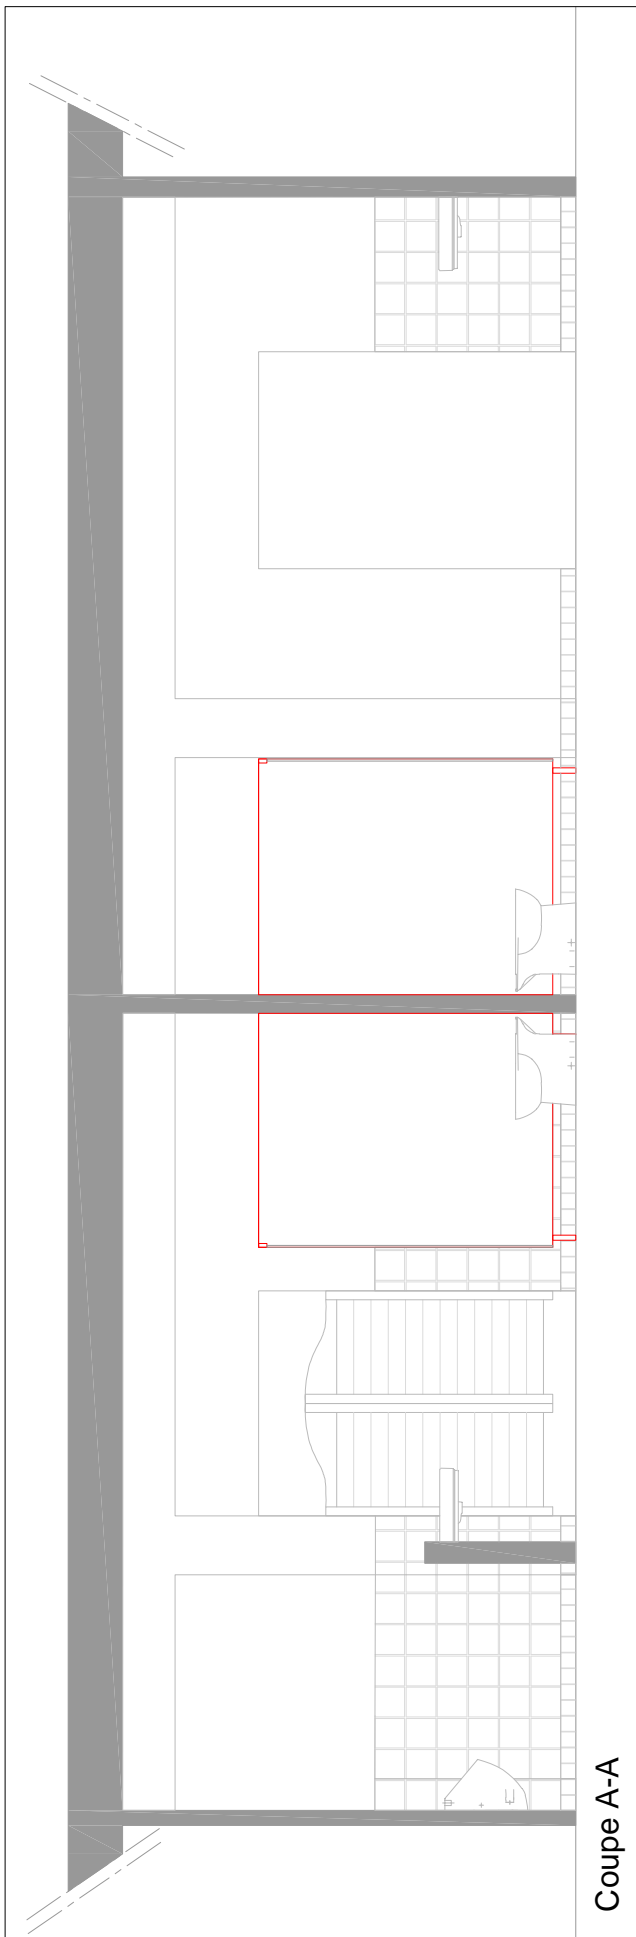

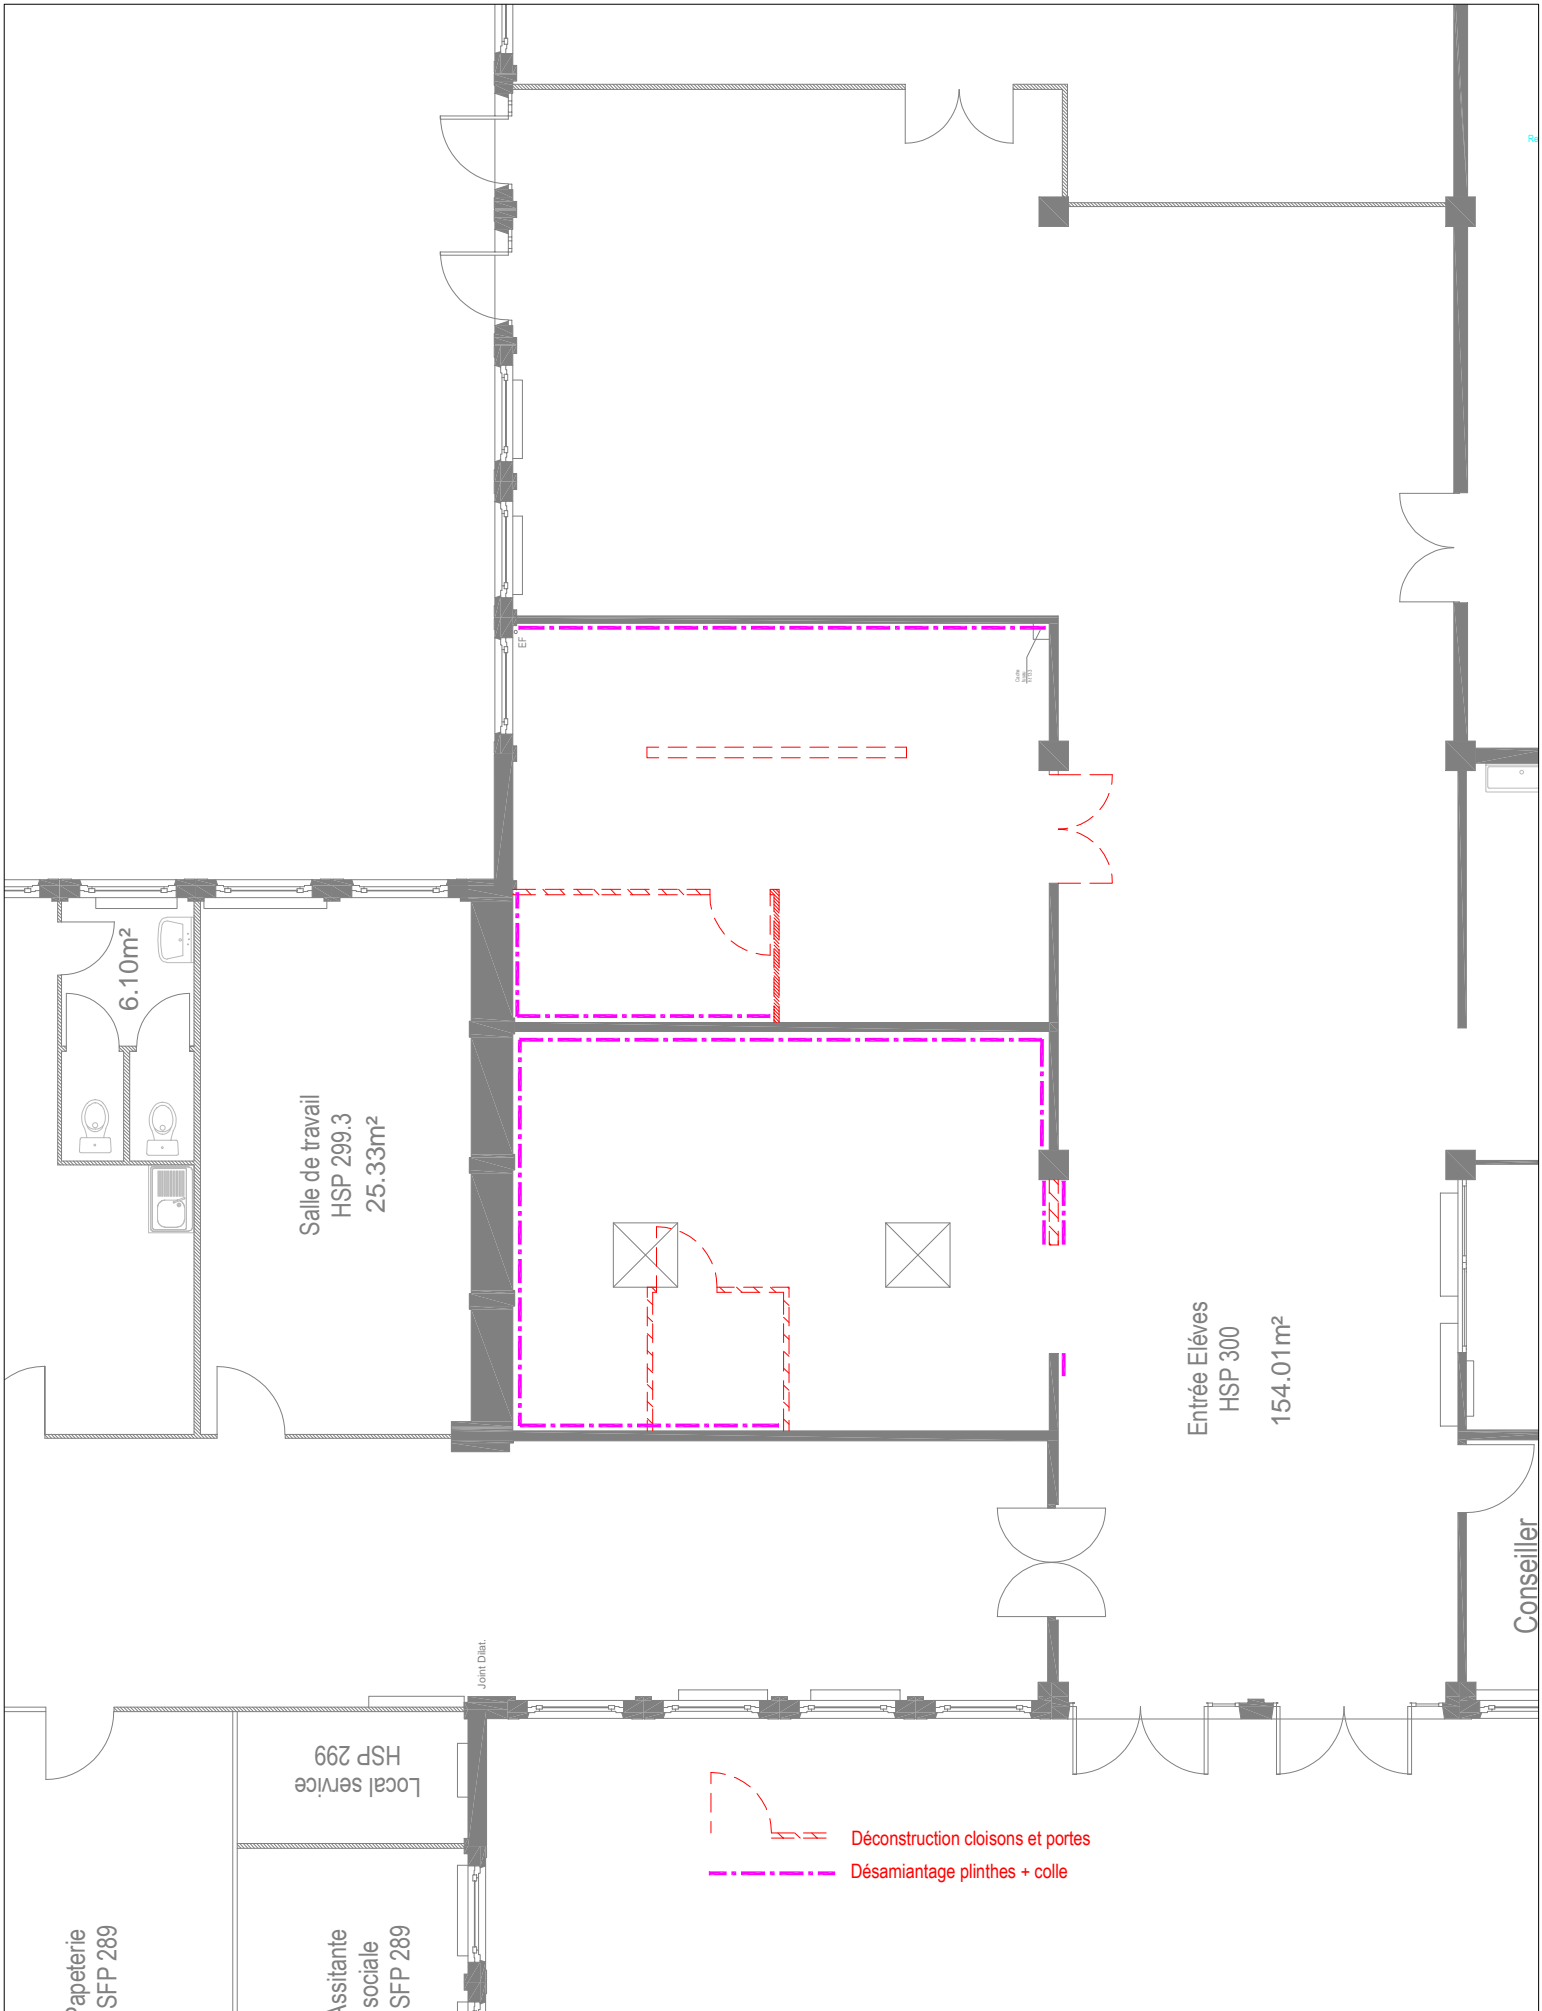

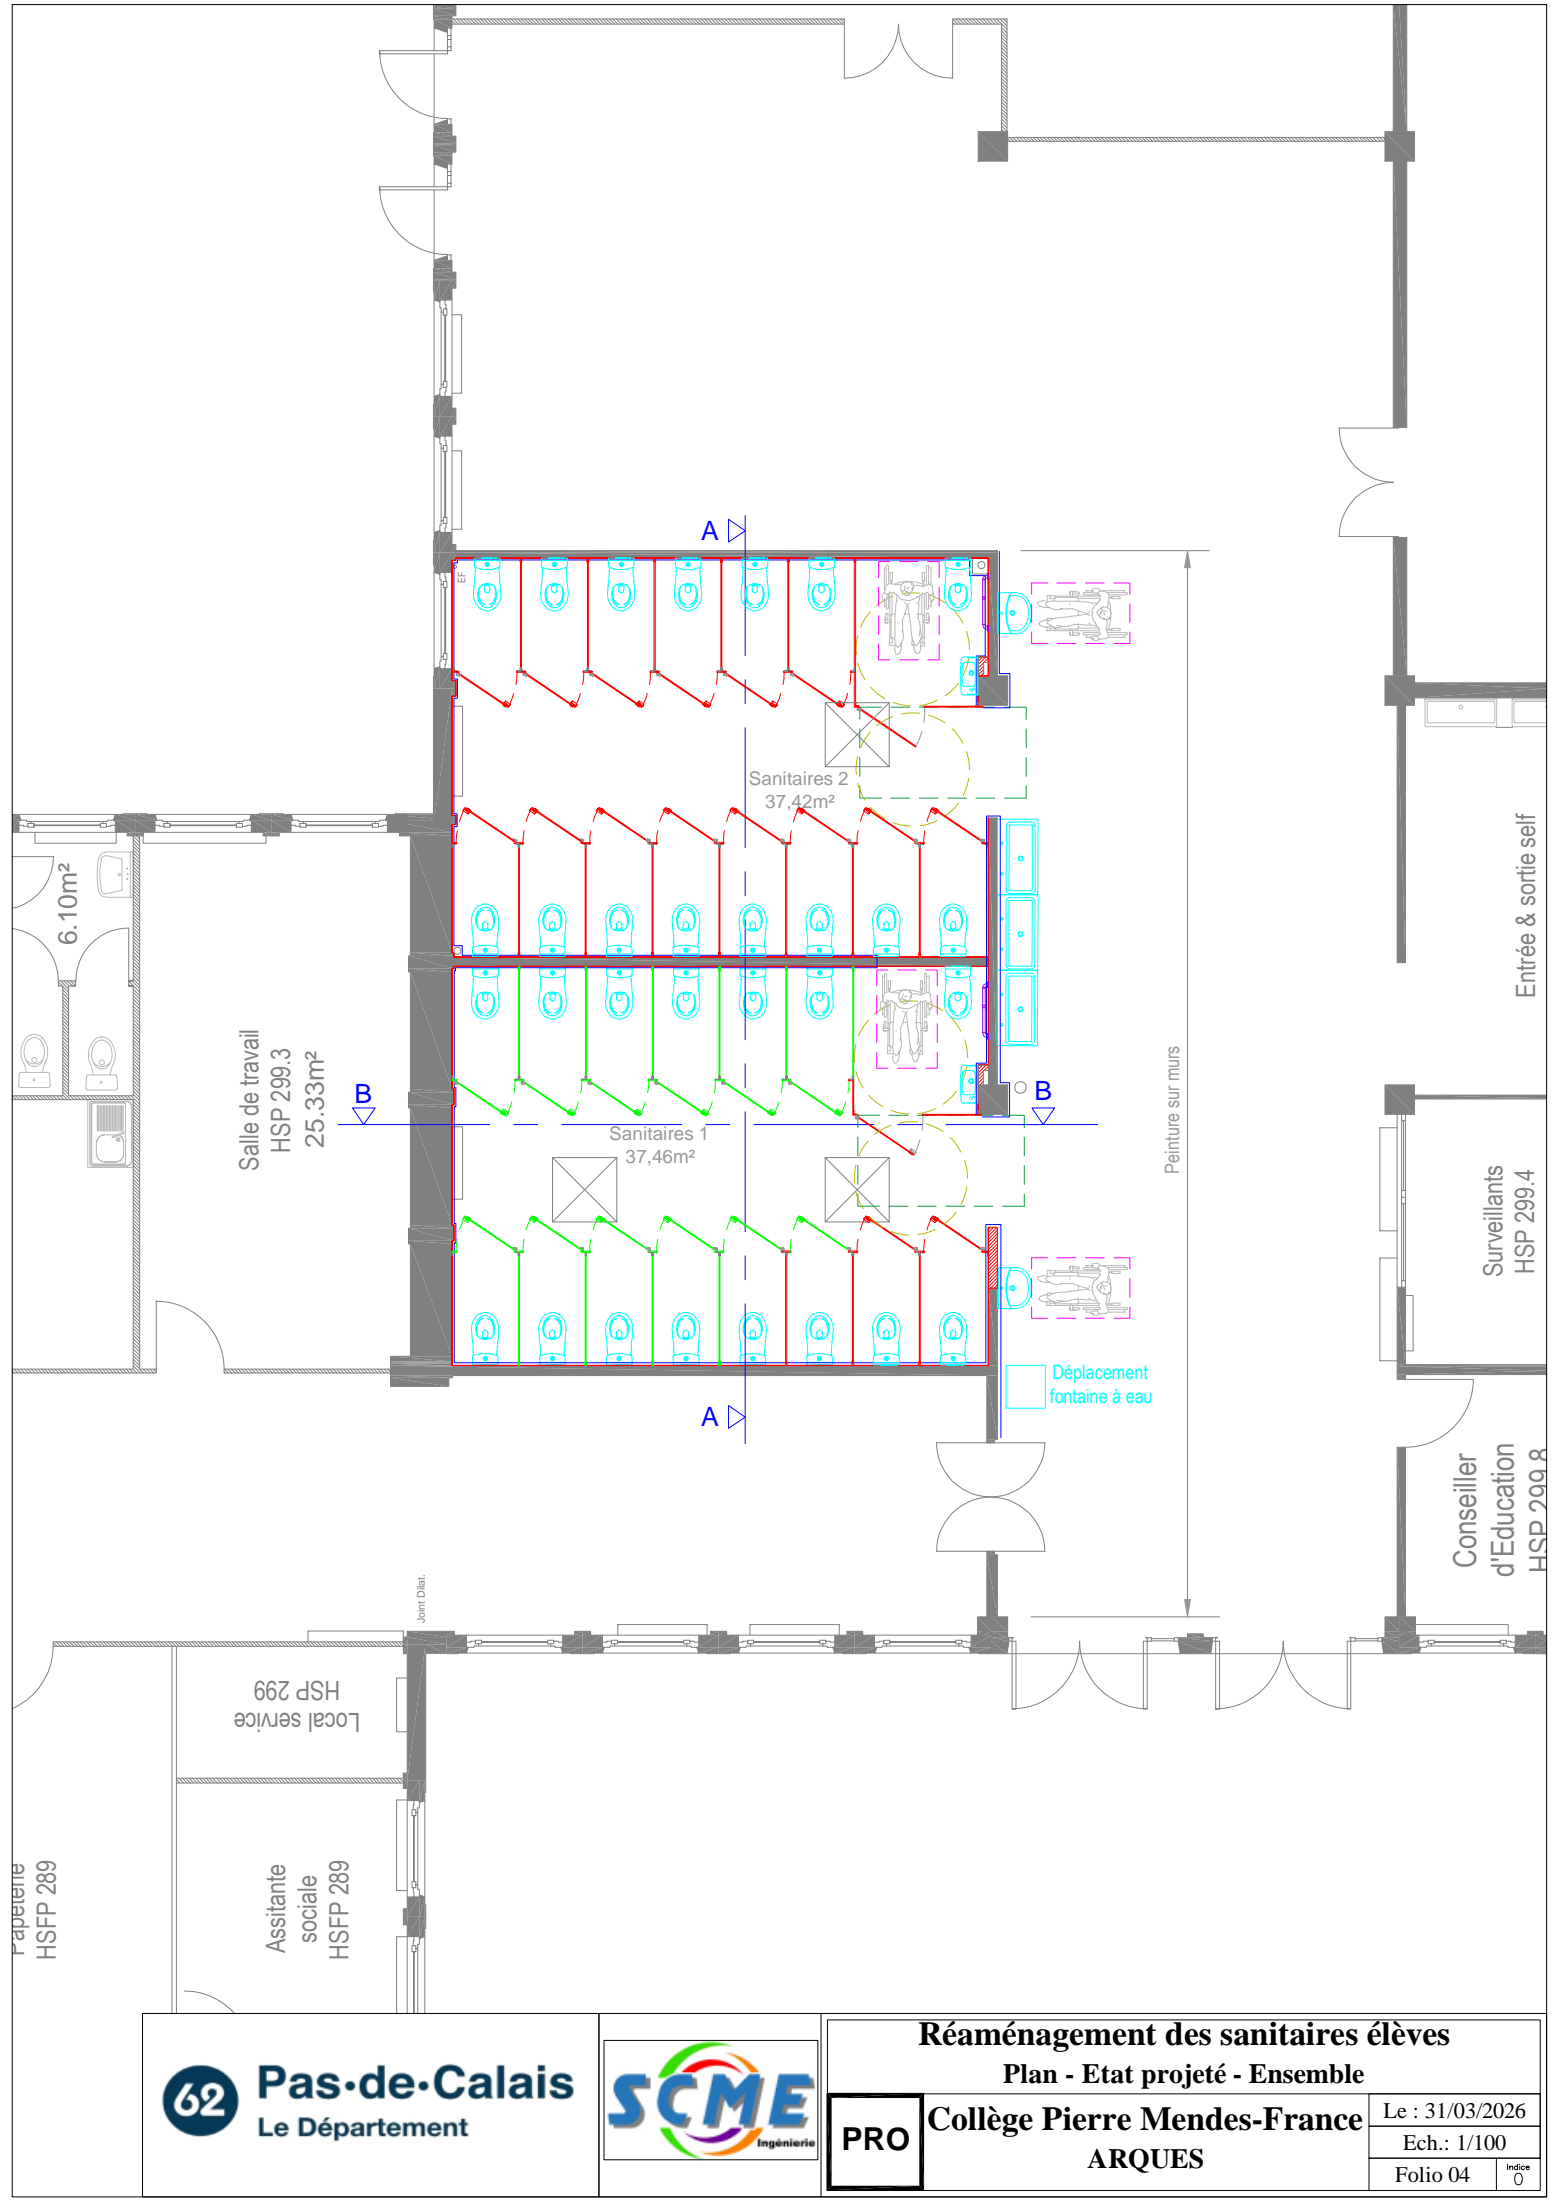

Papeterie
HSFP 289

Assistante
sociale
HSFP 289

Local service
HSP 299

Salle de travail
HSP 299.3
25.33m²

6.10m²


Sanitaires 2
37.42m²

Sanitaires 1
37.46m²


Entrée & sortie self

Surveillants
HSP 299.4

Conseiller
d'Education
HSP 299.8

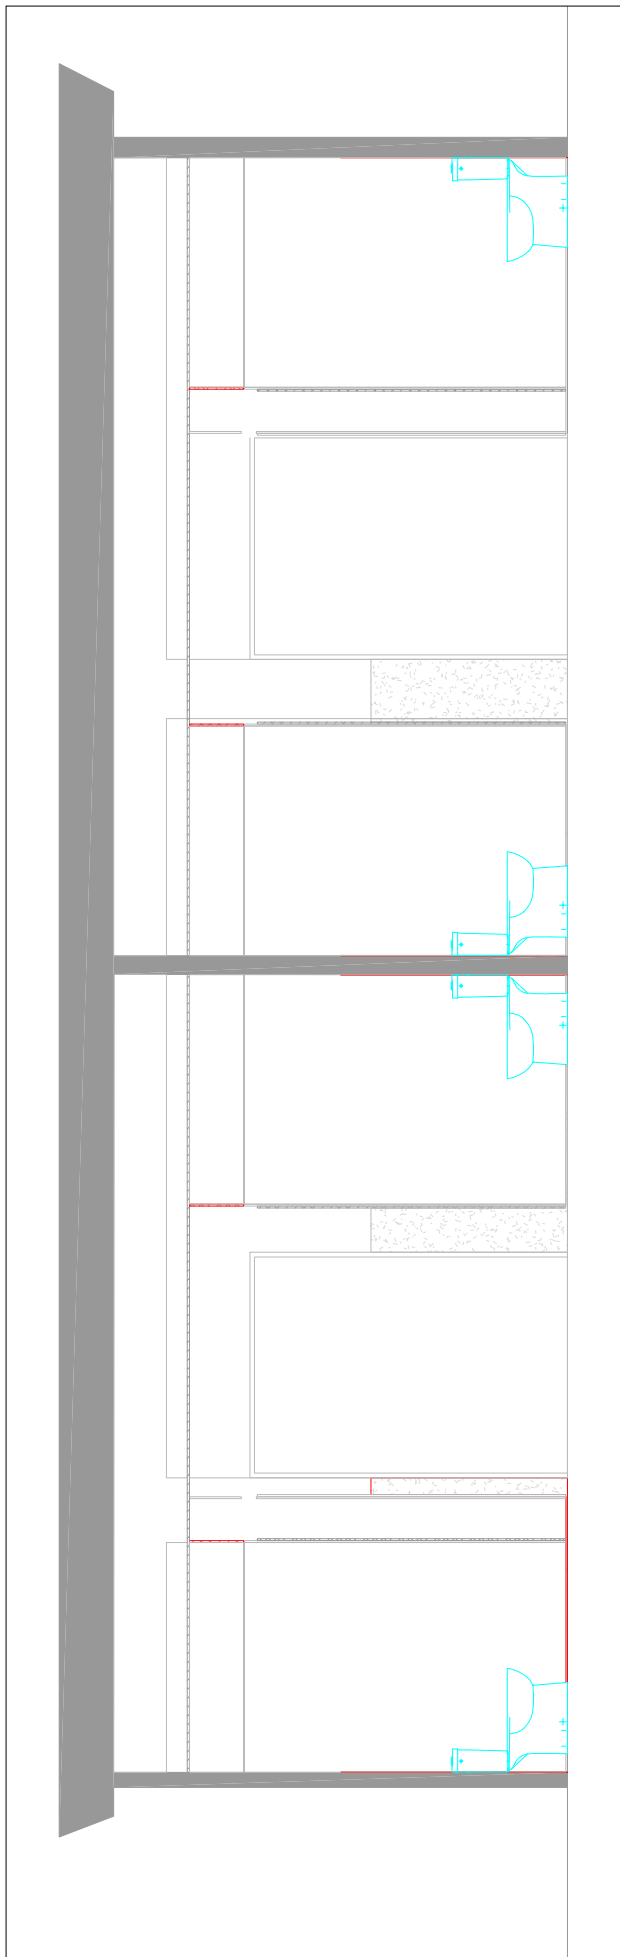

Coupe A-A

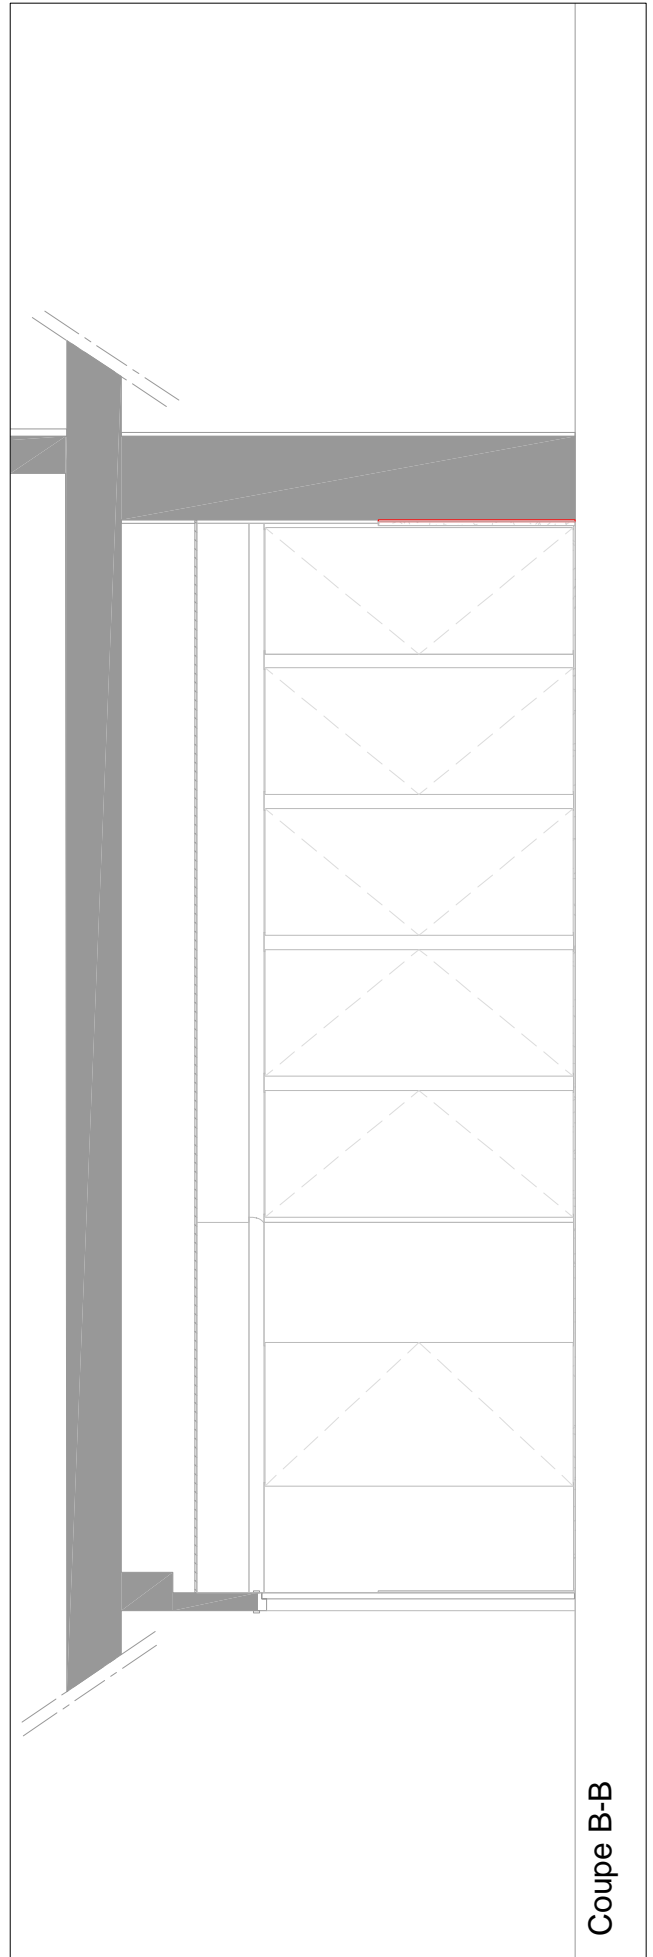

Coupe B-B

