



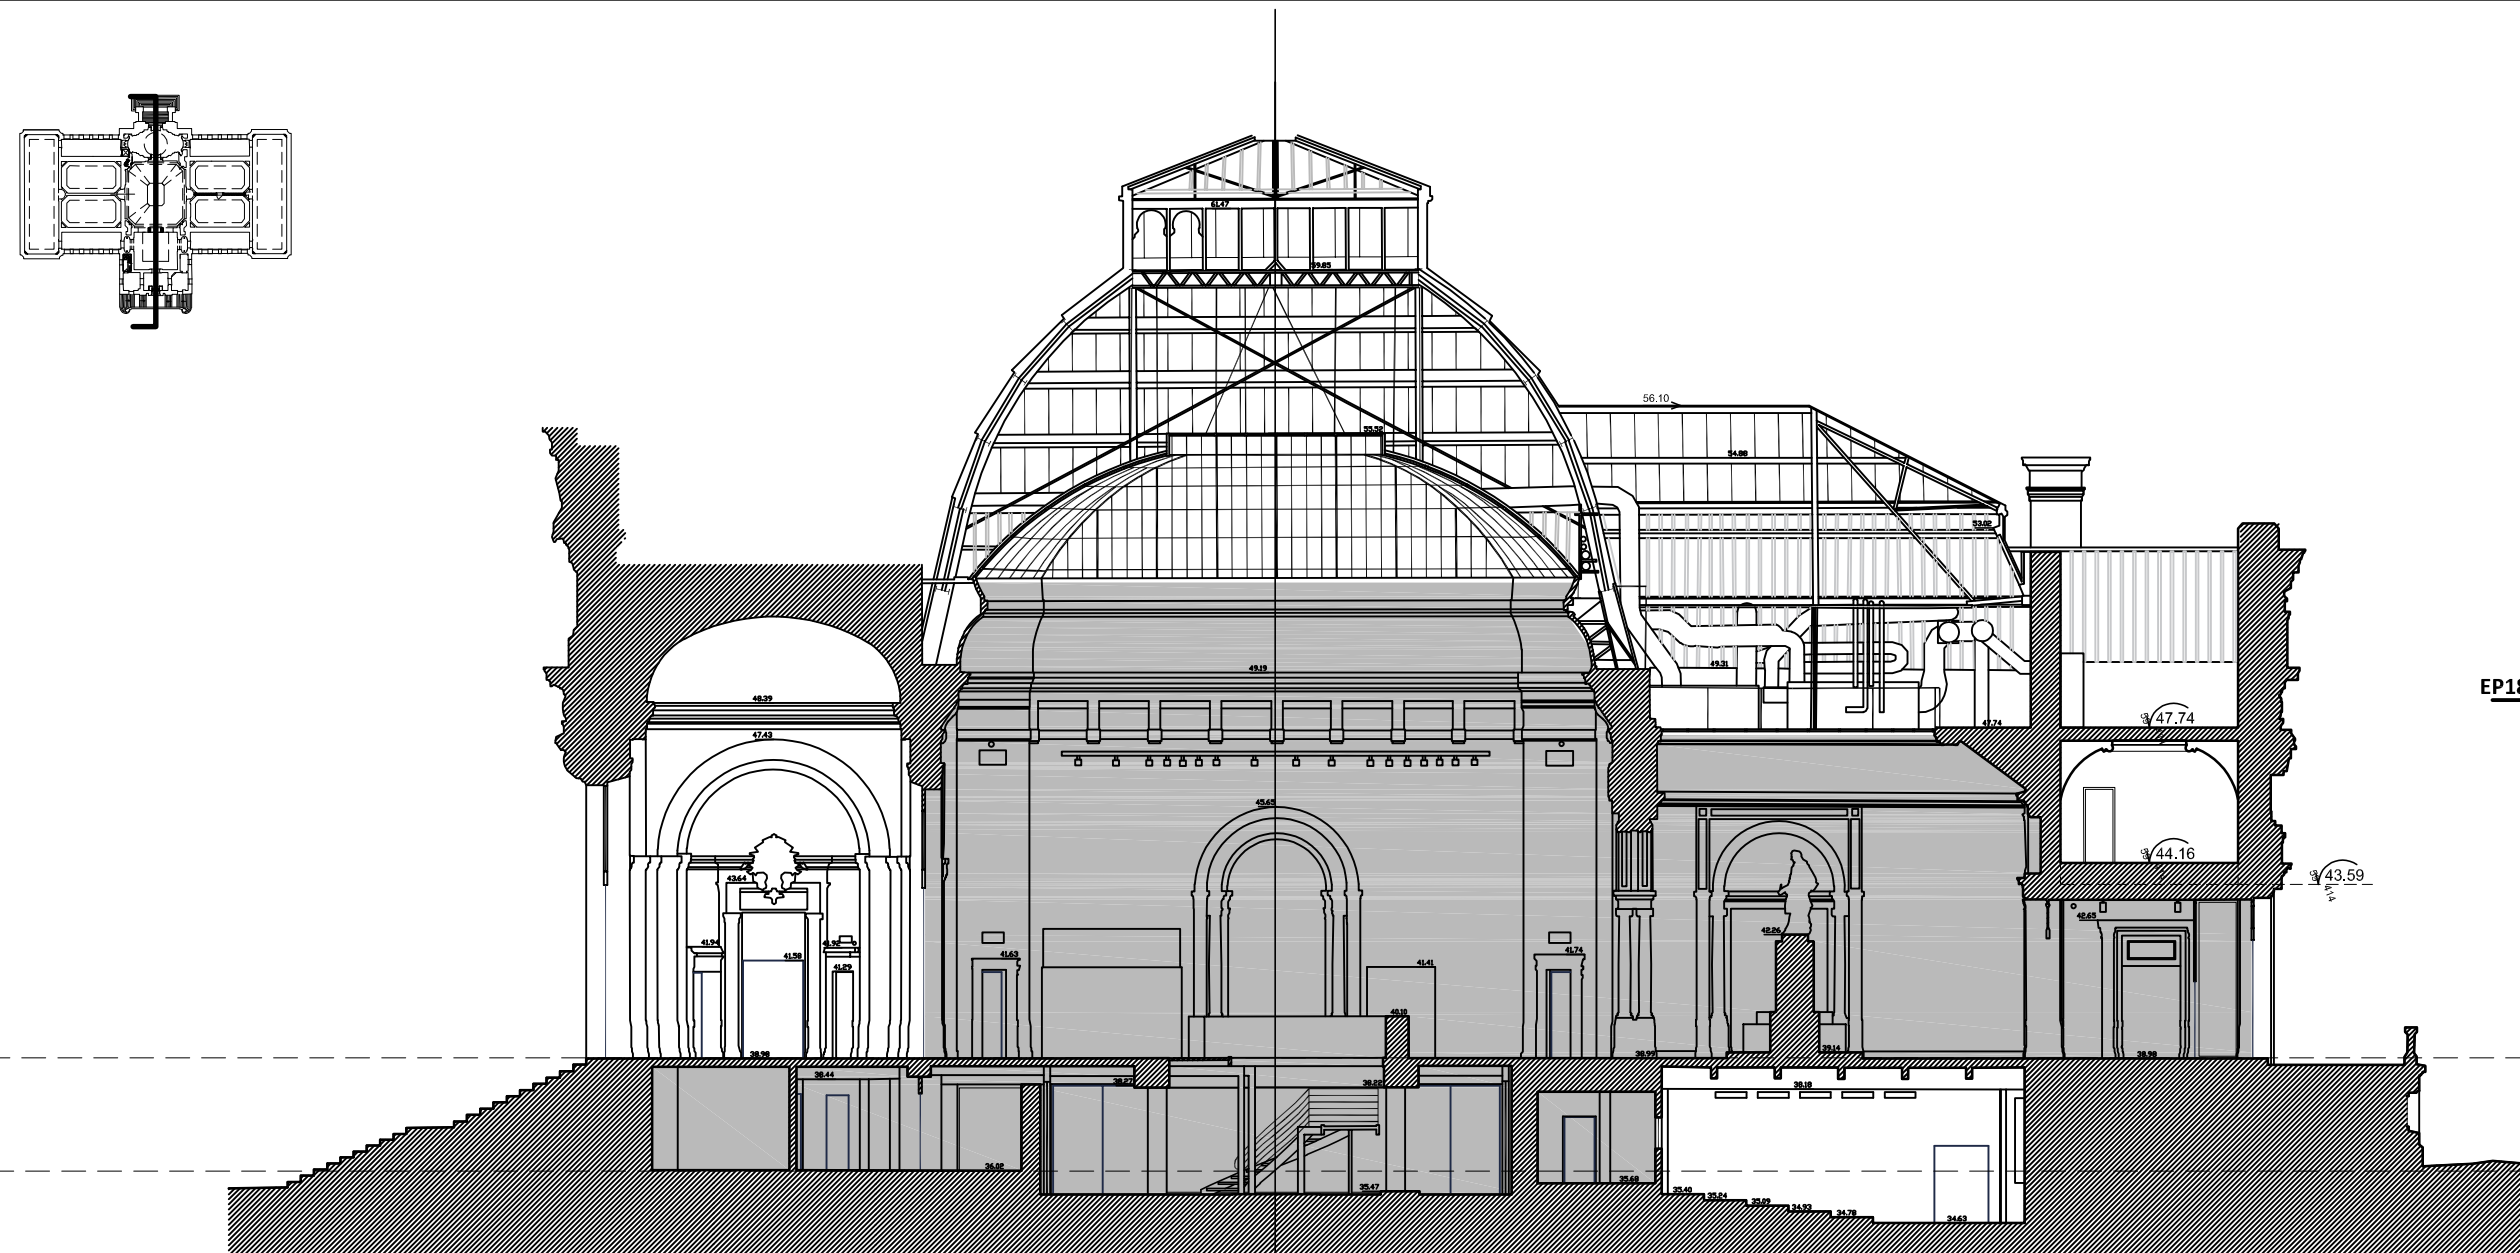

Coupe AA DOME




Elévation WATTEAU/EST

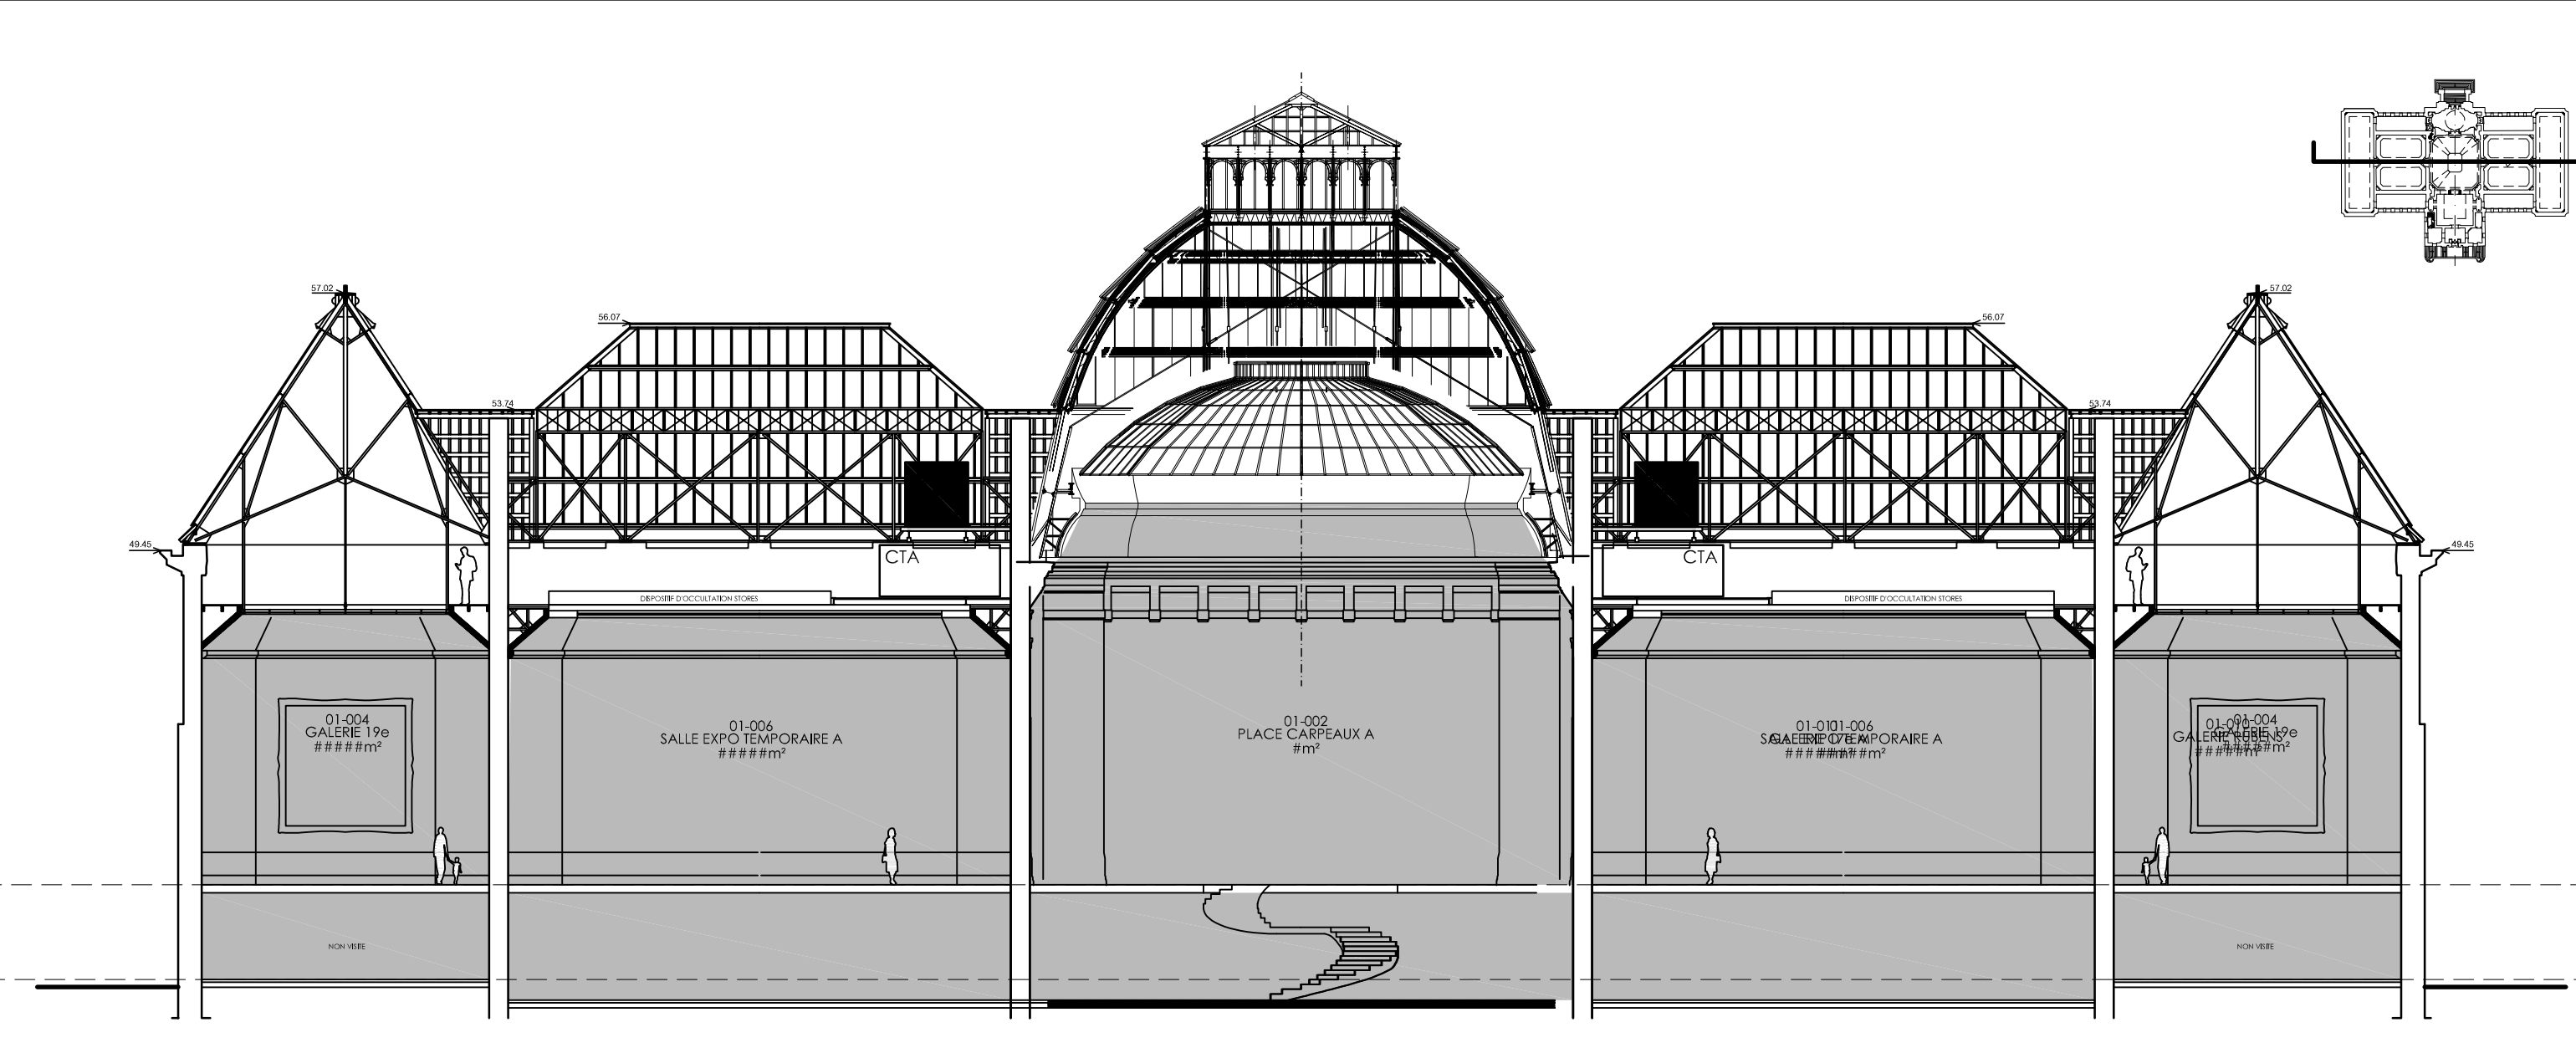


Coupe BB LONGITUDINALE




Coupe CC AILE CAPUCINS

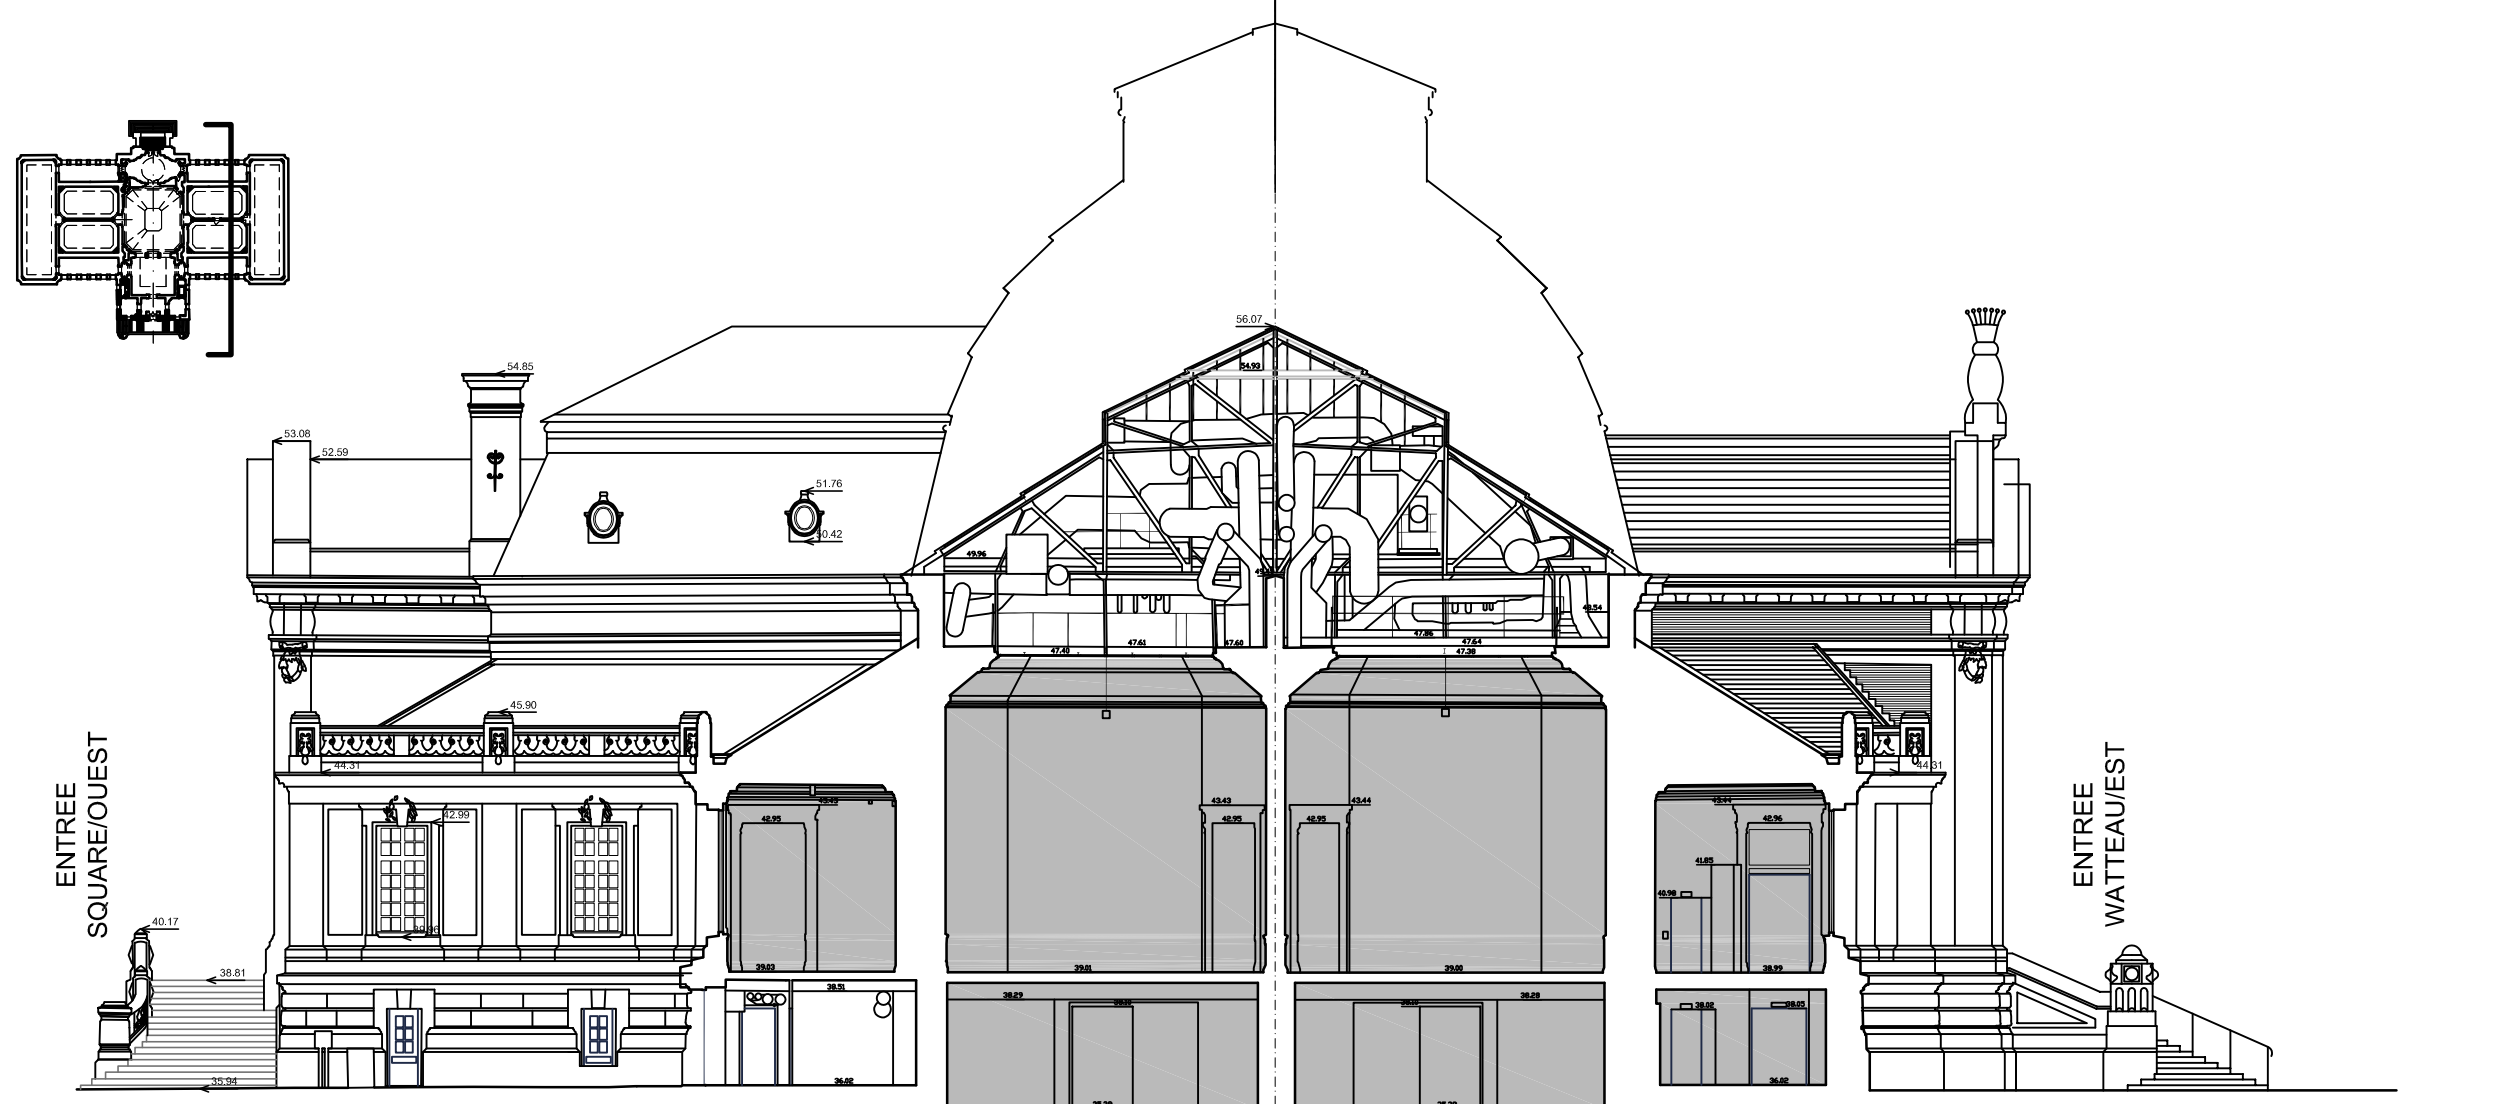


Coupe DD AILE INCAS

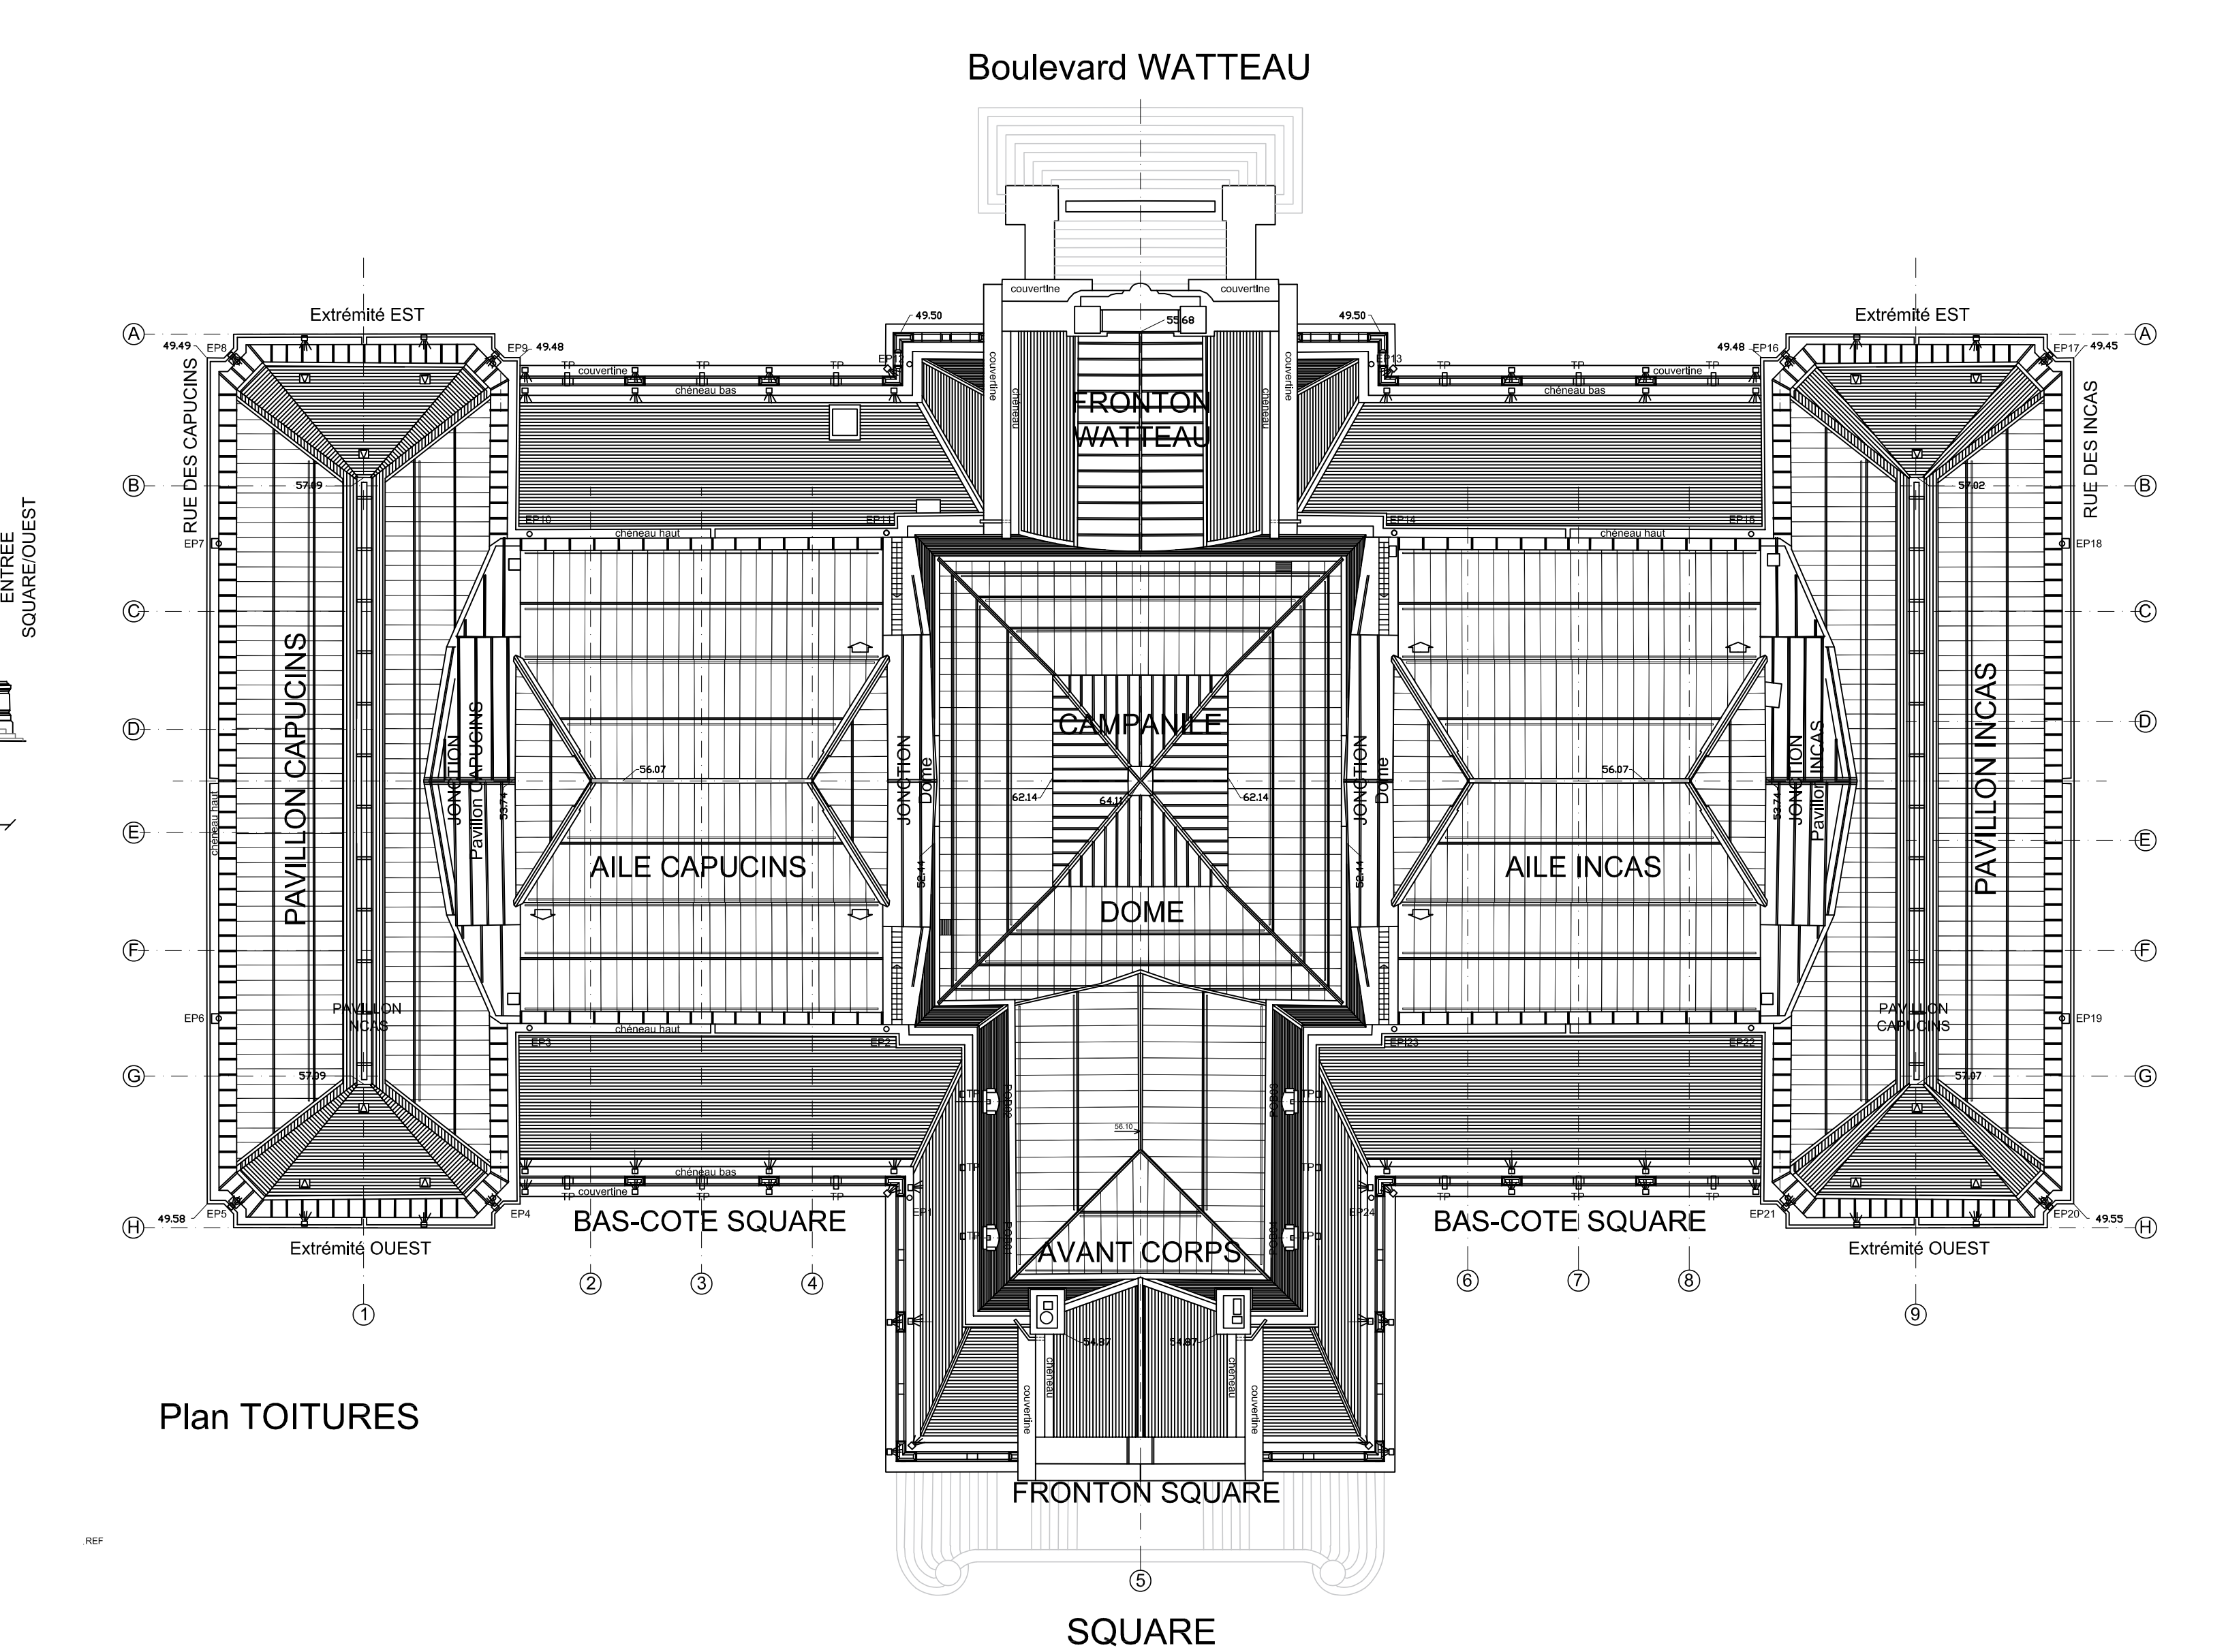


Plan TOITURES

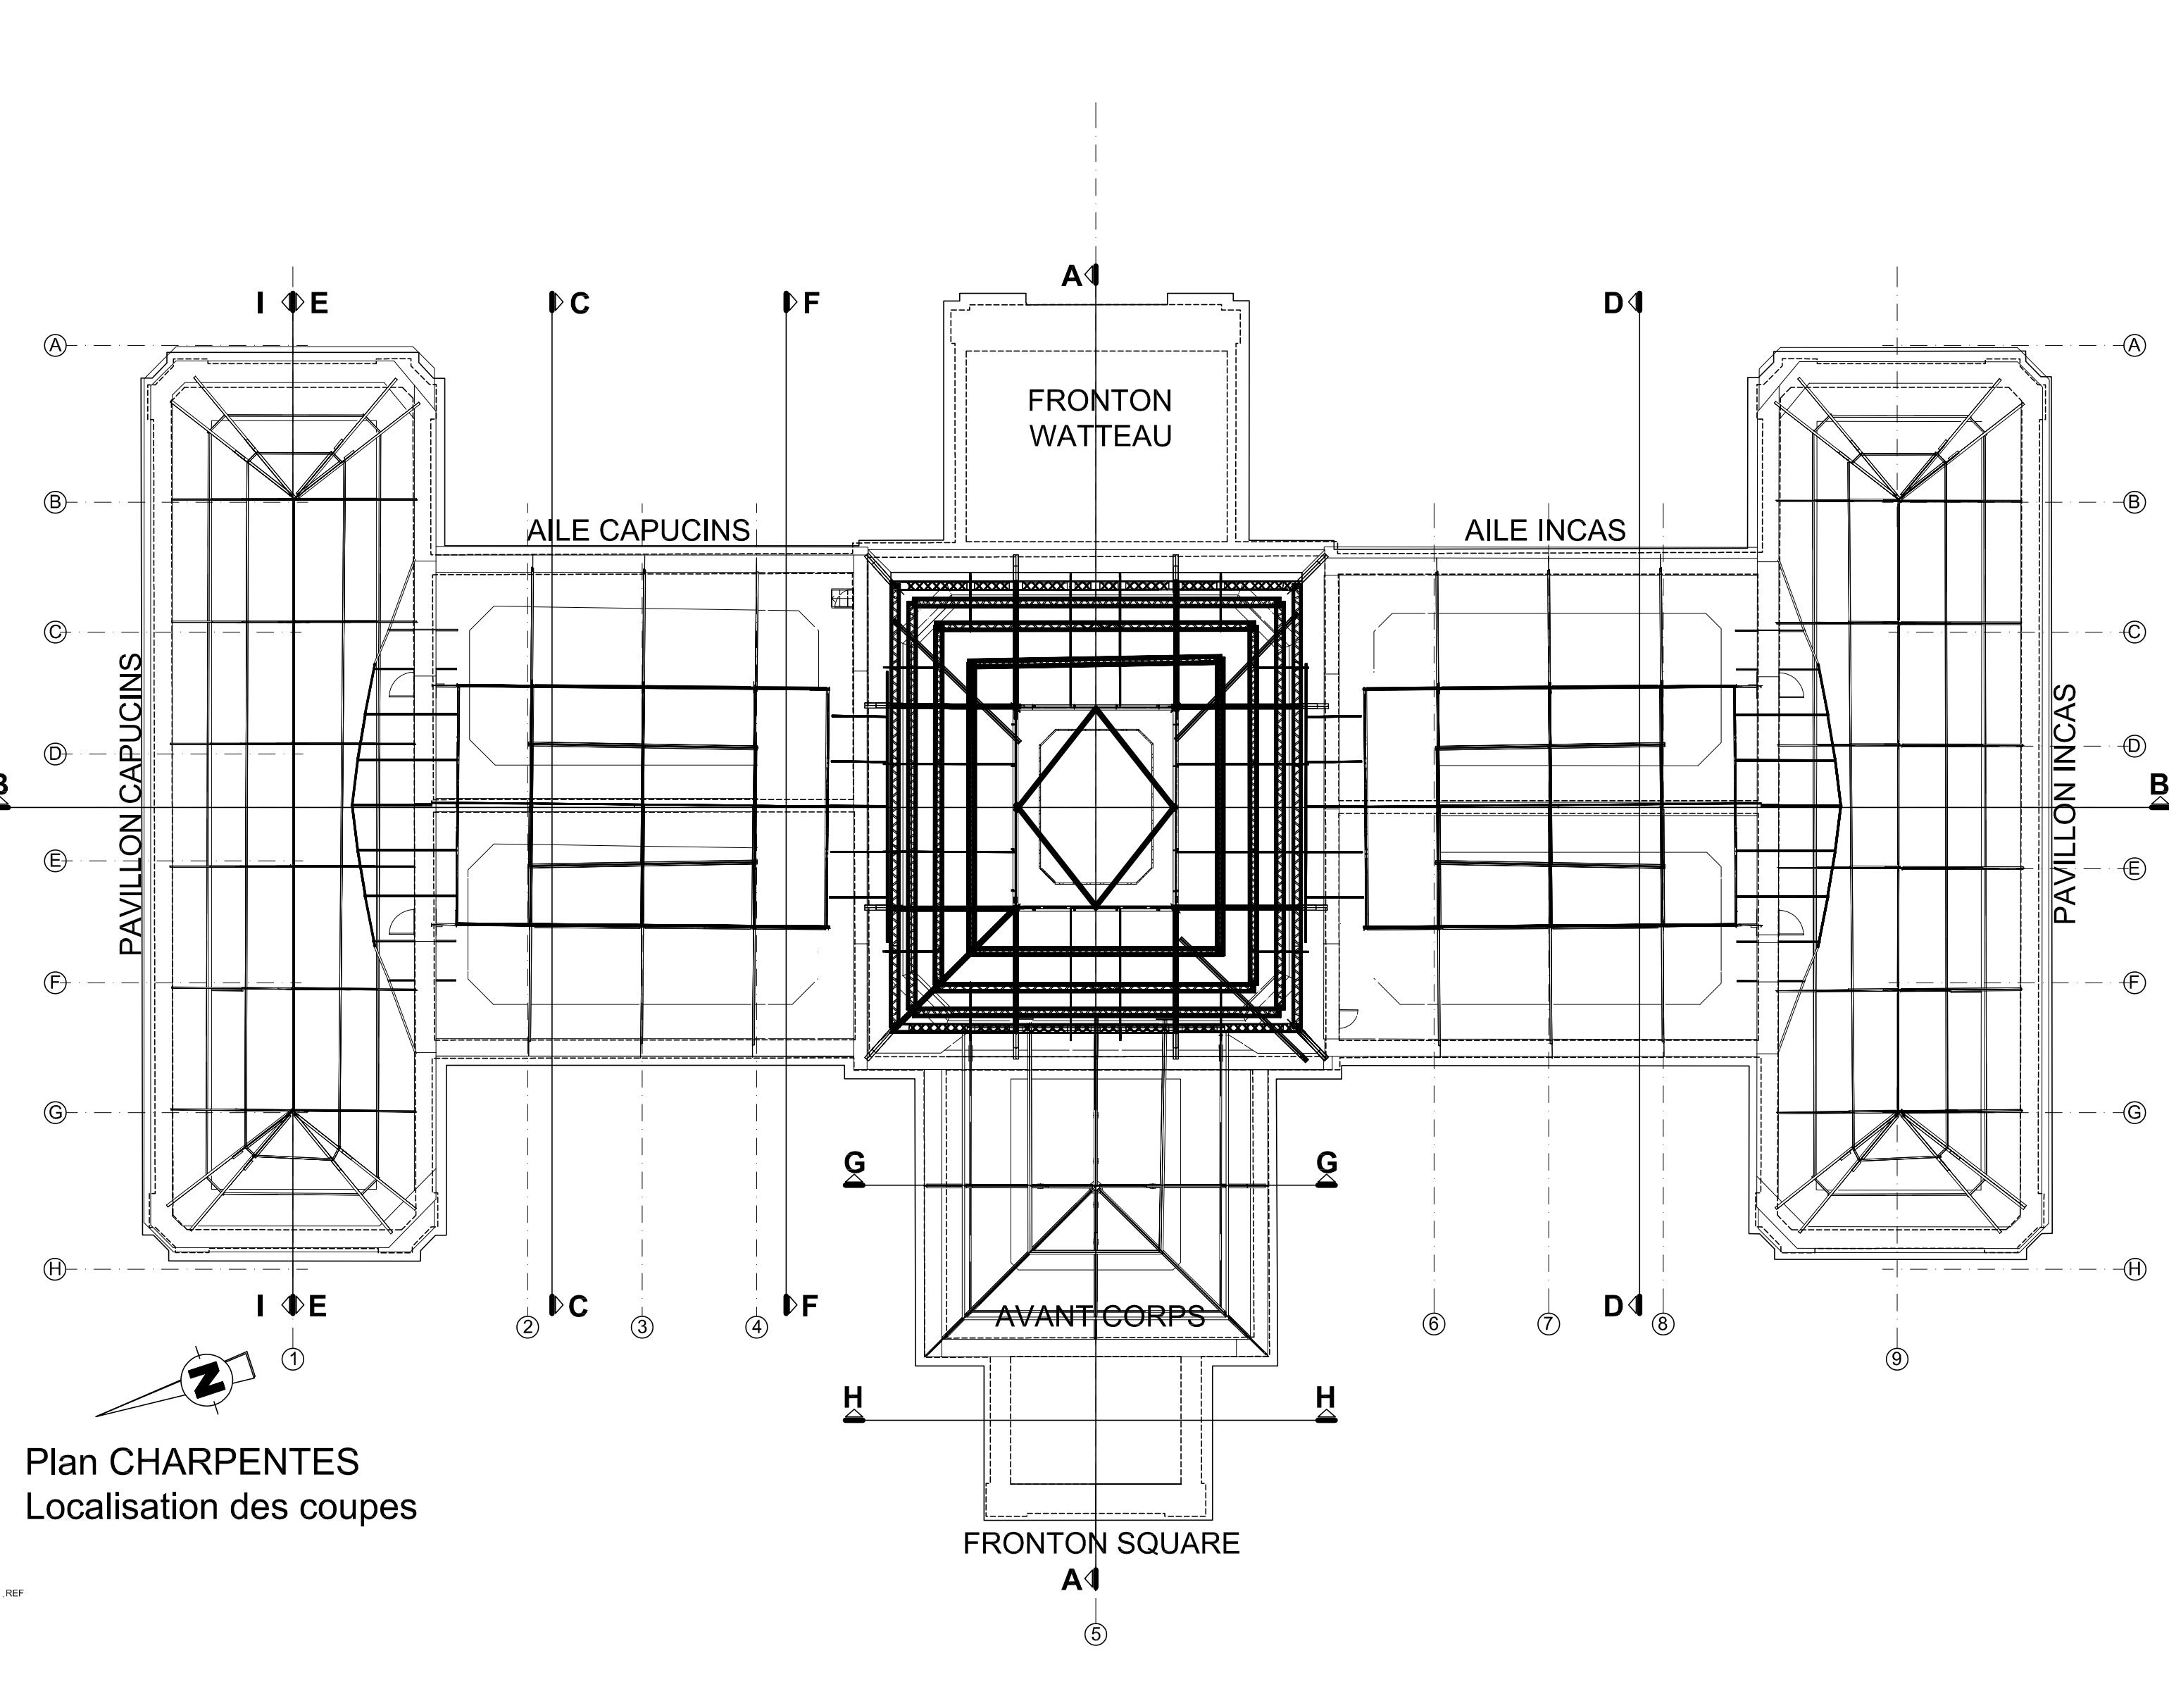


Plan CHARPENTES
Localisation des coupes

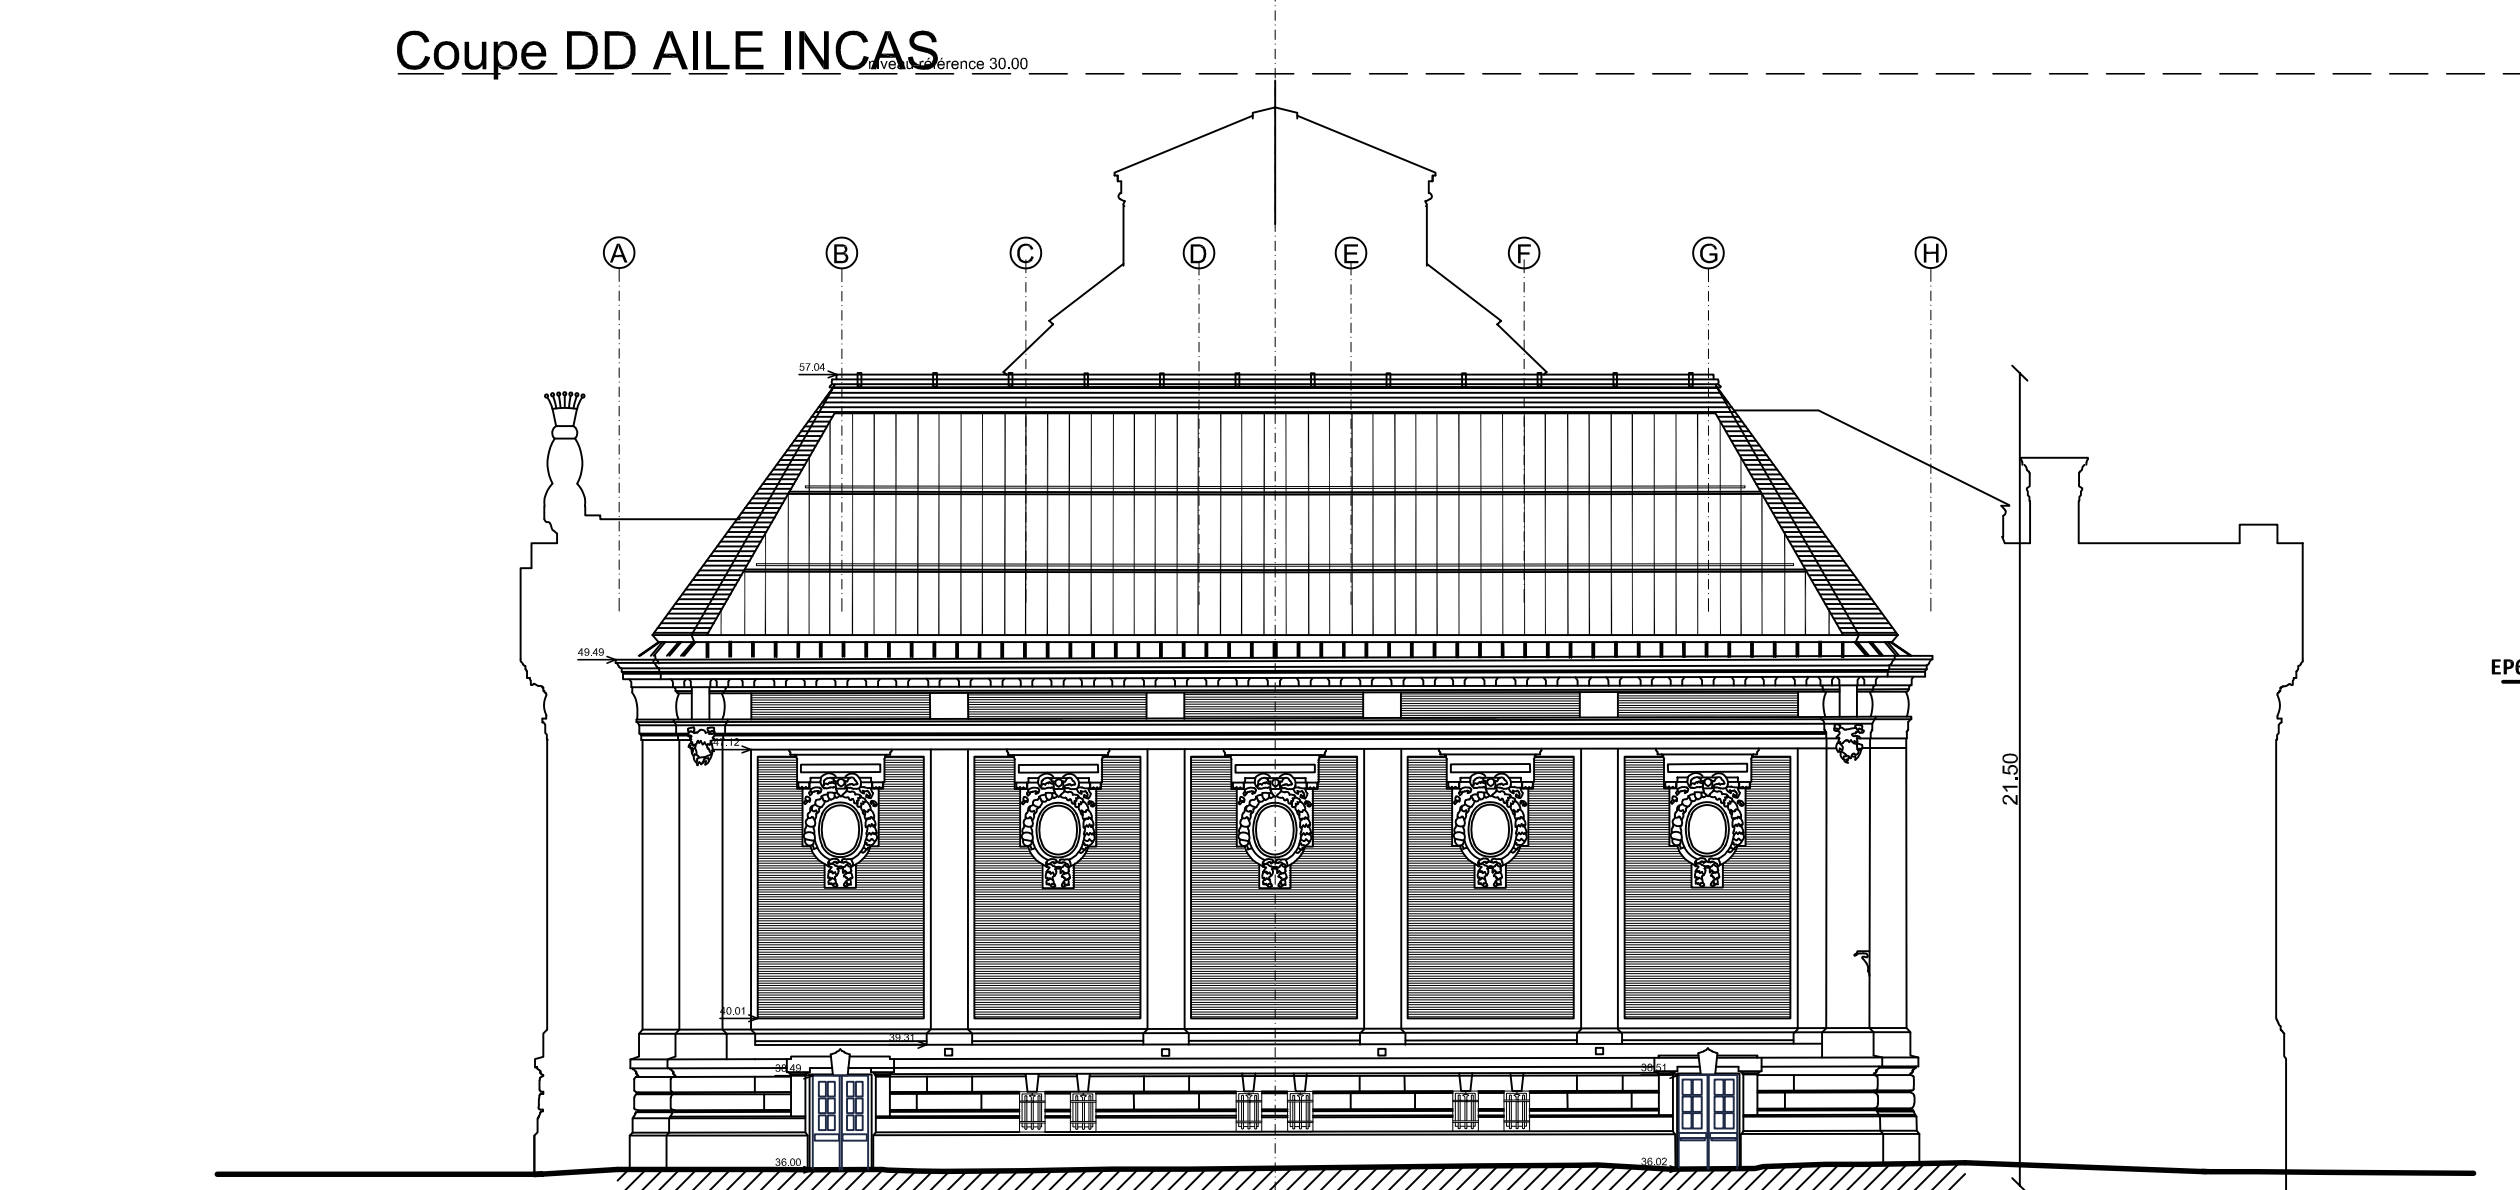


Elévation CAPUCINS/NORD

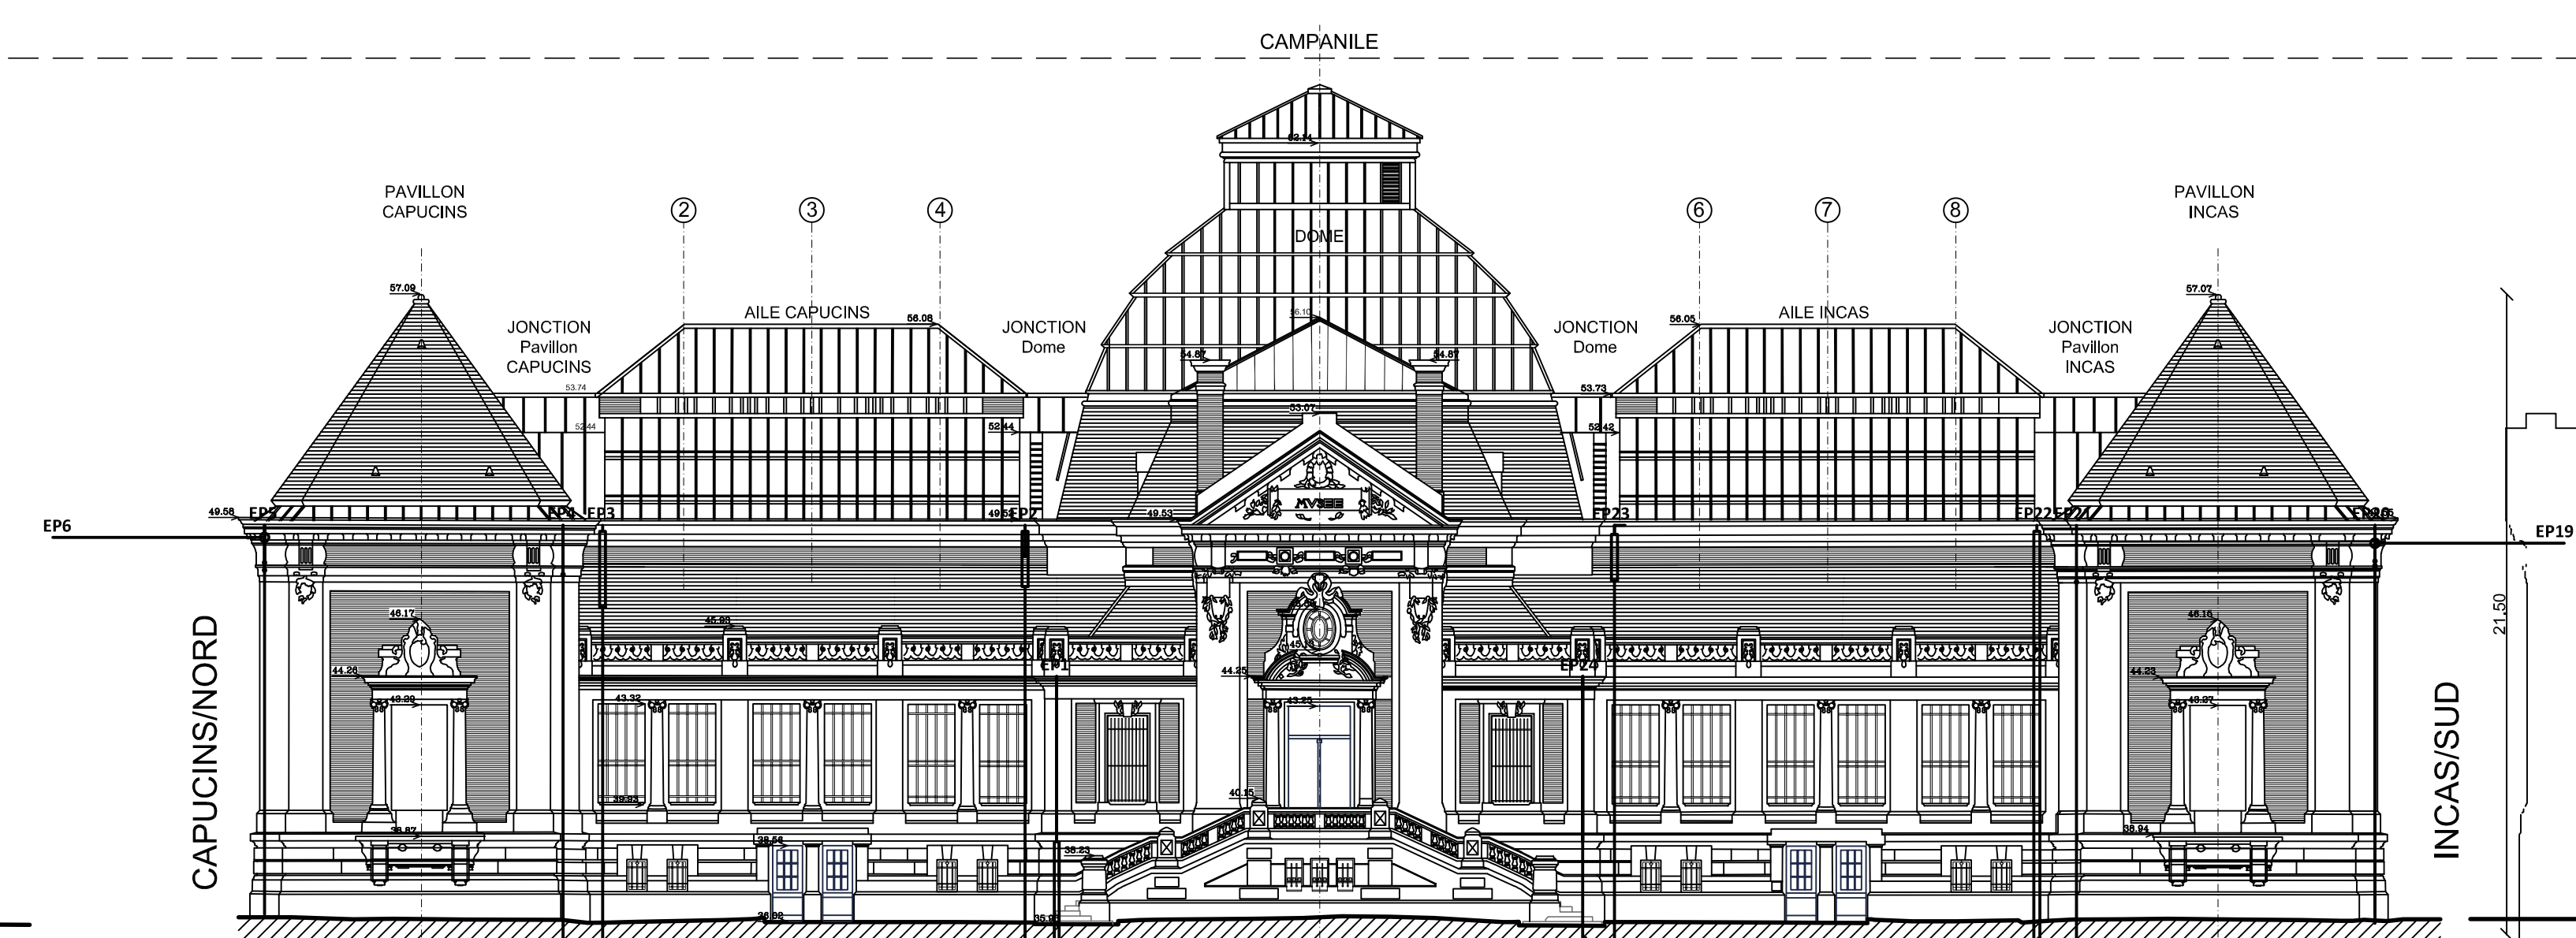


Elévation SQUARE/OUEST

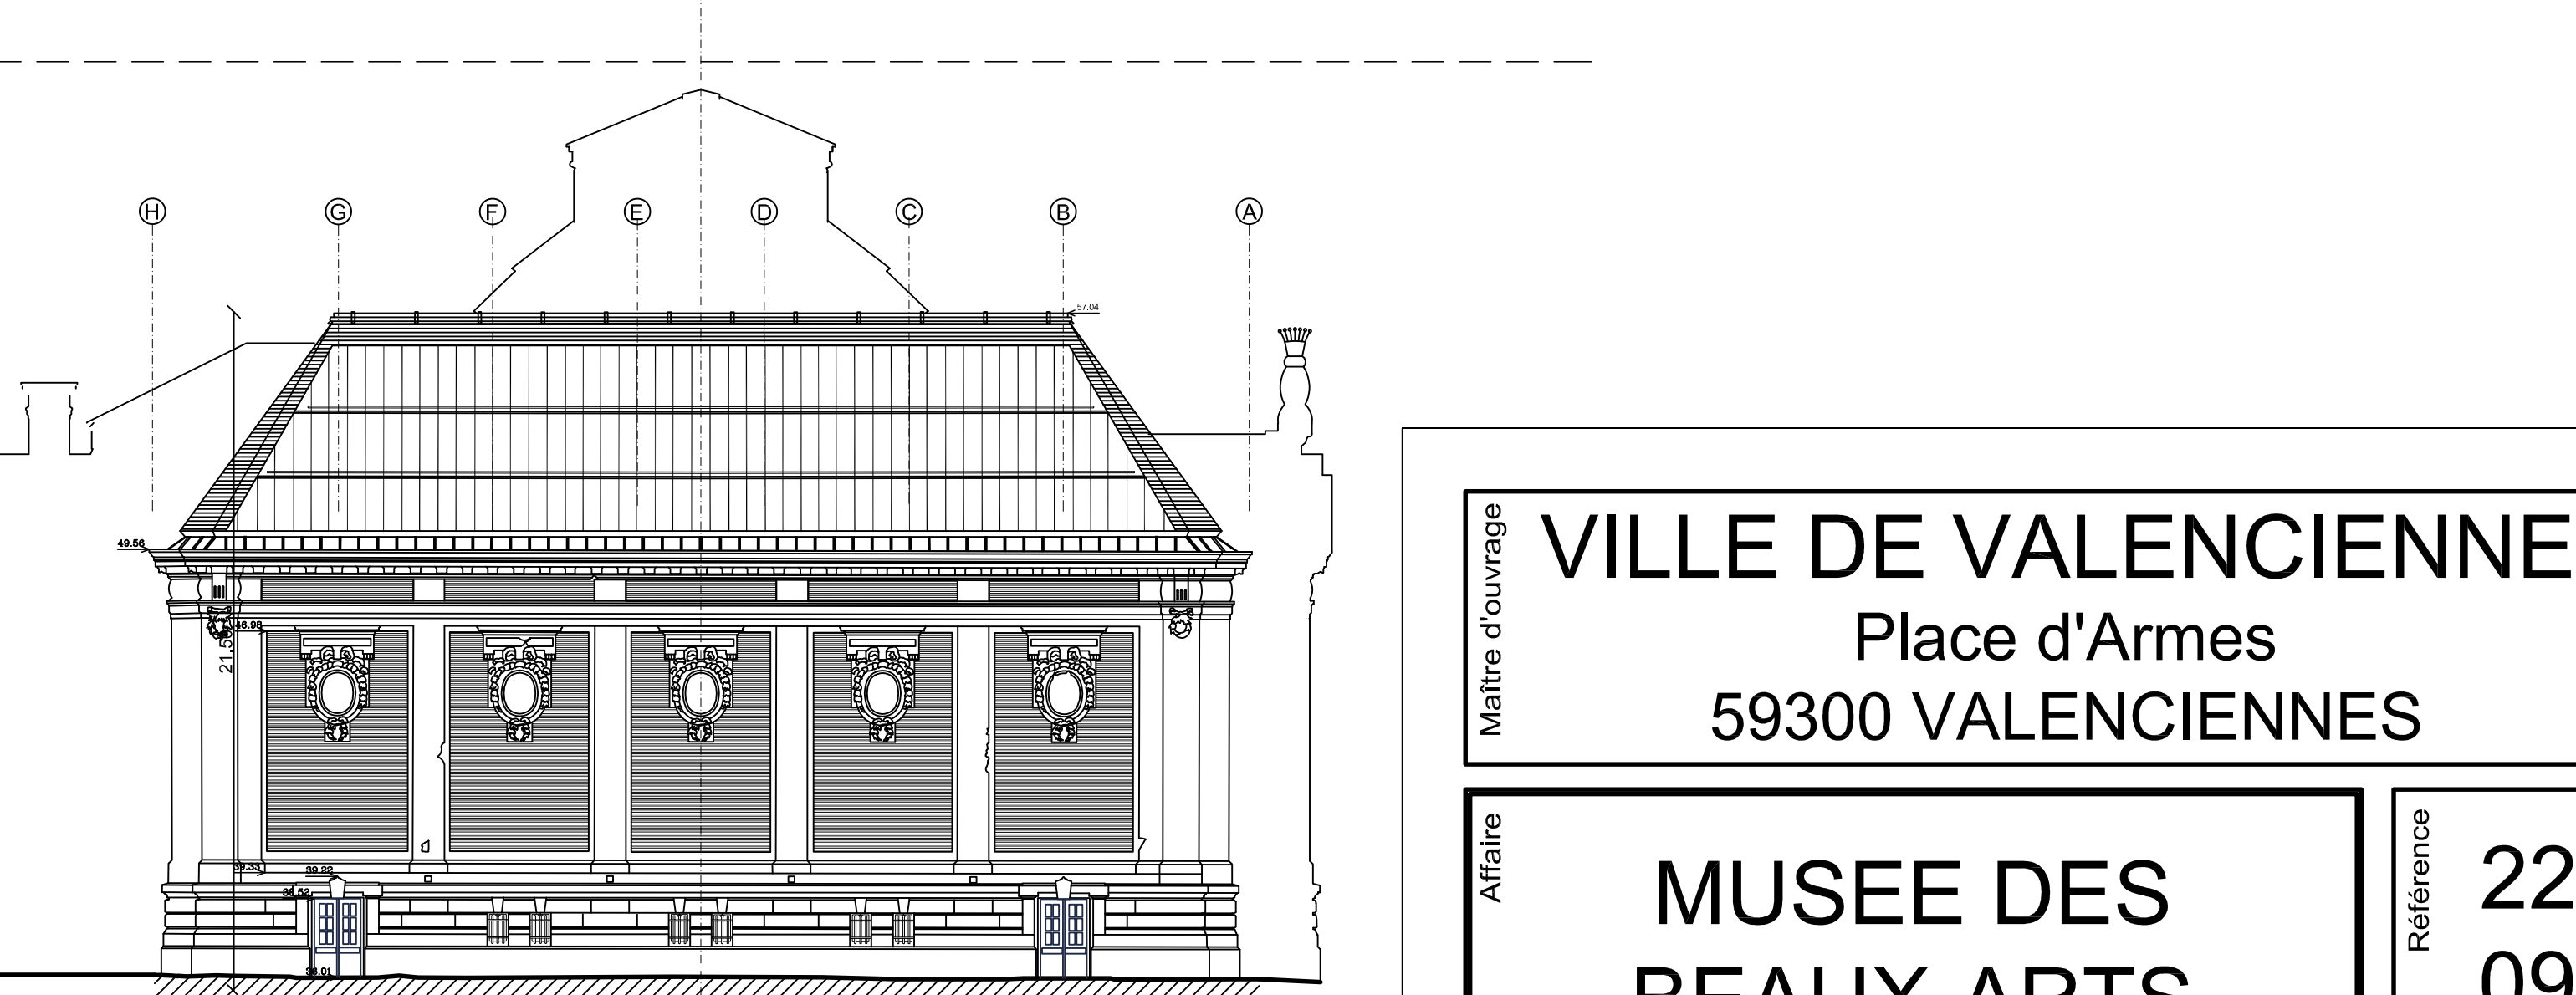


Elévation INCAS/SUD

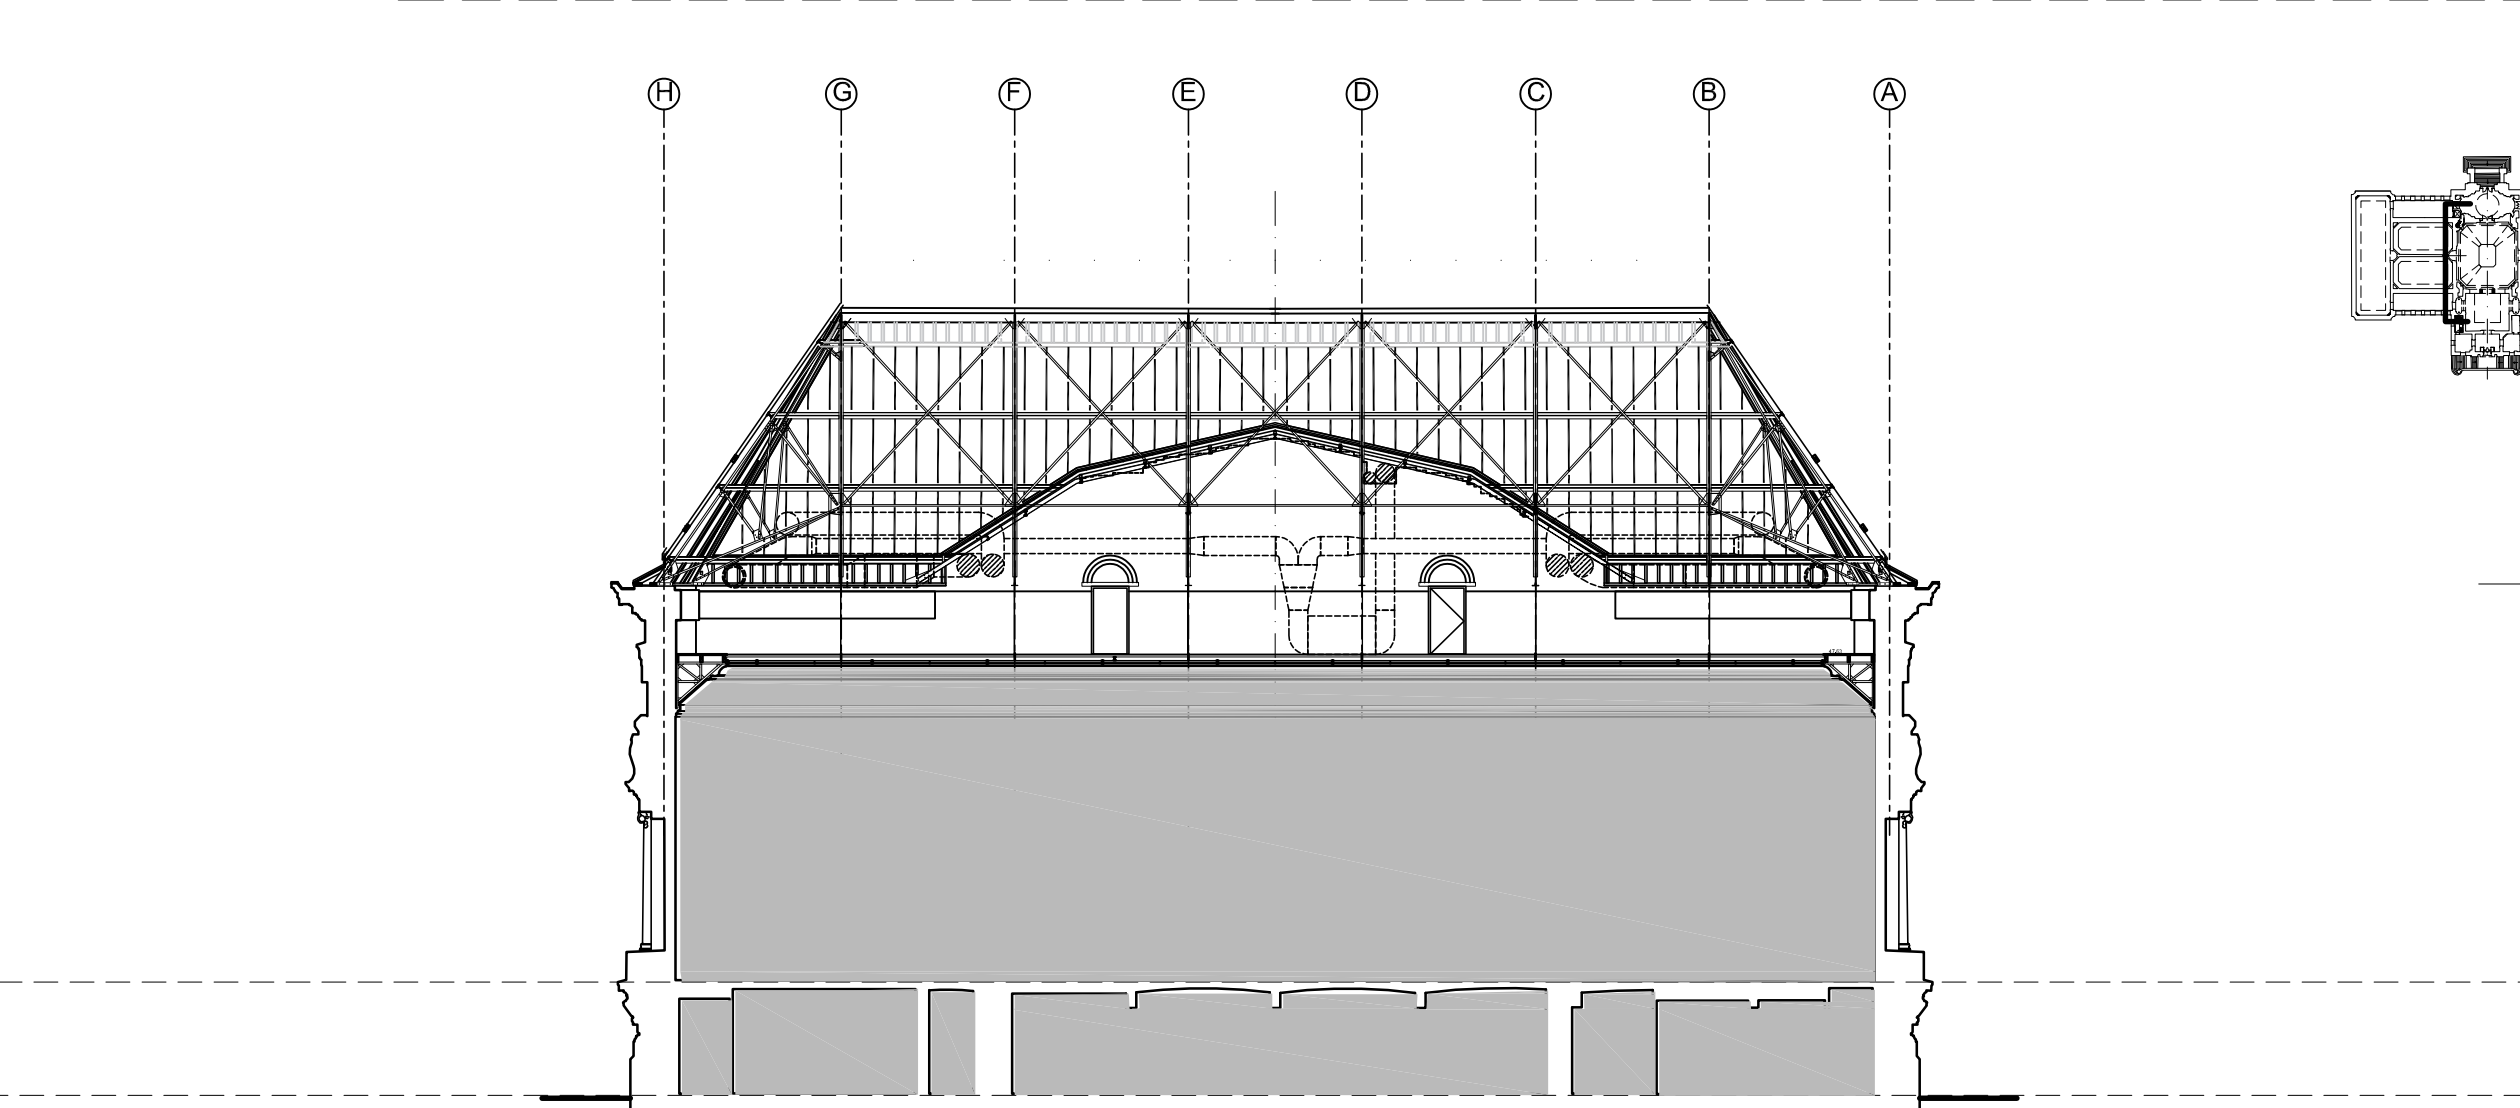


Coupe EE PAVILLON

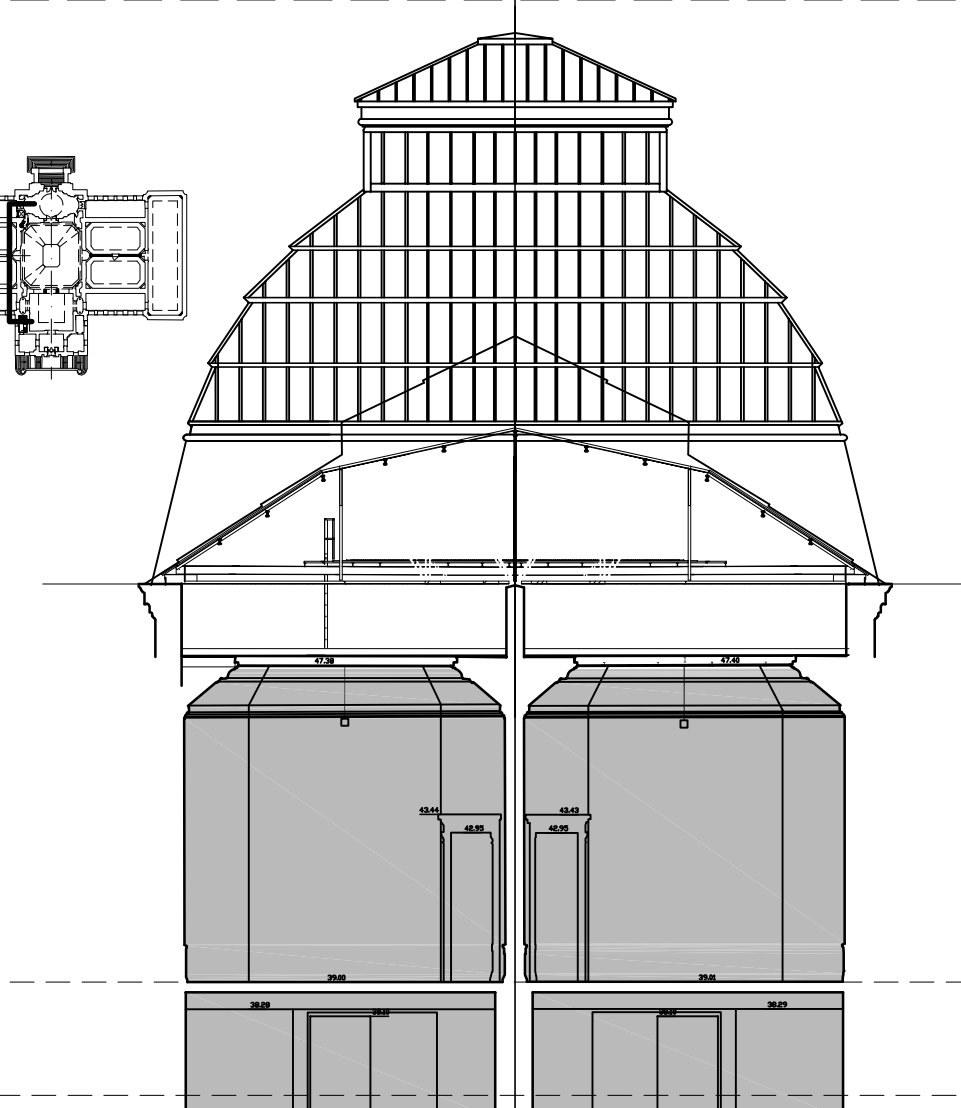


Coupe FF JONCTION

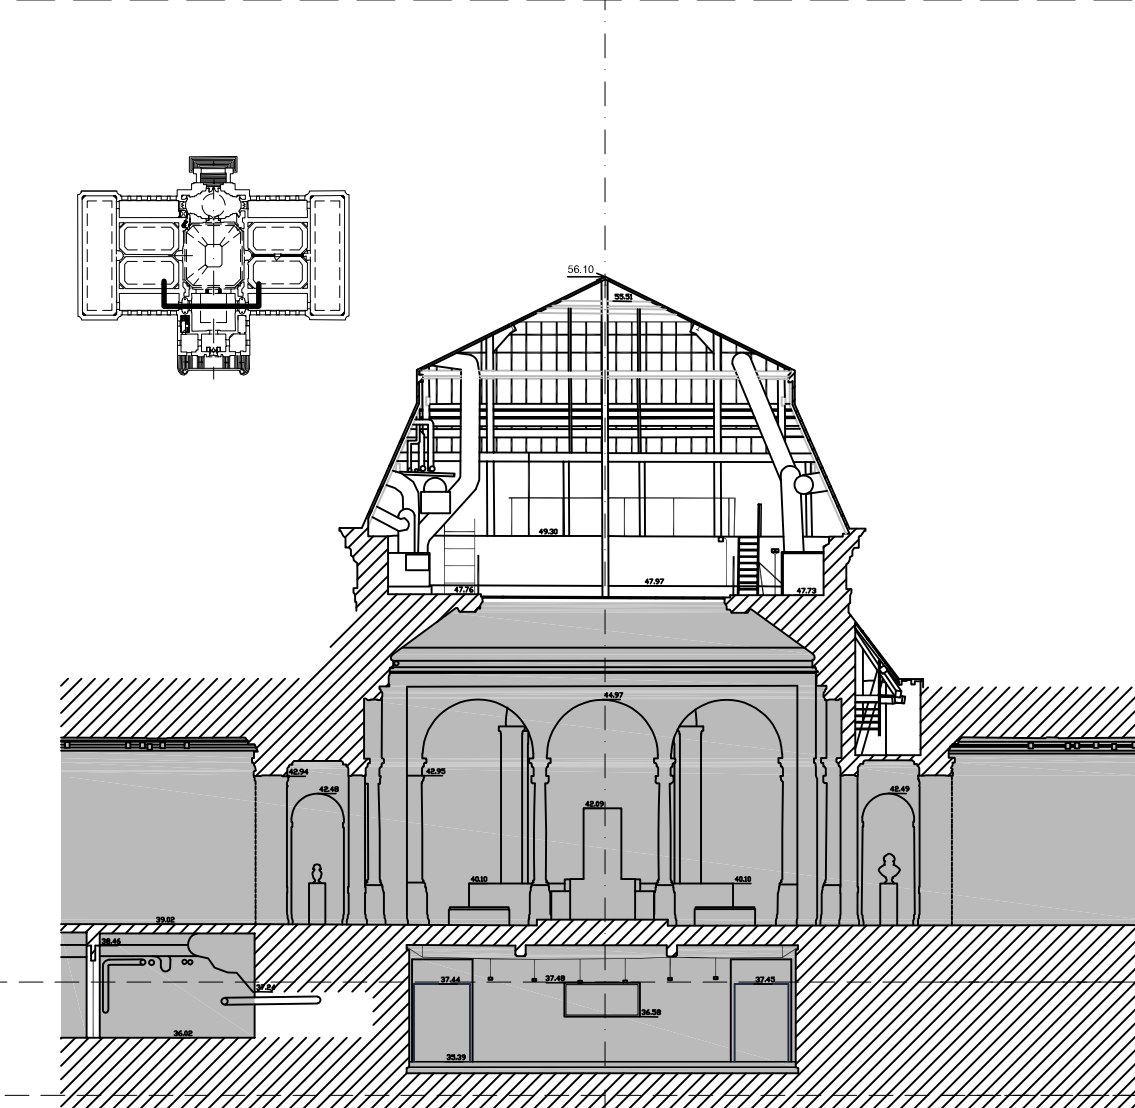

Coupe GG AVANT-CORPS

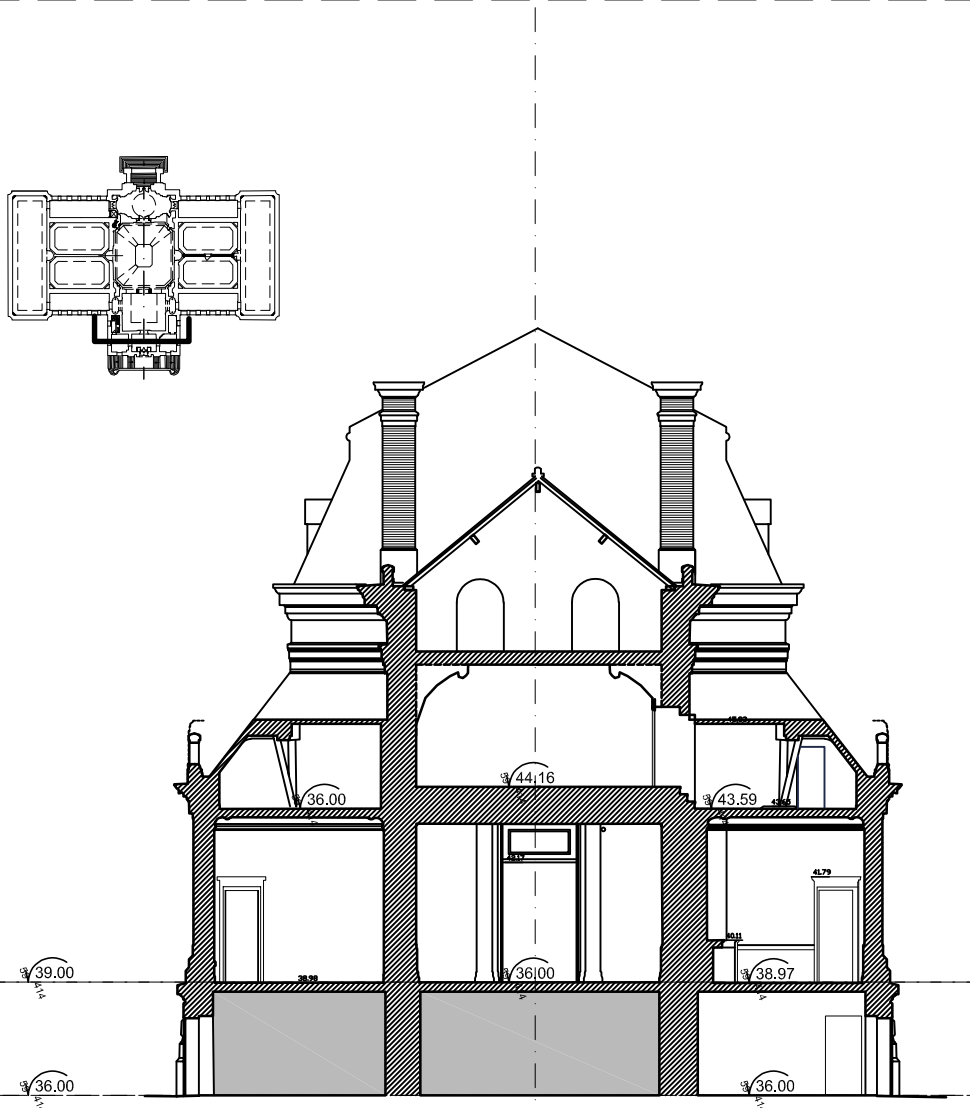

Coupe HH FRONTON SQUARE

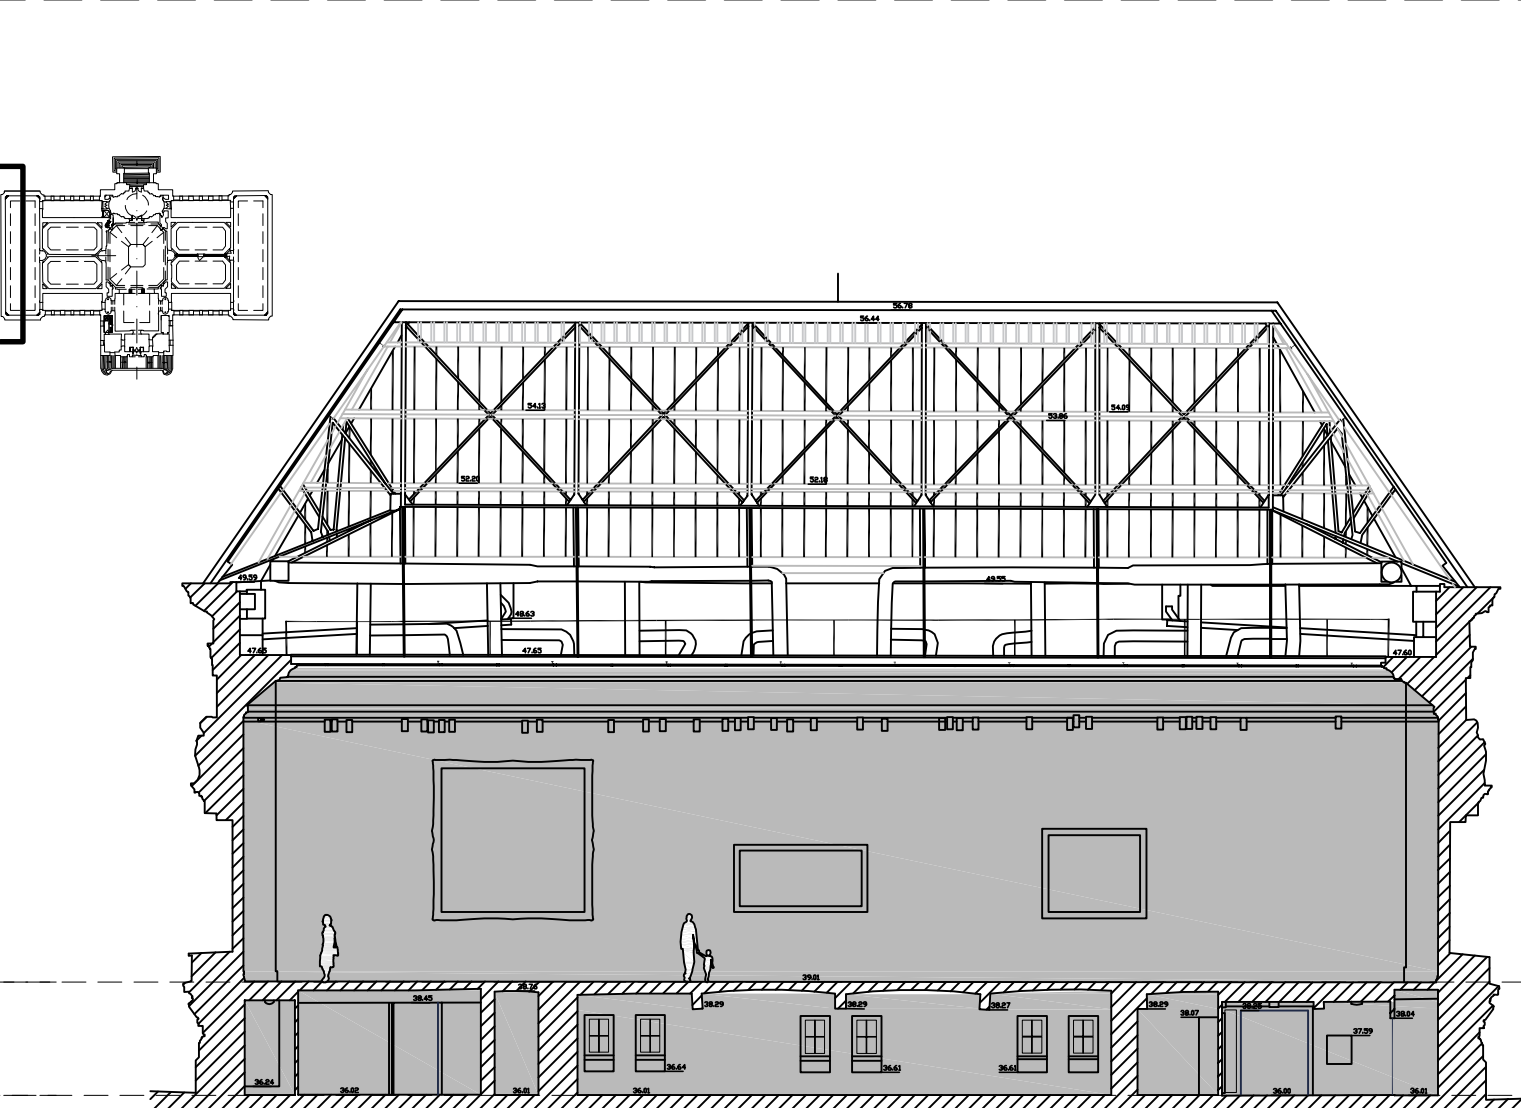

Coupe II PAVILLON

VILLE DE VALENCIENNES
Place d'Armes
59300 VALENCIENNES

MUSEE DES
BEAUX-ARTS
VALENCIENNES
Restauration du
clos-couvert

EXISTANT
Elévations/Coupes/Plans

Indice	Date	Désignation
A	00/00/00	...
B	00/00/00	...
C	00/00/00	...
D	00/00/00	...
E	00/00/00	...

Agence E. SINTIVE Architectes
Architecte DPLG/Architecte du Patrimoine
23 rue Arago 59000 LILLE / T 0320578442 / F 0320541882

22
09

PRO

E01

1/200

28/07/23