
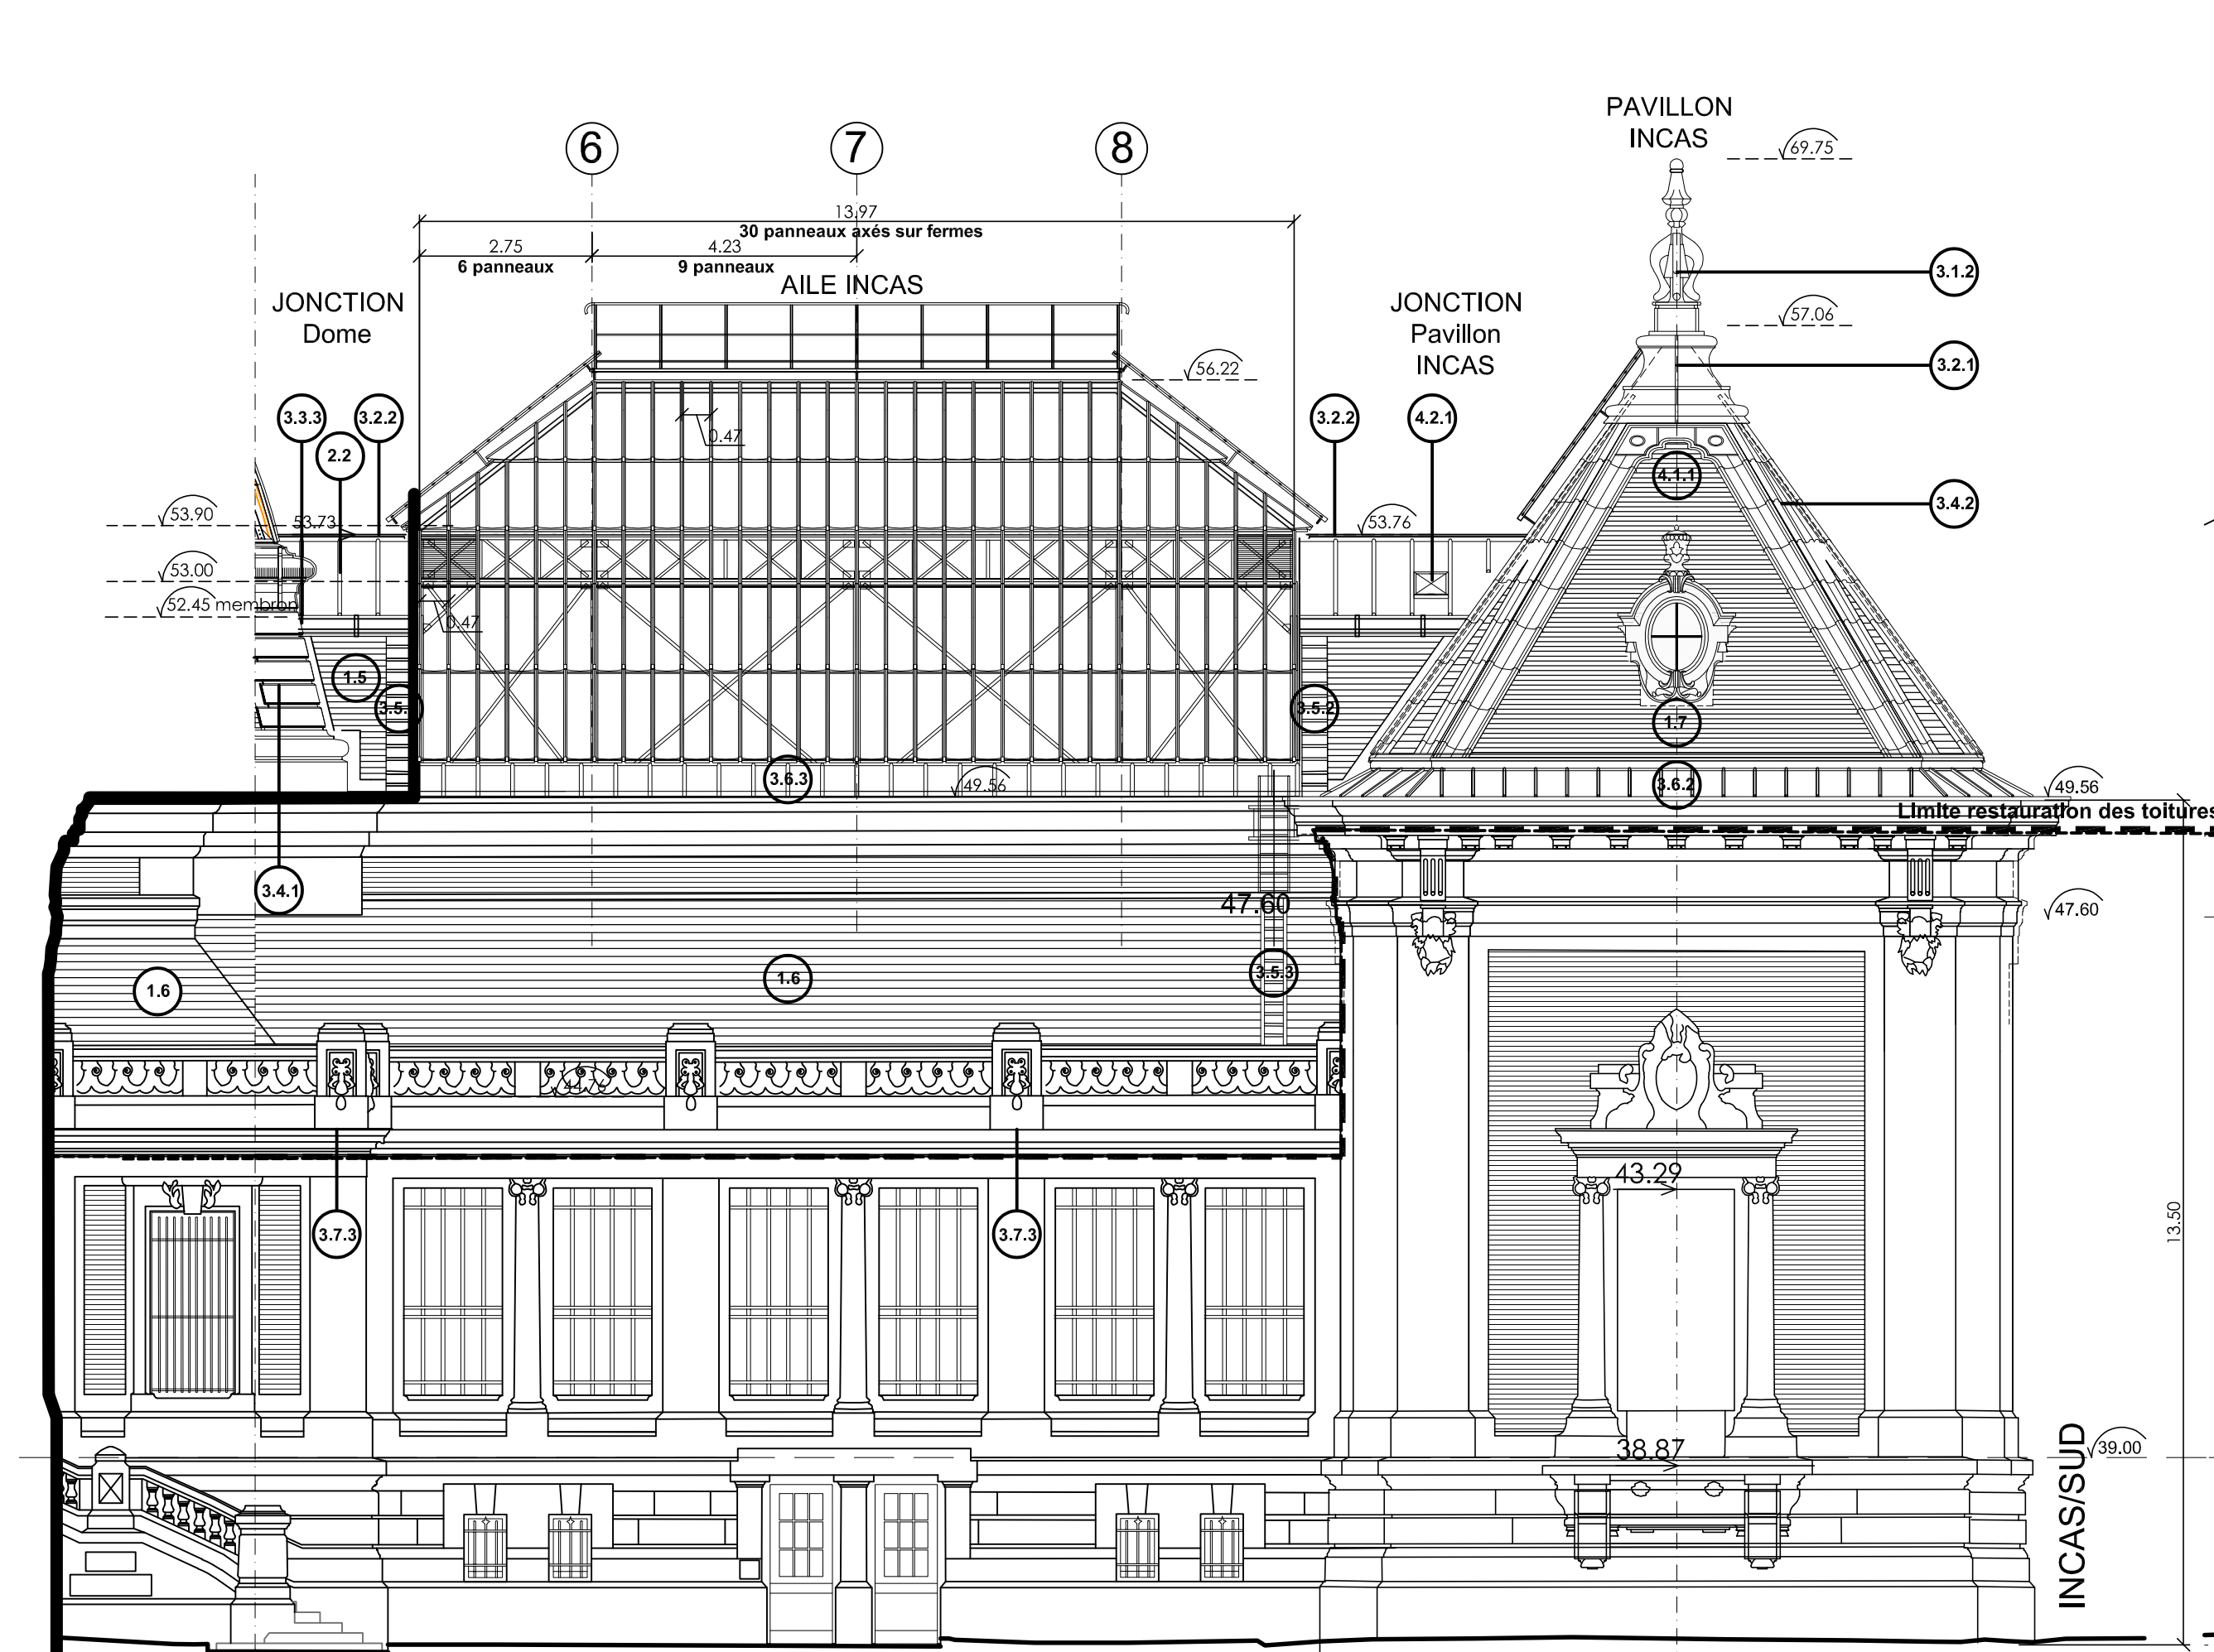
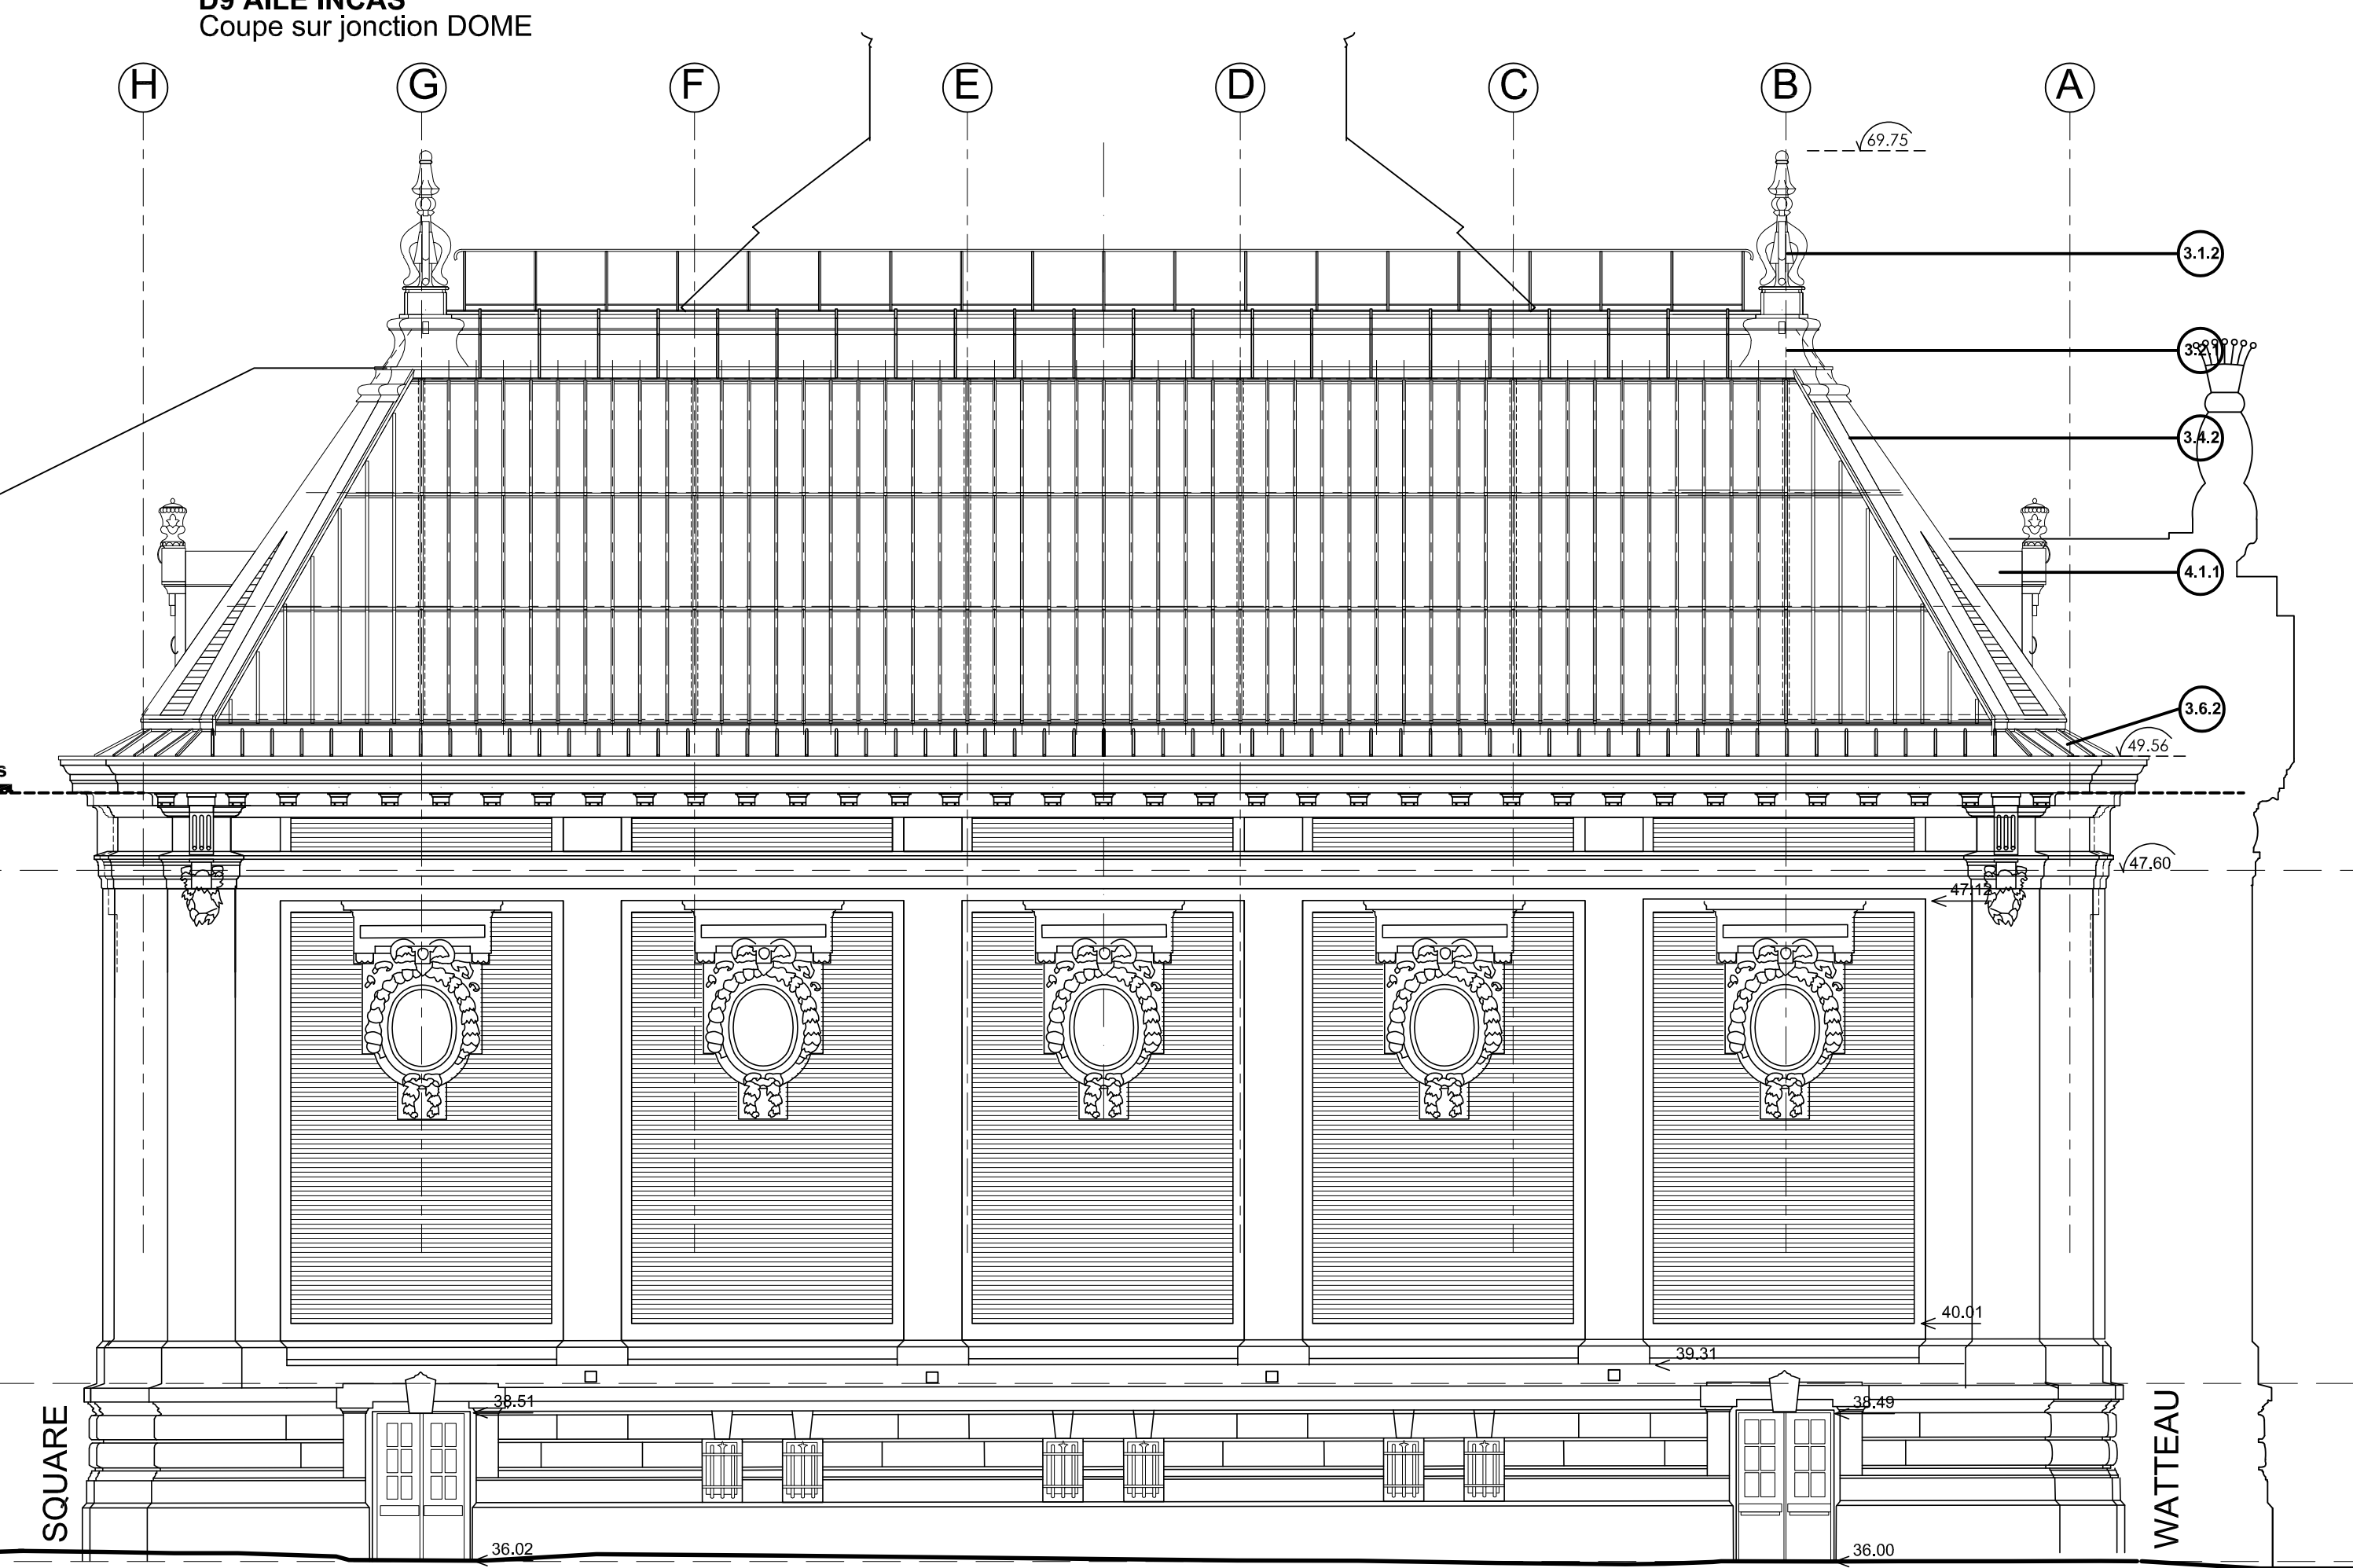
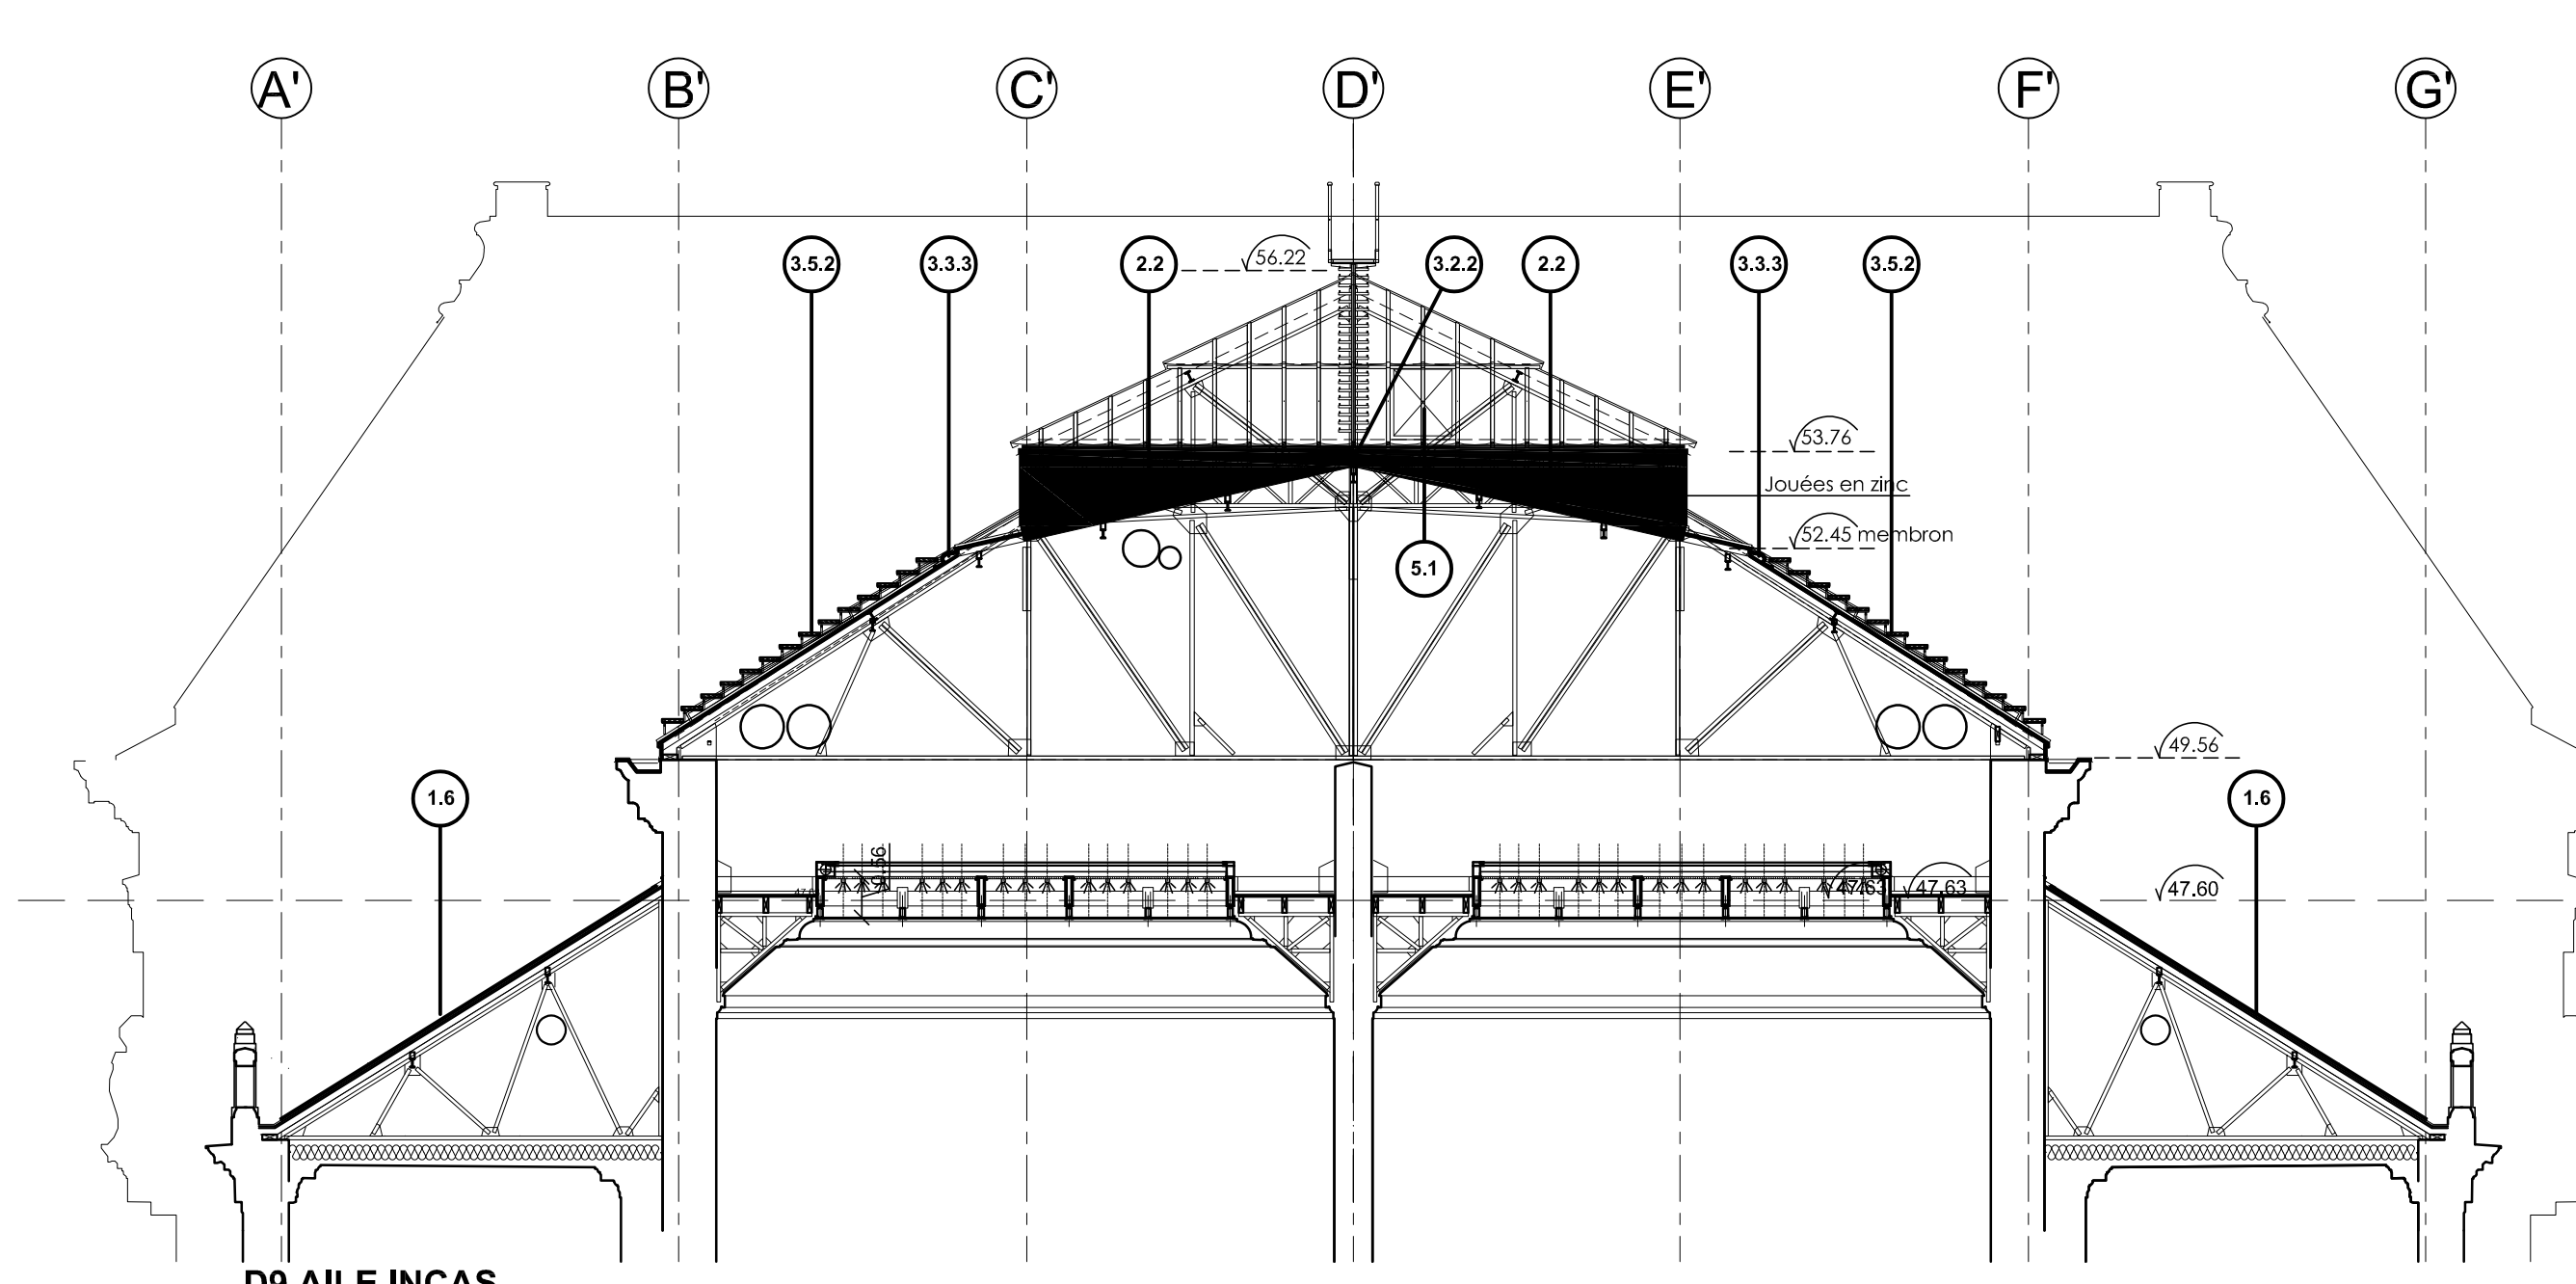
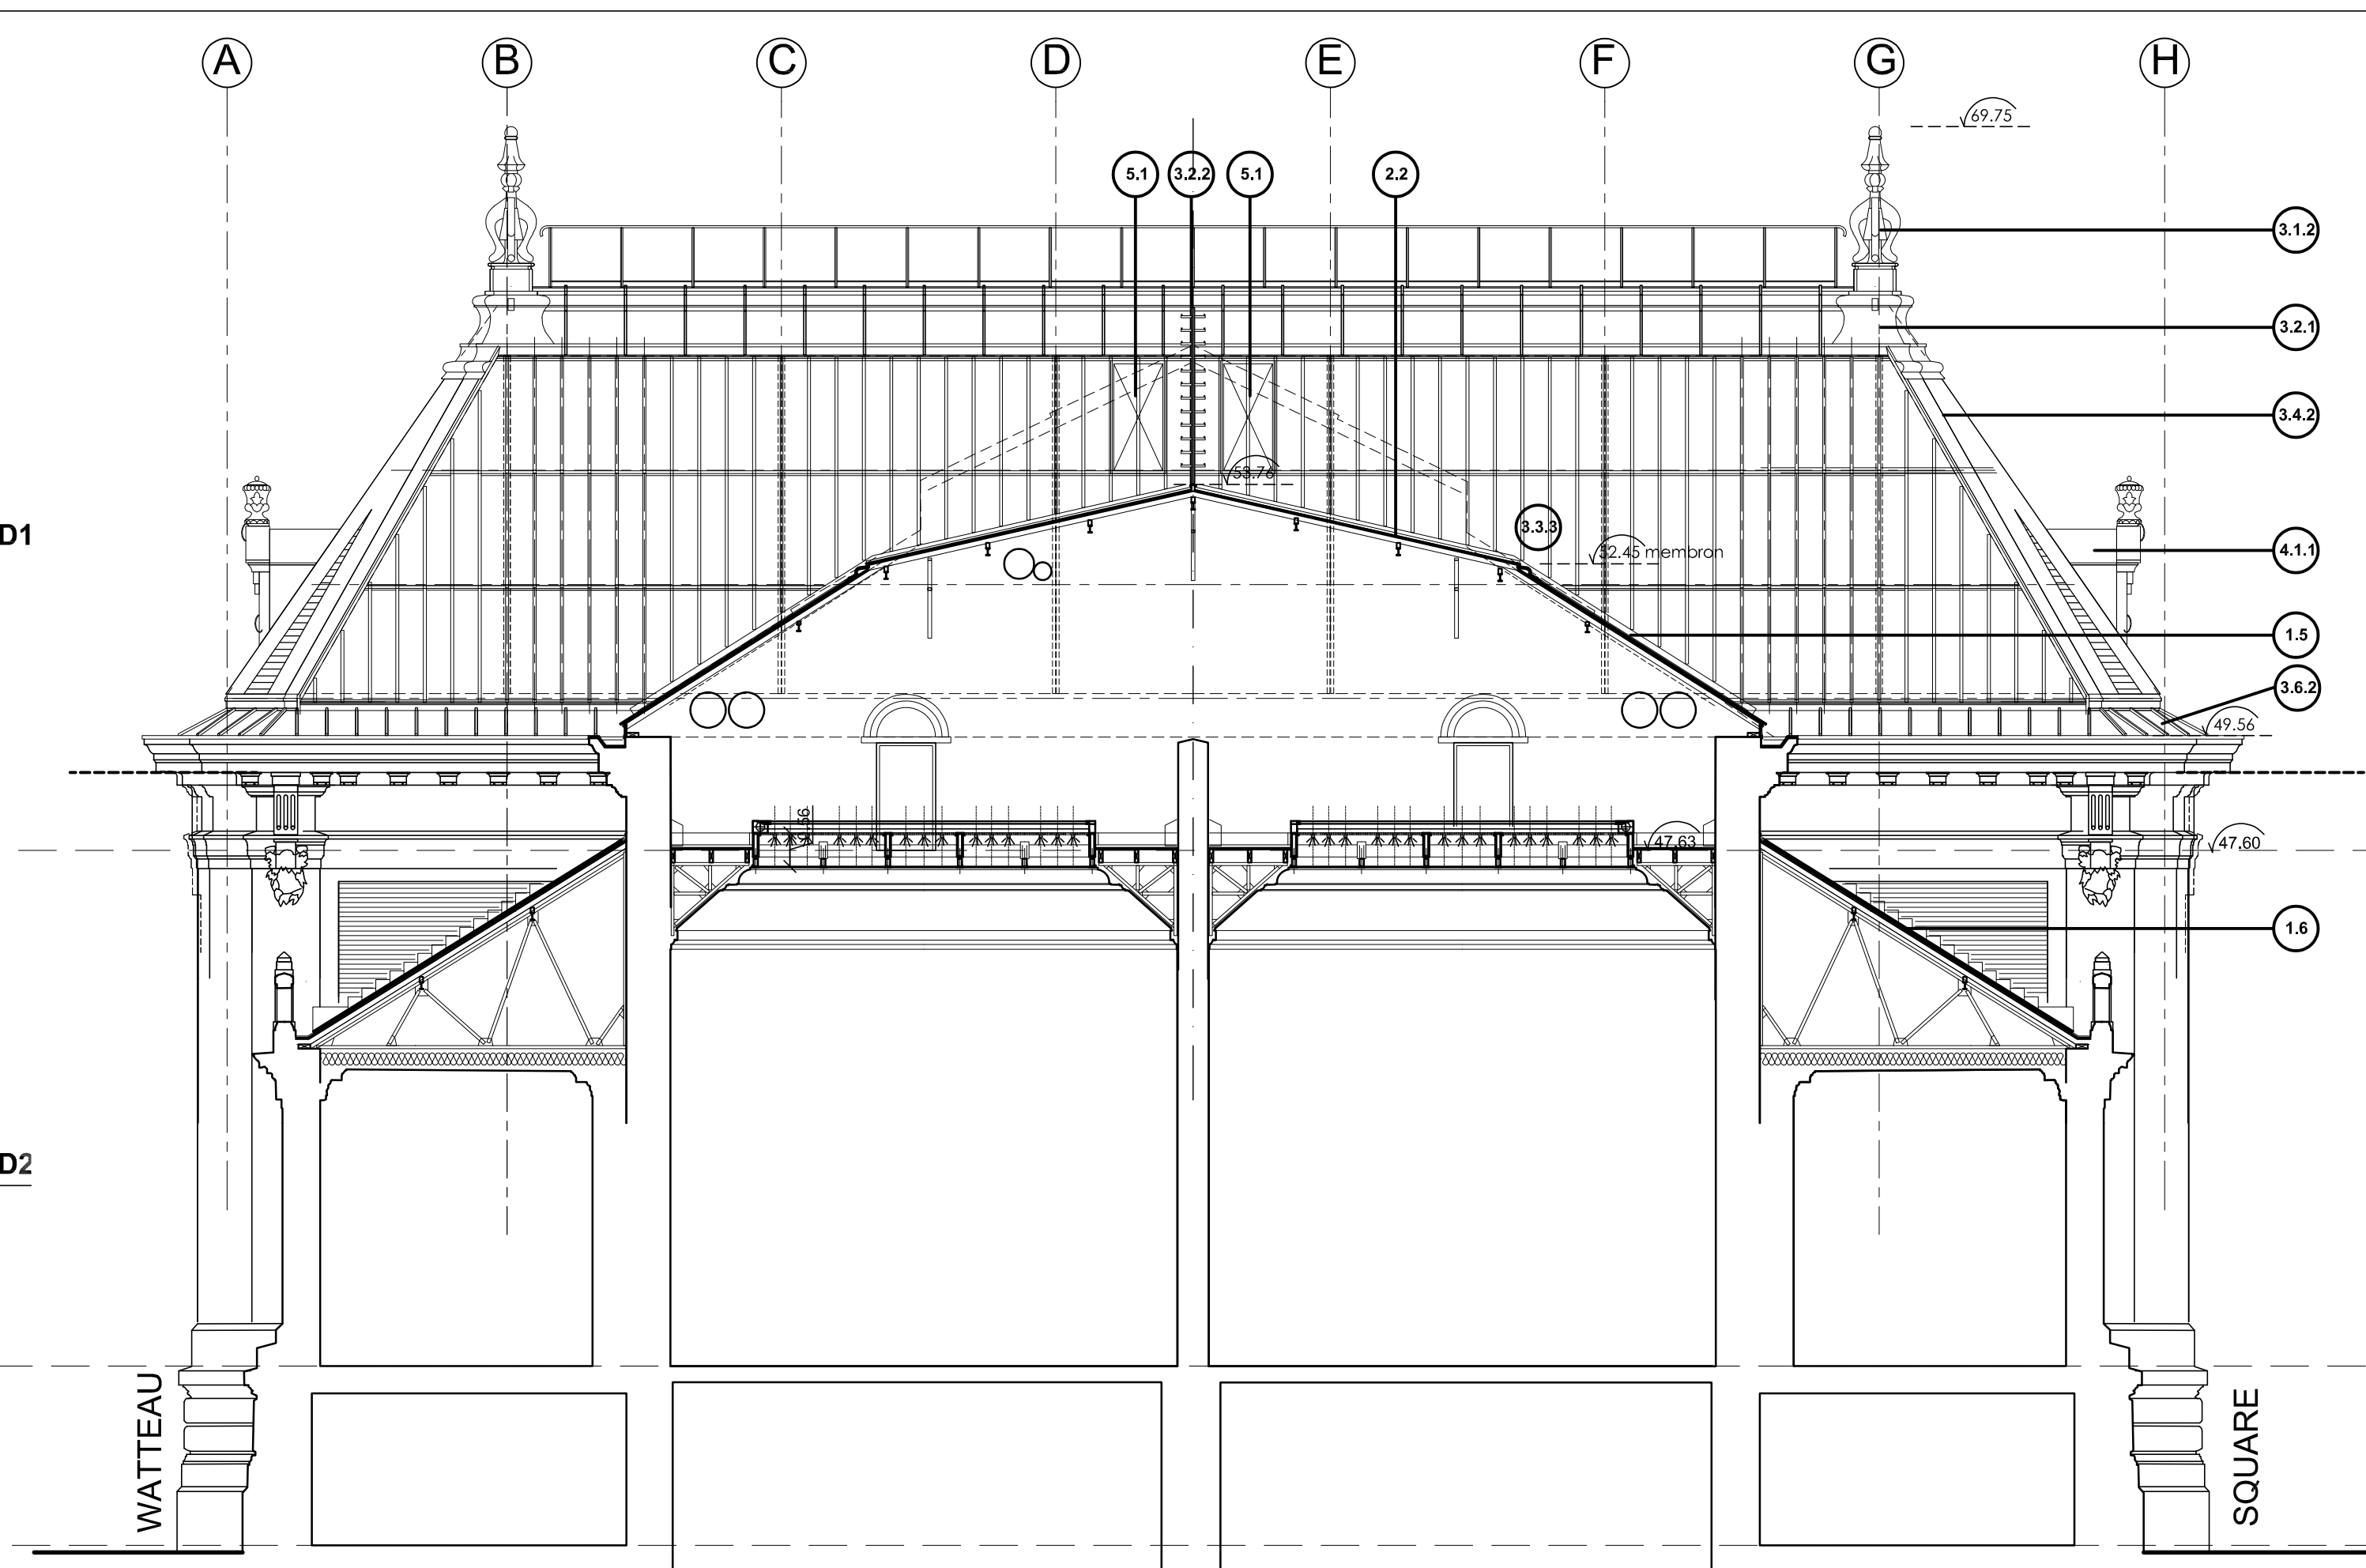


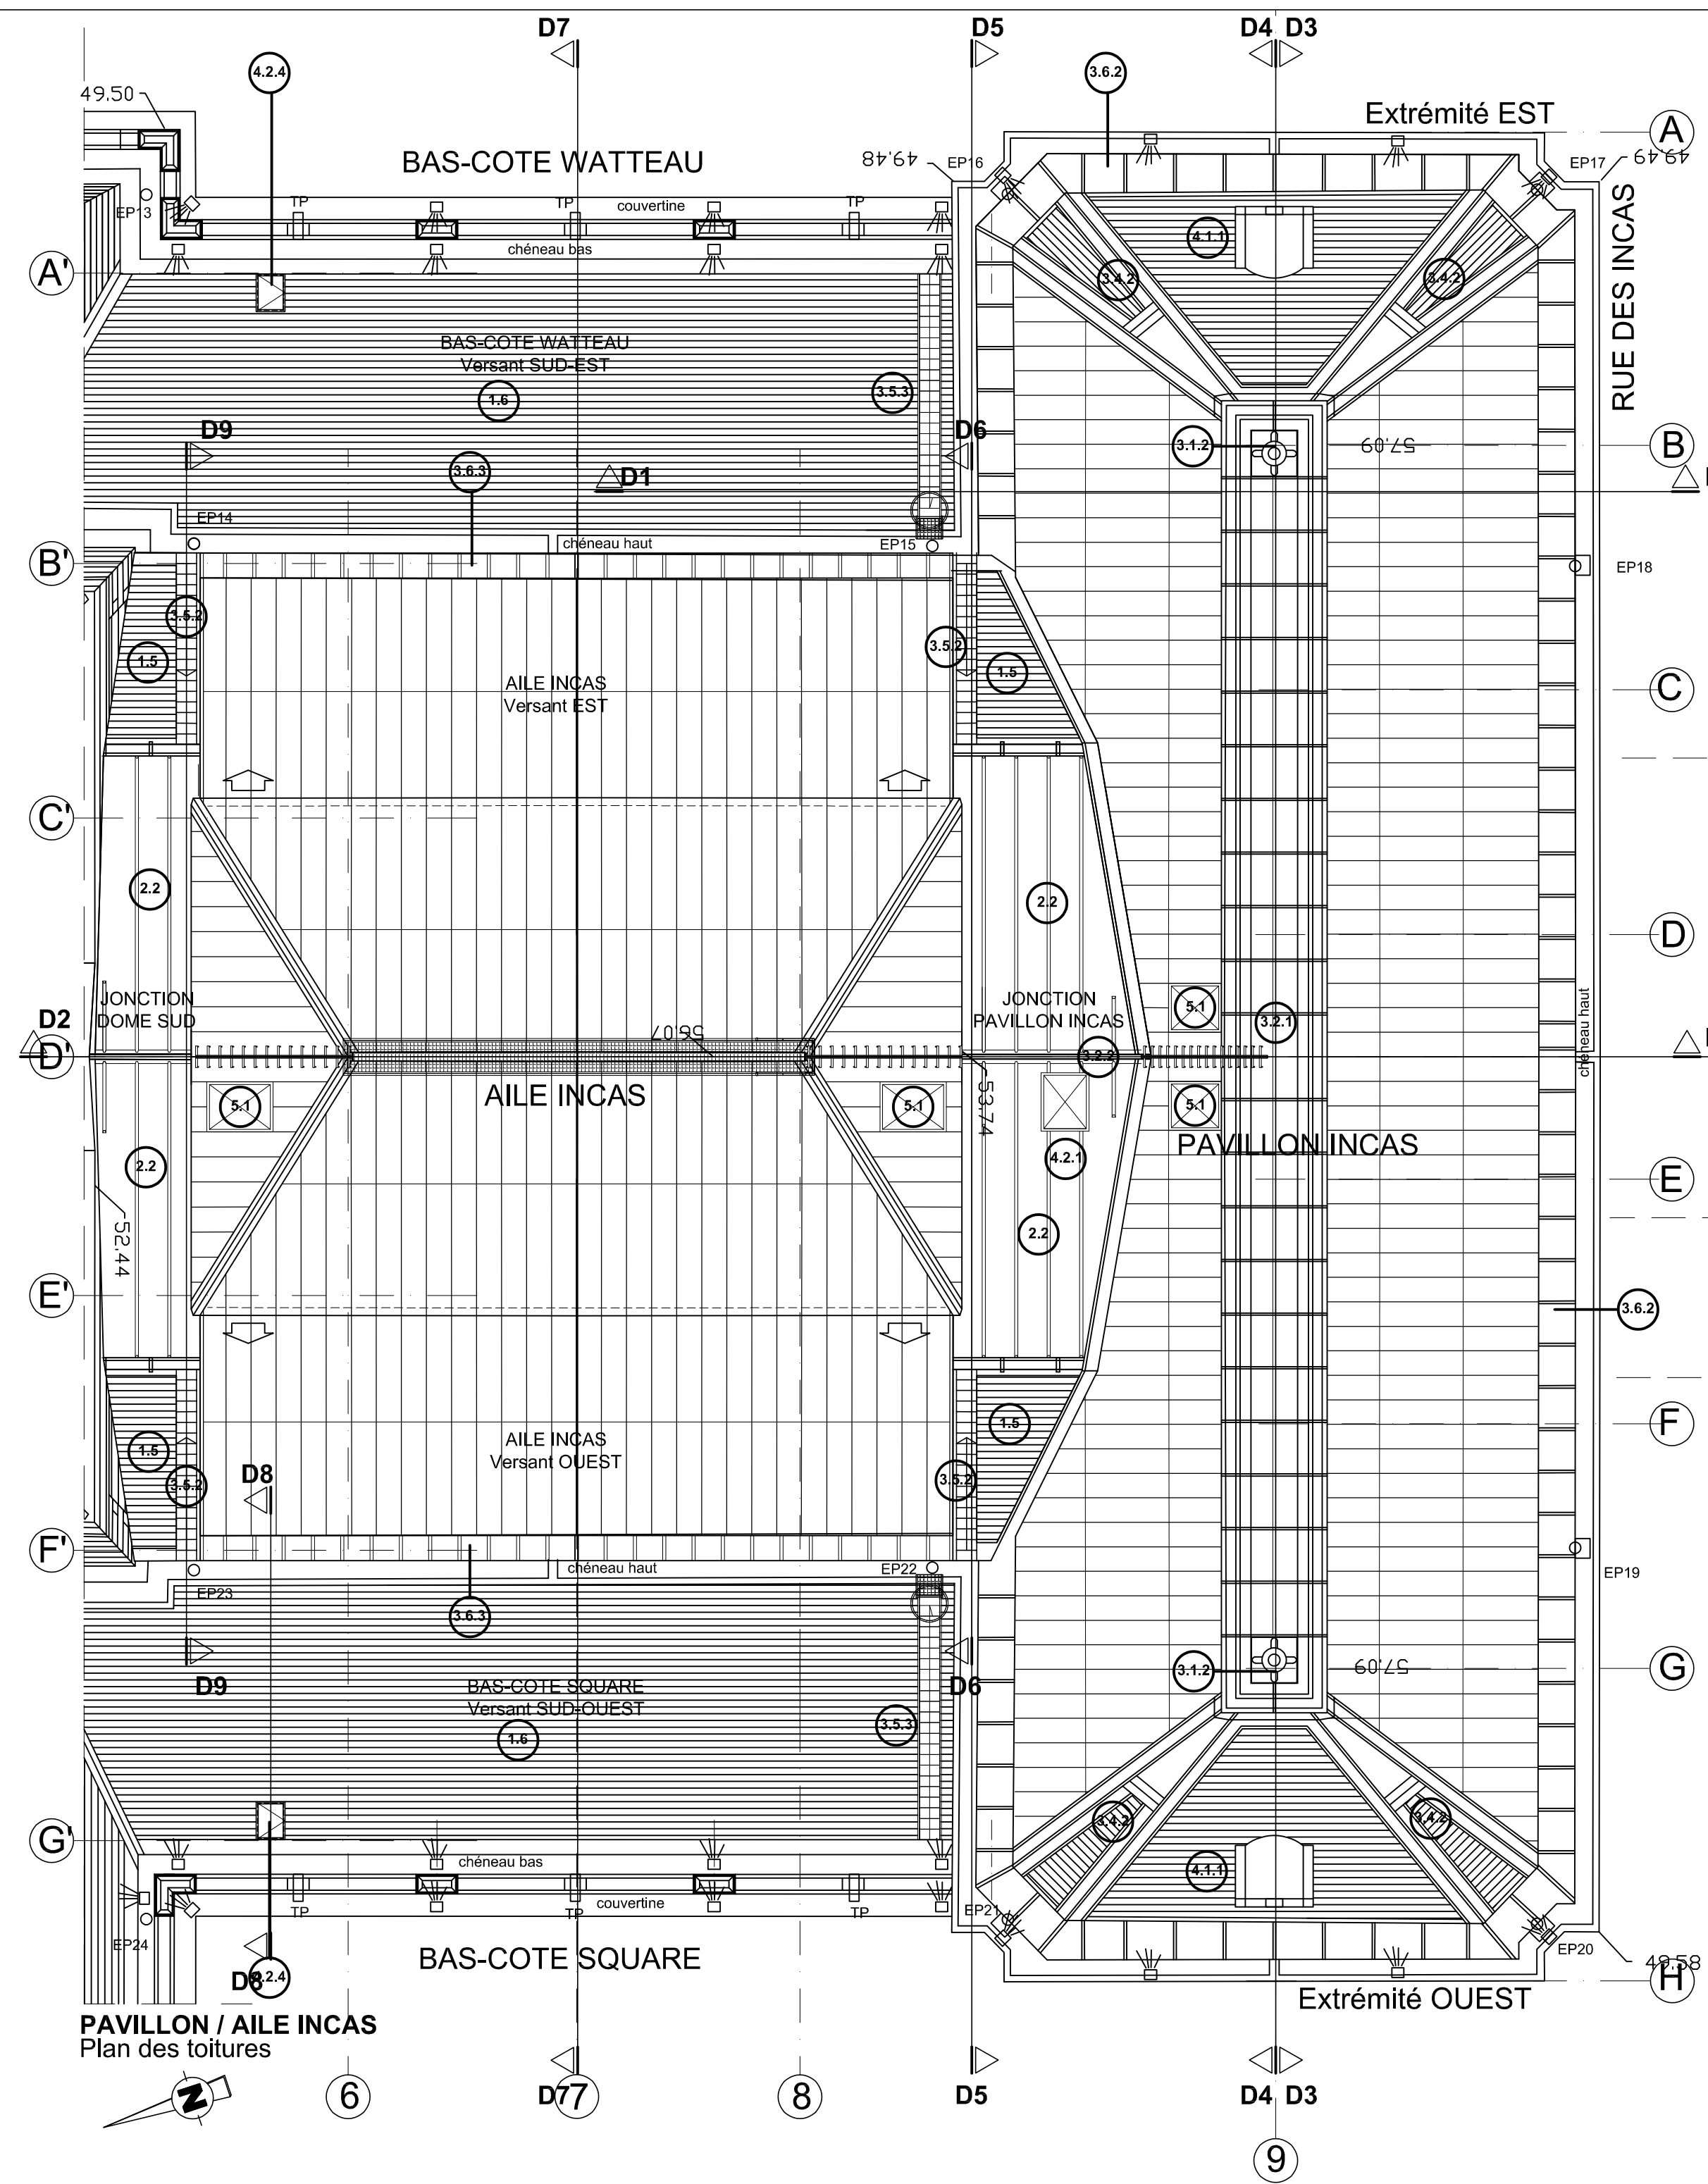

- LEGENDE
- 1/ RESTAURATION A NEUF DES COUVERTURES ARDOISES.
 - 1.1 Base du DOME
 - 1.2 Base AVANT-CORPS
 - 1.3 FRONTON SQUARE
 - 1.4 Bris de FRONTON WATTEAU
 - 1.5 Partie basse des JONCTIONS
 - 1.6 Ensemble des BAS-COTES
 - 1.7 EXTREMITES des PAVILLONS
- 2/ REMPLACEMENT DES COUVERTURES EN CUIVRE PAR DES COUVERTURES EN ZINC.
- 2.1 Terrasson du FRONTON WATTEAU
 - 2.2 Ensemble des terrassons des JONCTIONS
- 3/ RESTITUTION DES OUVRAGES EN ZINC.
- 3.1 Epi décoratif.
 - 3.1.1 Epi central sur CAMPANILE
 - 3.1.2 Epi en bouts de faîtages des PAVILLONS
- 3.2/ Faîtages
- 3.2.1 Faîtages décoratifs des PAVILLONS
 - 3.2.2 Faîtages des terrassons des JONCTIONS
 - 3.2.3 Faîtage du terrasson du FRONTON WATTEAU
- 3.3/ Membrons.
- 3.3.1 Membre décoratif autour du CAMPANILE (sous les fenêtres)
 - 3.3.2 Membre décoratif autour du DOME, se prolongeant autour de l'AVANT-CORPS
 - 3.3.3 Membrons des JONCTIONS
 - 3.3.4 Membre du FRONTON WATTEAU
- 3.4/ Arêtiers.
- 3.4.1 Arêtier décoratif aux angles de la base du DOME (effet bossage, fausse-pierre)
 - 3.4.2 Arêtiers des angles des EXTREMITES des PAVILLONS
 - 3.4.3 Arêtiers des angles de la base AVANT-CORPS
- 3.5/ Chemins de marche.
- 3.5.1 sur les 2 versants des 2 FRONTONS
 - 3.5.2 sur les 4 brisis des JONCTIONS
 - 3.5.3 sur les bas-côtes
- 3.6/ Bas de versant.
- 3.6.1 Bas de versant décoratif de la base du DOME
 - 3.6.2 Bas de versant PAVILLONS
 - 3.6.3 Bas de versant AILES
- 3.7/ Couvertines.
- 3.7.1 Protection des corniches des FRONTONS
 - 3.7.2 Protection des FRONTONS
 - 3.7.3 Protection des corniches des BAS COTES au devant des balustrades en pierre
- 4/ RESTAURATION, RESTITUTION ET CREATION D'OUVERTURES EN TOITURES.
- 4.1/ Oeil-de-bœuf
 - 4.1.1 Grands Oeil-de-bœuf en extrémité des PAVILLONS (AU)
 - 4.1.2 Petits Oeil-de-bœuf en BASE d'AVANT-CORPS (AU)
- 4.2/ Trappes.
- 4.2.1 Trappes en terrasson des JONCTIONS
 - 4.2.2 Trappe en versant ardoises de la BASE DOME
 - 4.2.3 Trappe en versant ardoises du FRONTON SQUARE
 - 4.2.4 Châssis d'accès des bas-côtes
- 5/ RESTAURATION DES VERRIERES EXTERIEURES.
- 5.1/ Châssis ouvrant motorisé.
- Limite basse d'intervention de restauration

VILLE DE VALENCIENNES

Place d'Armes

59300 VALENCIENNES

MUSEE DES
BEAUX-ARTS
VALENCIENNES

Restauration du
clos-couvert

PROJET INCAS
PAVILLON + AILE
Elévations / Toitures

22
09

PRO

P03

1/100

28/07/23

Agence E. SINTIVE Architectes

Architecte DPLG/Architecte du Patrimoine

23 rue Arago 59000 LILLE / T 0320578442 / F 0320541882

