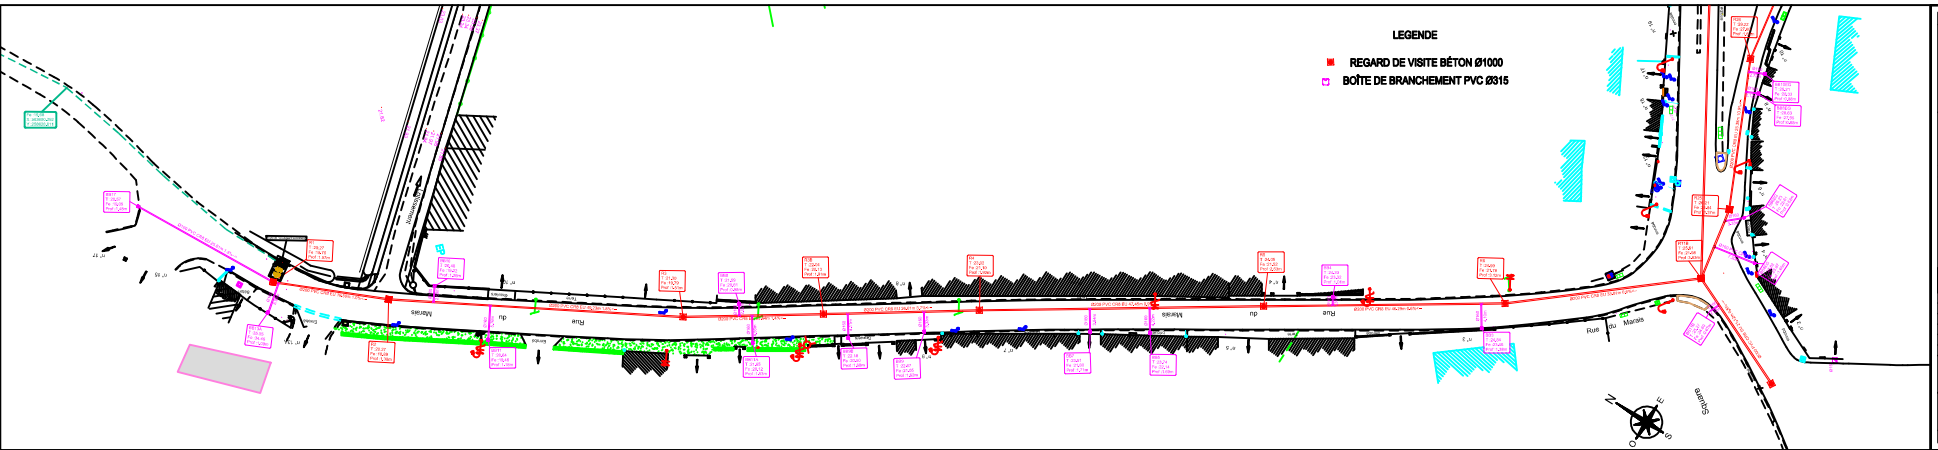
LEGENDE
REGARD DE VISITE BÉTON Ø1000
BOÎTE DE BRANCHEMENT PVC Ø315
Rue du Marais
Rue du Marais
Rue du Marais