


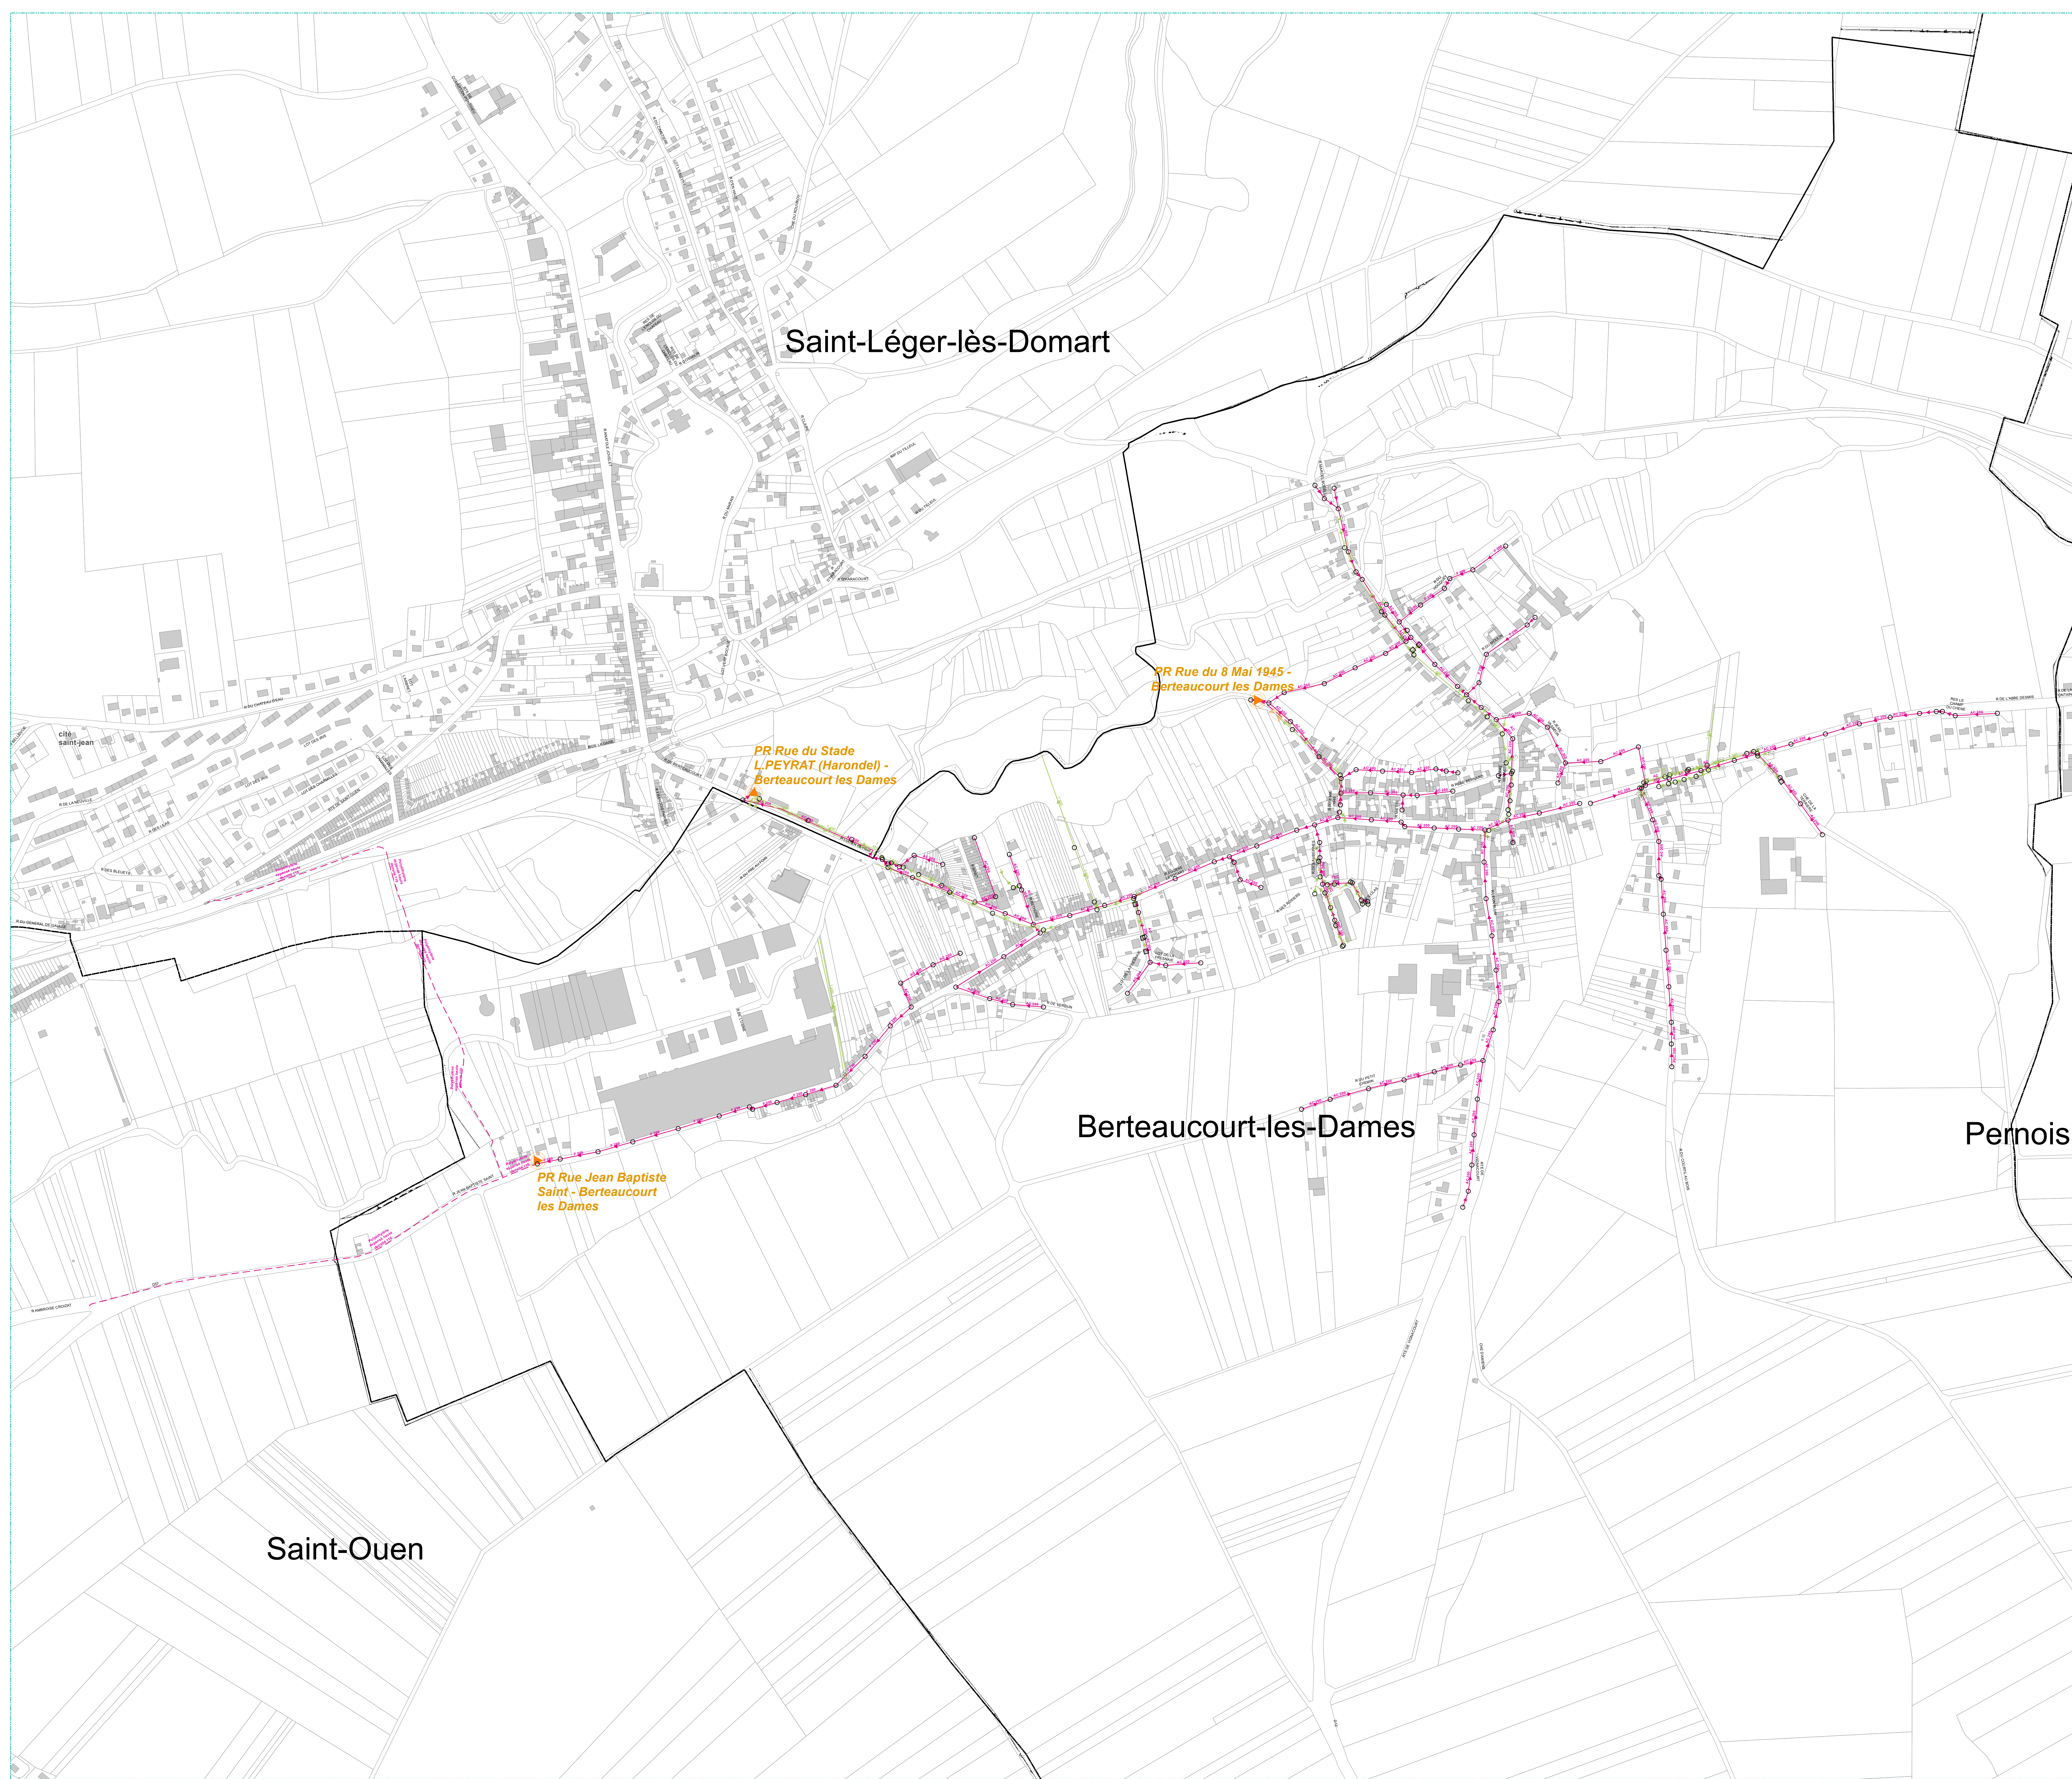


ASSAINISSEMENT

- Tronçon eaux pluviales
- Tronçon eaux usées
- Tronçon unitaire
- Branchement
- En attente
- Gravitaire
- Inconnu
- Refolement
- Sous Pression
- Sous Vide

- Avaloir
- Avaloir à grille
- Bassin de rétention
- Batardeau
- Boîte rccdm direct
- Boîte rccdm siphon
- Carré borgne
- Carré visitable
- Carré visitable à grille
- Chambre de détente
- Chasse
- Culotte
- Déversoir d'orage
- Exutoire
- Lagune
- Piquage
- Poste de relevage
- Puisard
- Rond borgne
- Rond visitable
- Rond visitable à grille
- Station d'épuration
- Tampon/avaloir
- Té de curage
- Vacuomètre
- Vanne à guillotine
- Vanne à manchon
- Vanne murale

0 250 500 m

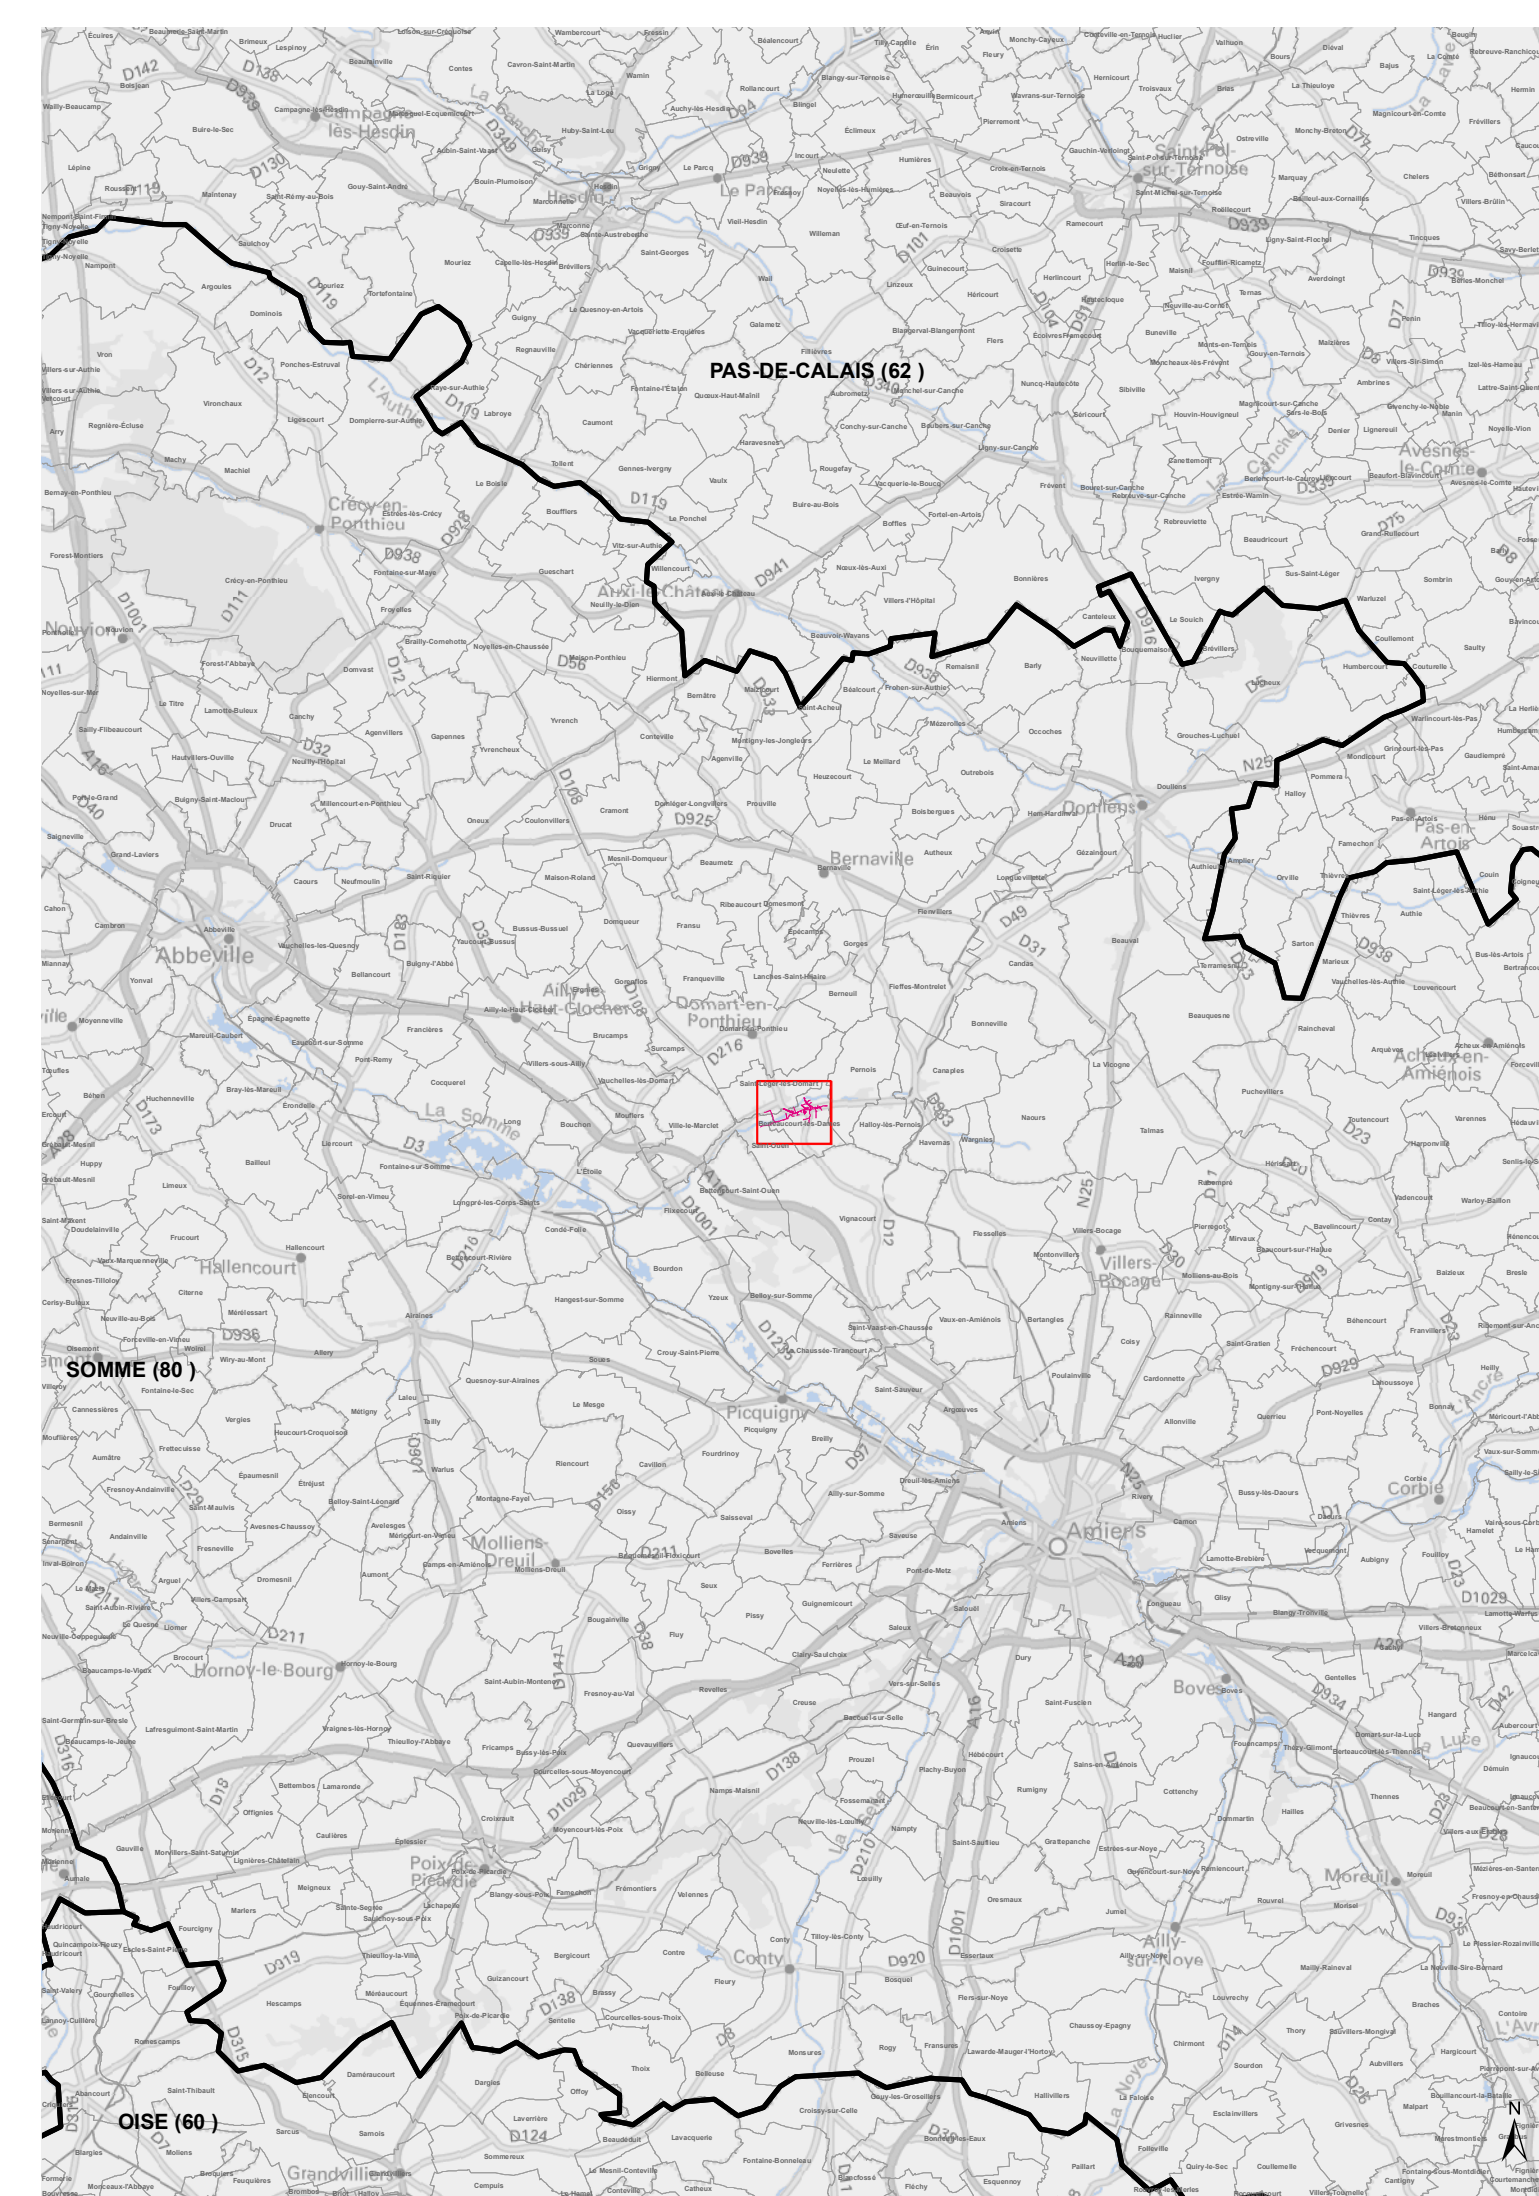



part of
saur
mission water

SOMME

acteur TERRITOIRE COMPIEGNOIS

CNE BERTEAUCOURT LES DAMES AC DSP

Berteaucourt-les-Dames

#missionwater

RESEAU D'ASSAINISSEMENT

Plan d'ensemble

saur
France

Siège social
11 Chemin de Bretagne
92130 Issy-les-Moulineaux

Date: 19/03/2025