


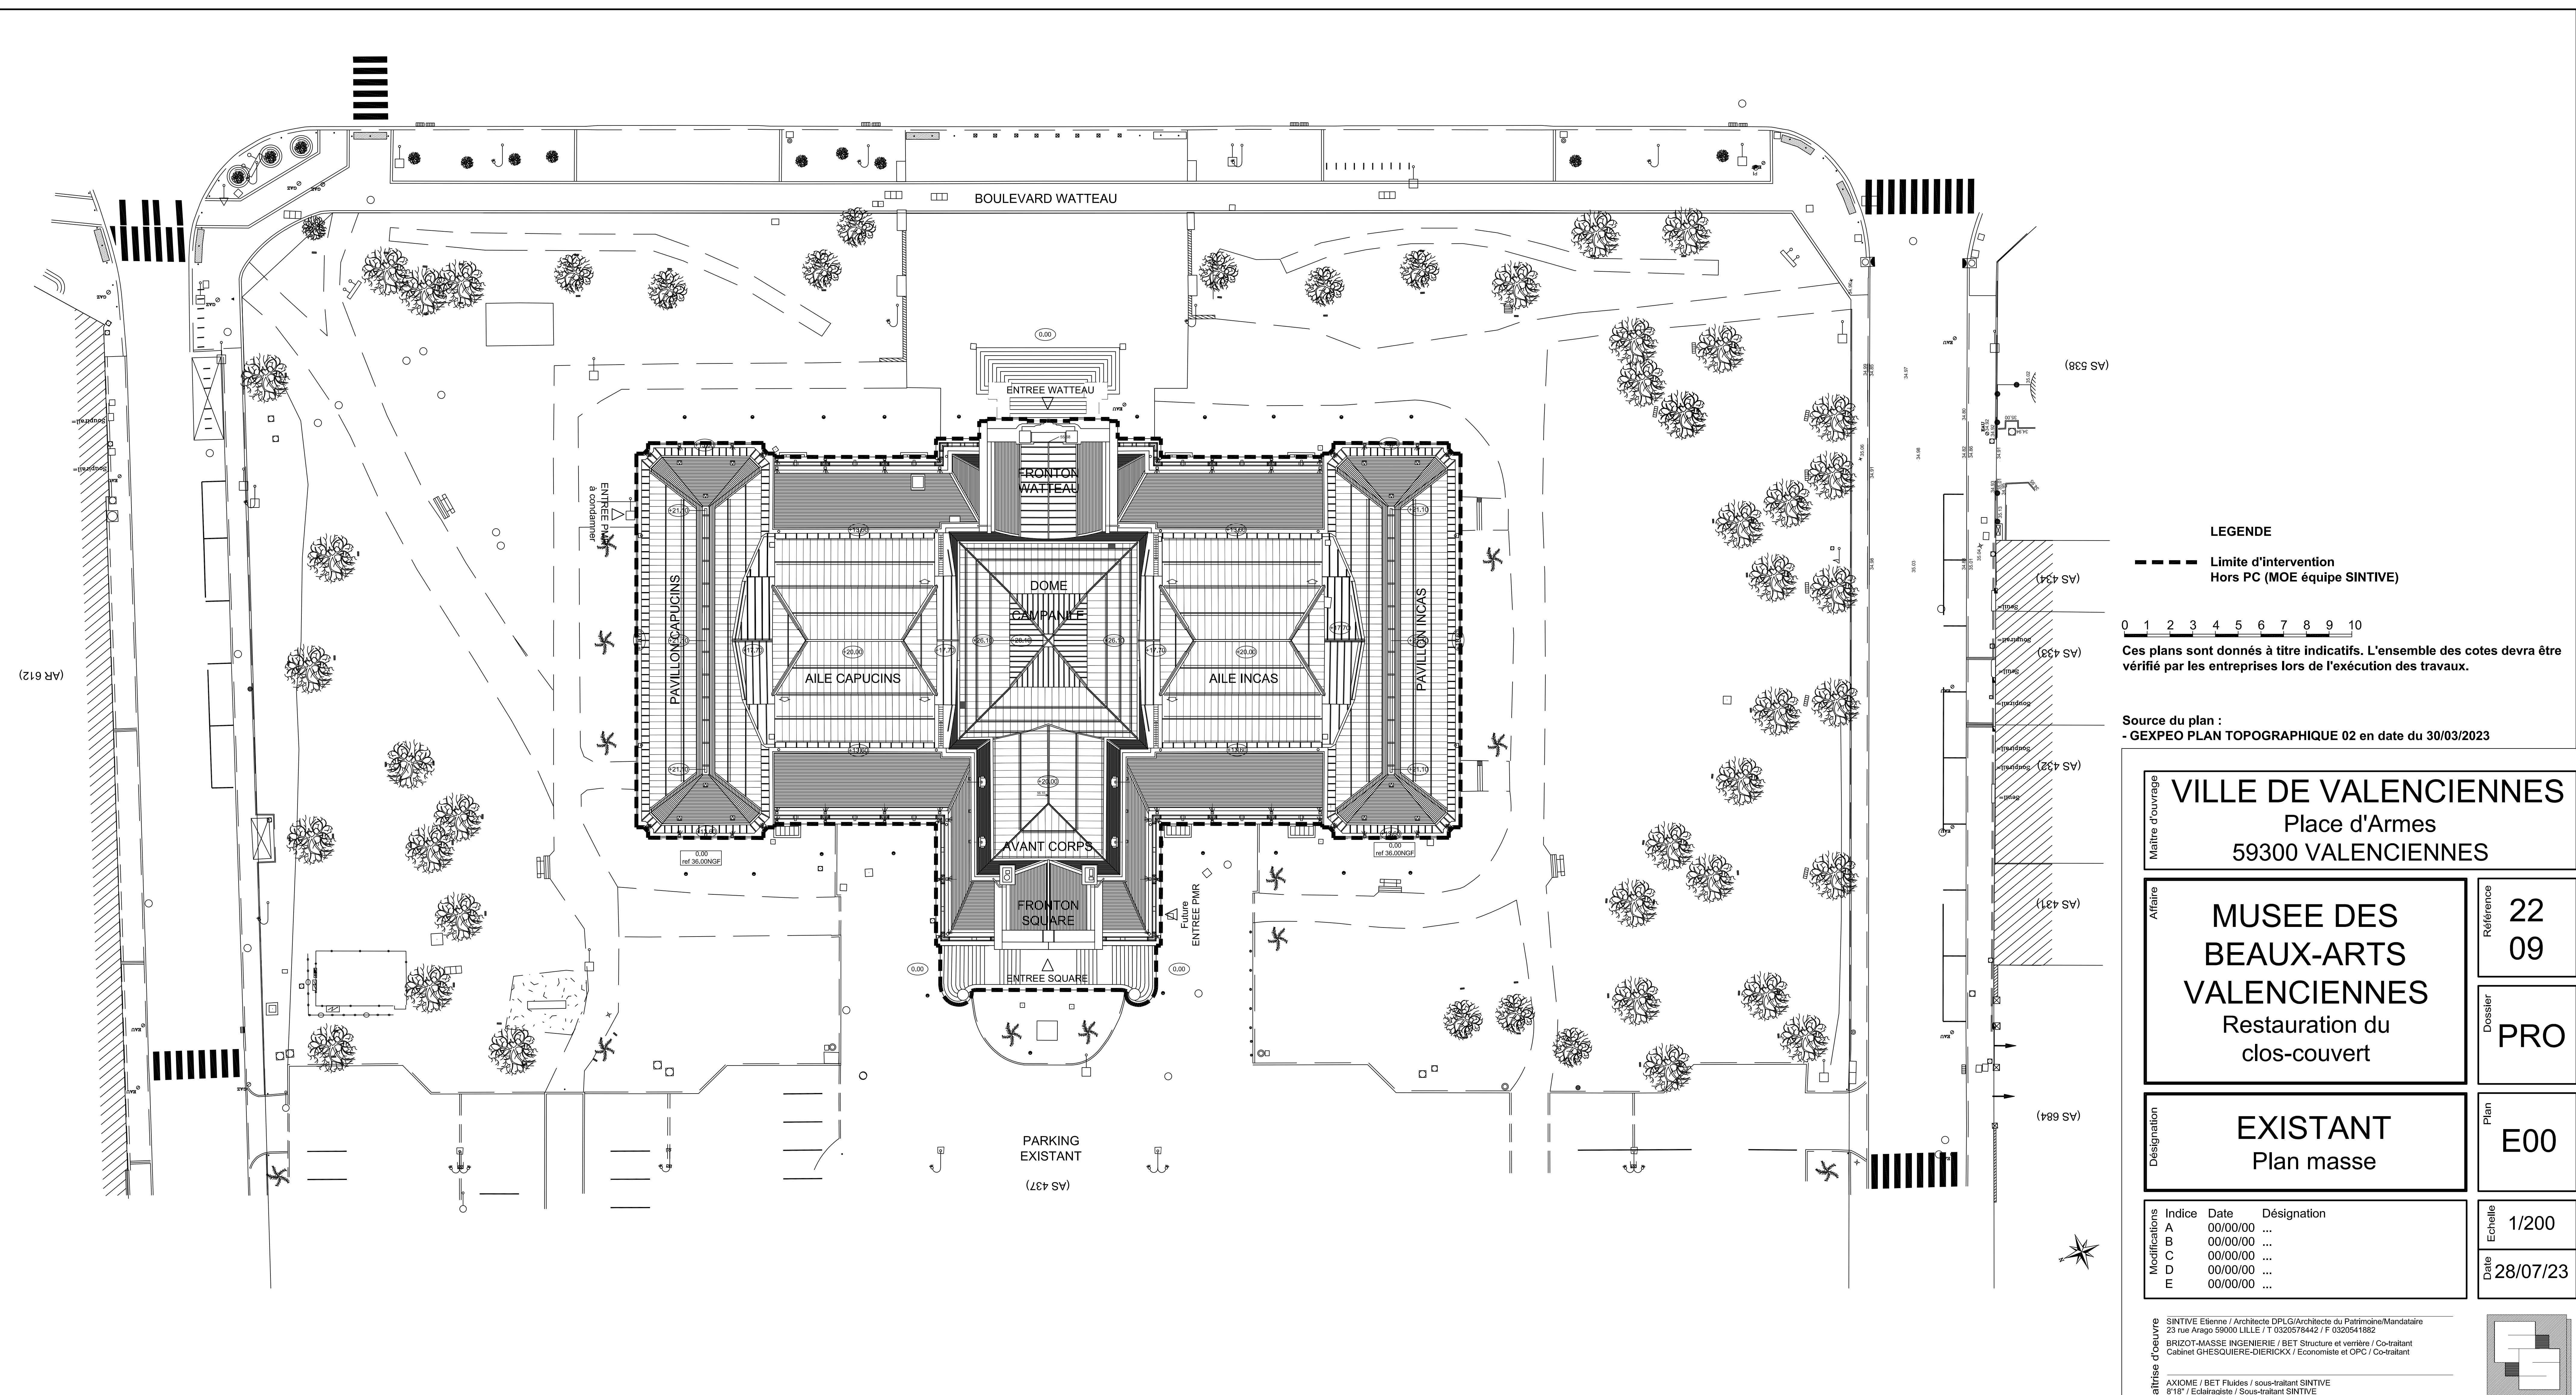

LEGENDE

--- Limite d'intervention
Hors PC (MOE équipe SINTIVE)

0 1 2 3 4 5 6 7 8 9 10

Ces plans sont donnés à titre indicatifs. L'ensemble des cotes devra être vérifié par les entreprises lors de l'exécution des travaux.

Source du plan :
- GEXPEO PLAN TOPOGRAPHIQUE 02 en date du 30/03/2023

Maire d'ouvrage	VILLE DE VALENCIENNES Place d'Armes 59300 VALENCIENNES	
	Affaire	
Référence	22 09	
	Dossier	PRO
Désignation	MUSEE DES BEAUX-ARTS VALENCIENNES Restauration du clos-couvert	
	Plan	E00
Indice	EXISTANT Plan masse	
	Date	1/200
Modifications	28/07/23	
	Désignation	