


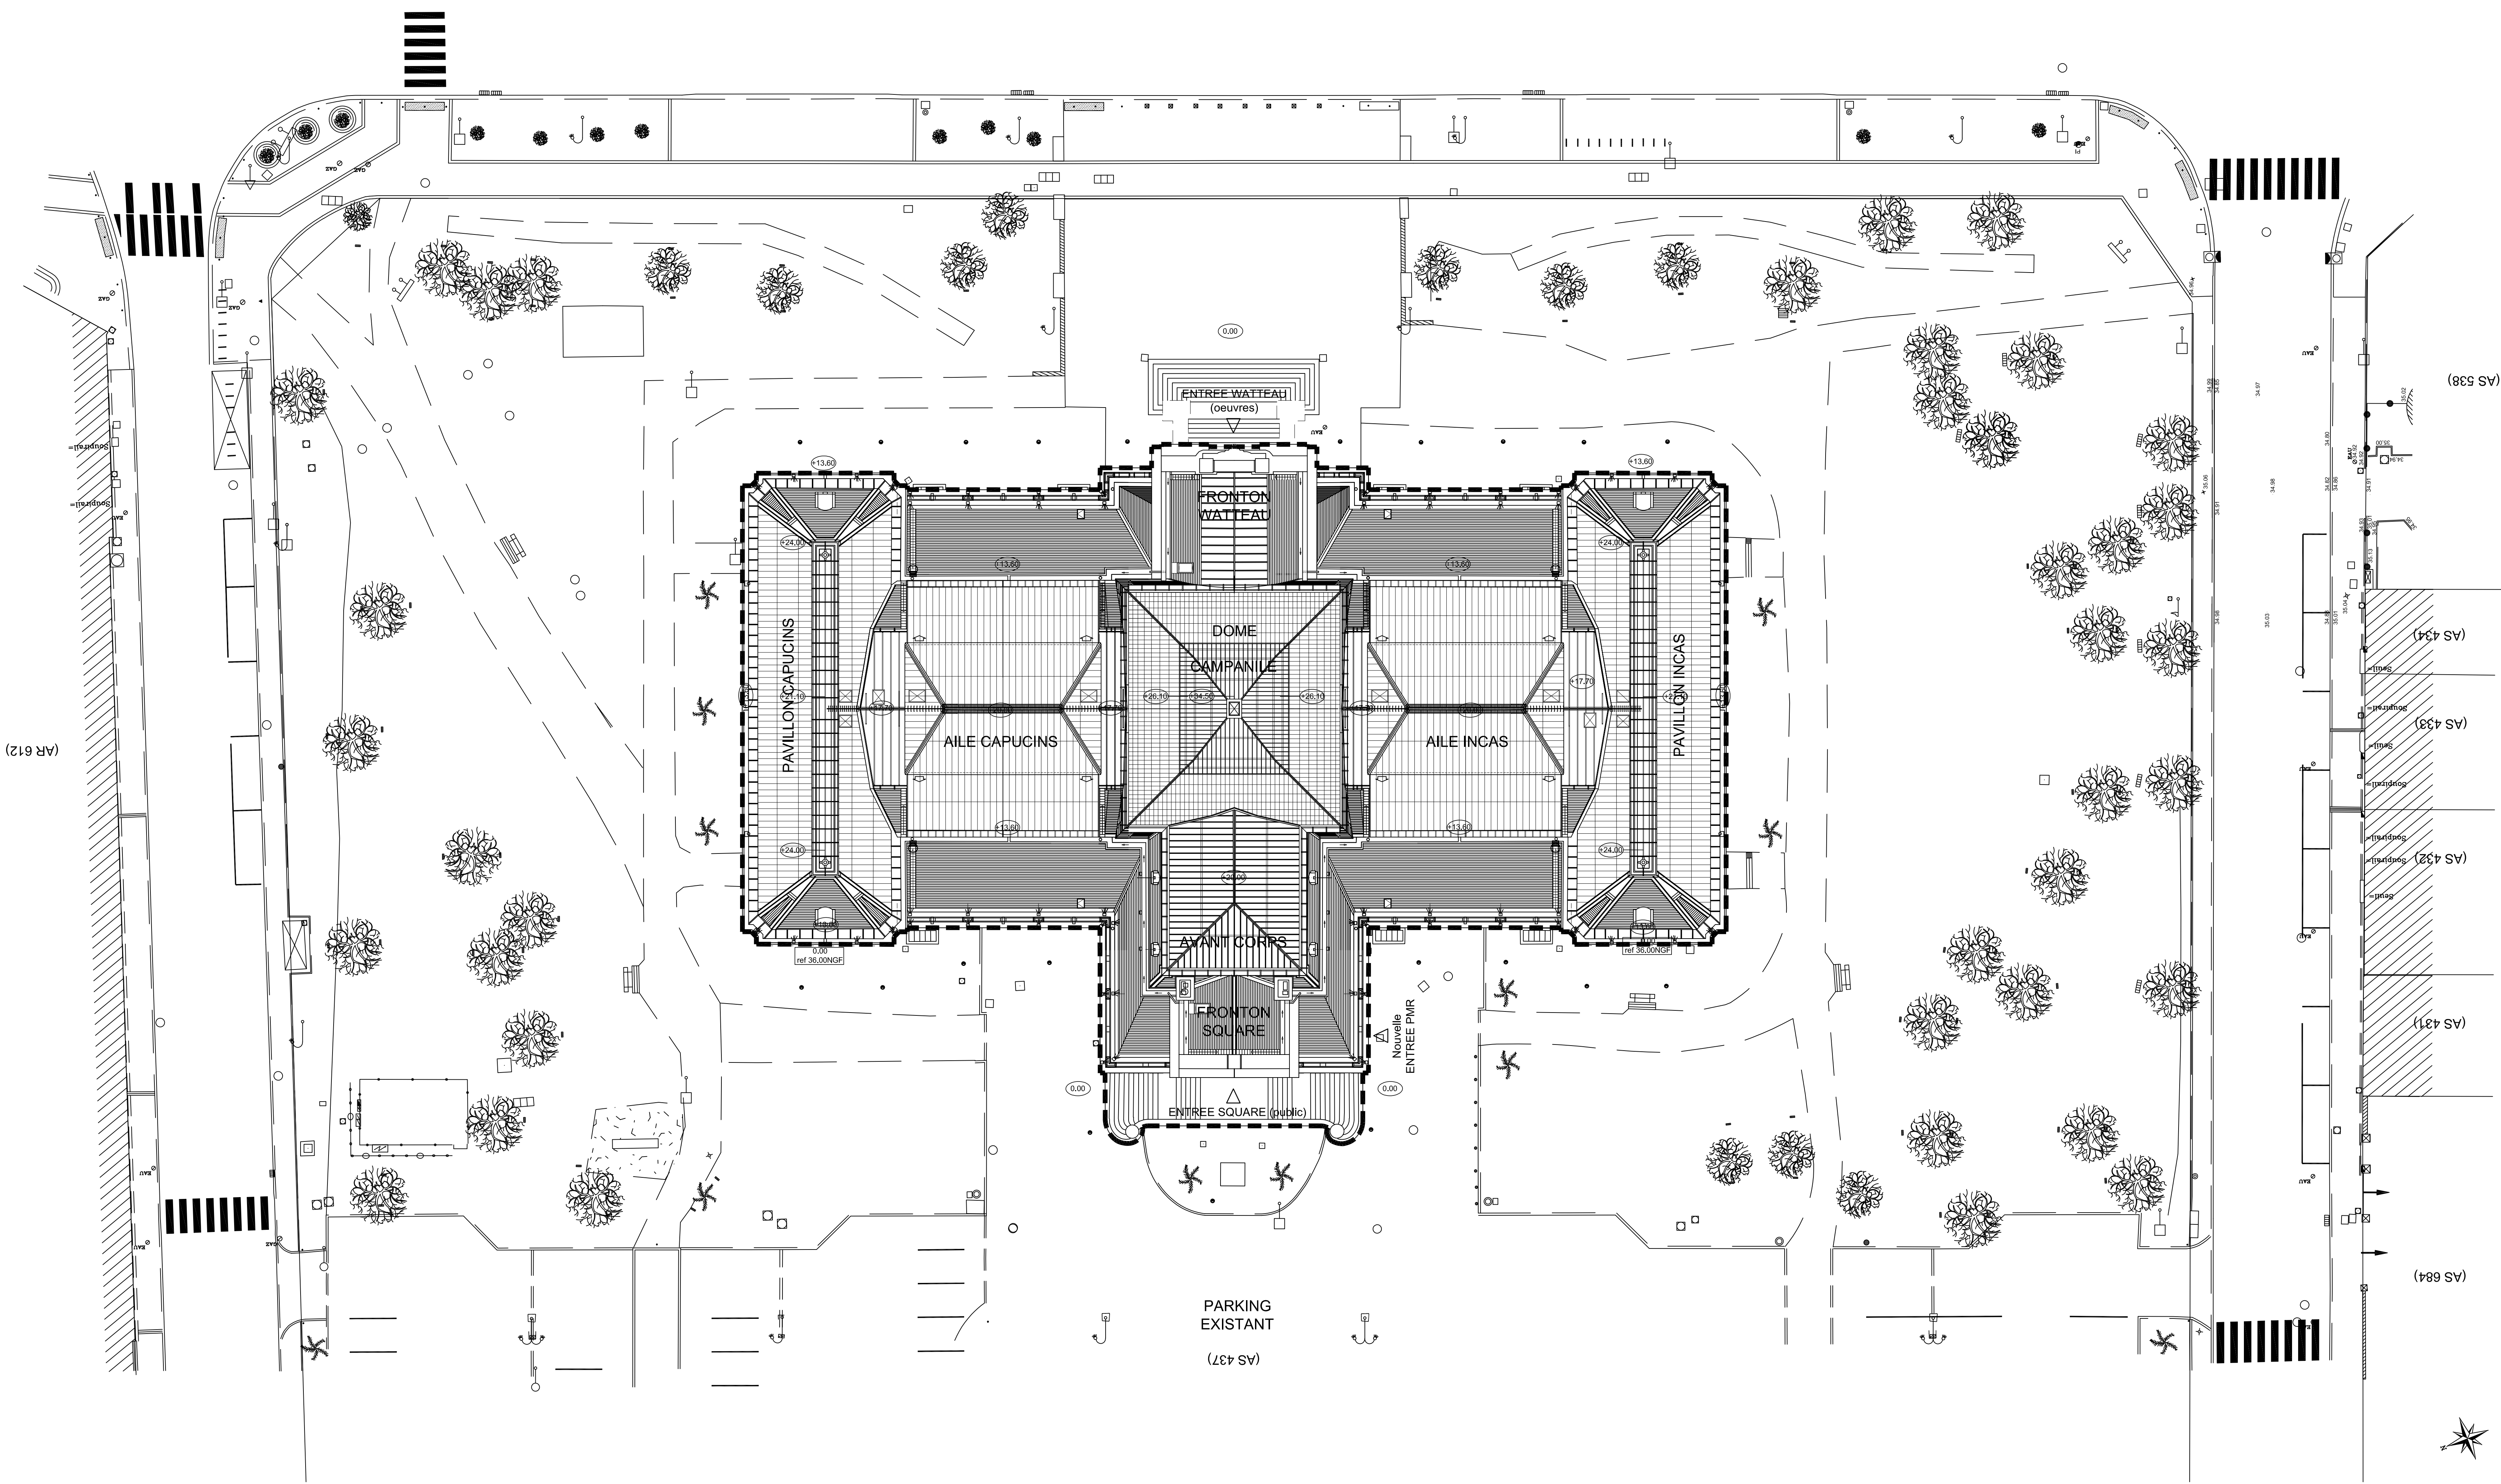

LEGENDE

--- Limite d'intervention
Hors PC (MOE équipe SINTIVE)

0 1 2 3 4 5 6 7 8 9 10

Ces plans sont donnés à titre indicatifs. L'ensemble des cotes devra être vérifié par les entreprises lors de l'exécution des travaux.

Source du plan :
- GEXPEO PLAN TOPOGRAPHIQUE 02 en date du 30/03/2023

Maitre d'ouvrage	VILLE DE VALENCIENNES Place d'Armes 59300 VALENCIENNES		
	Affaire	MUSEE DES BEAUX-ARTS VALENCIENNES Restauration du clos-couvert	
Désignation		PROJET Plan masse	
	Référence	22 09	
Dossier		PRO	
	Plan	P00	
Echelle		1/200	
	Date	28/07/23	

