


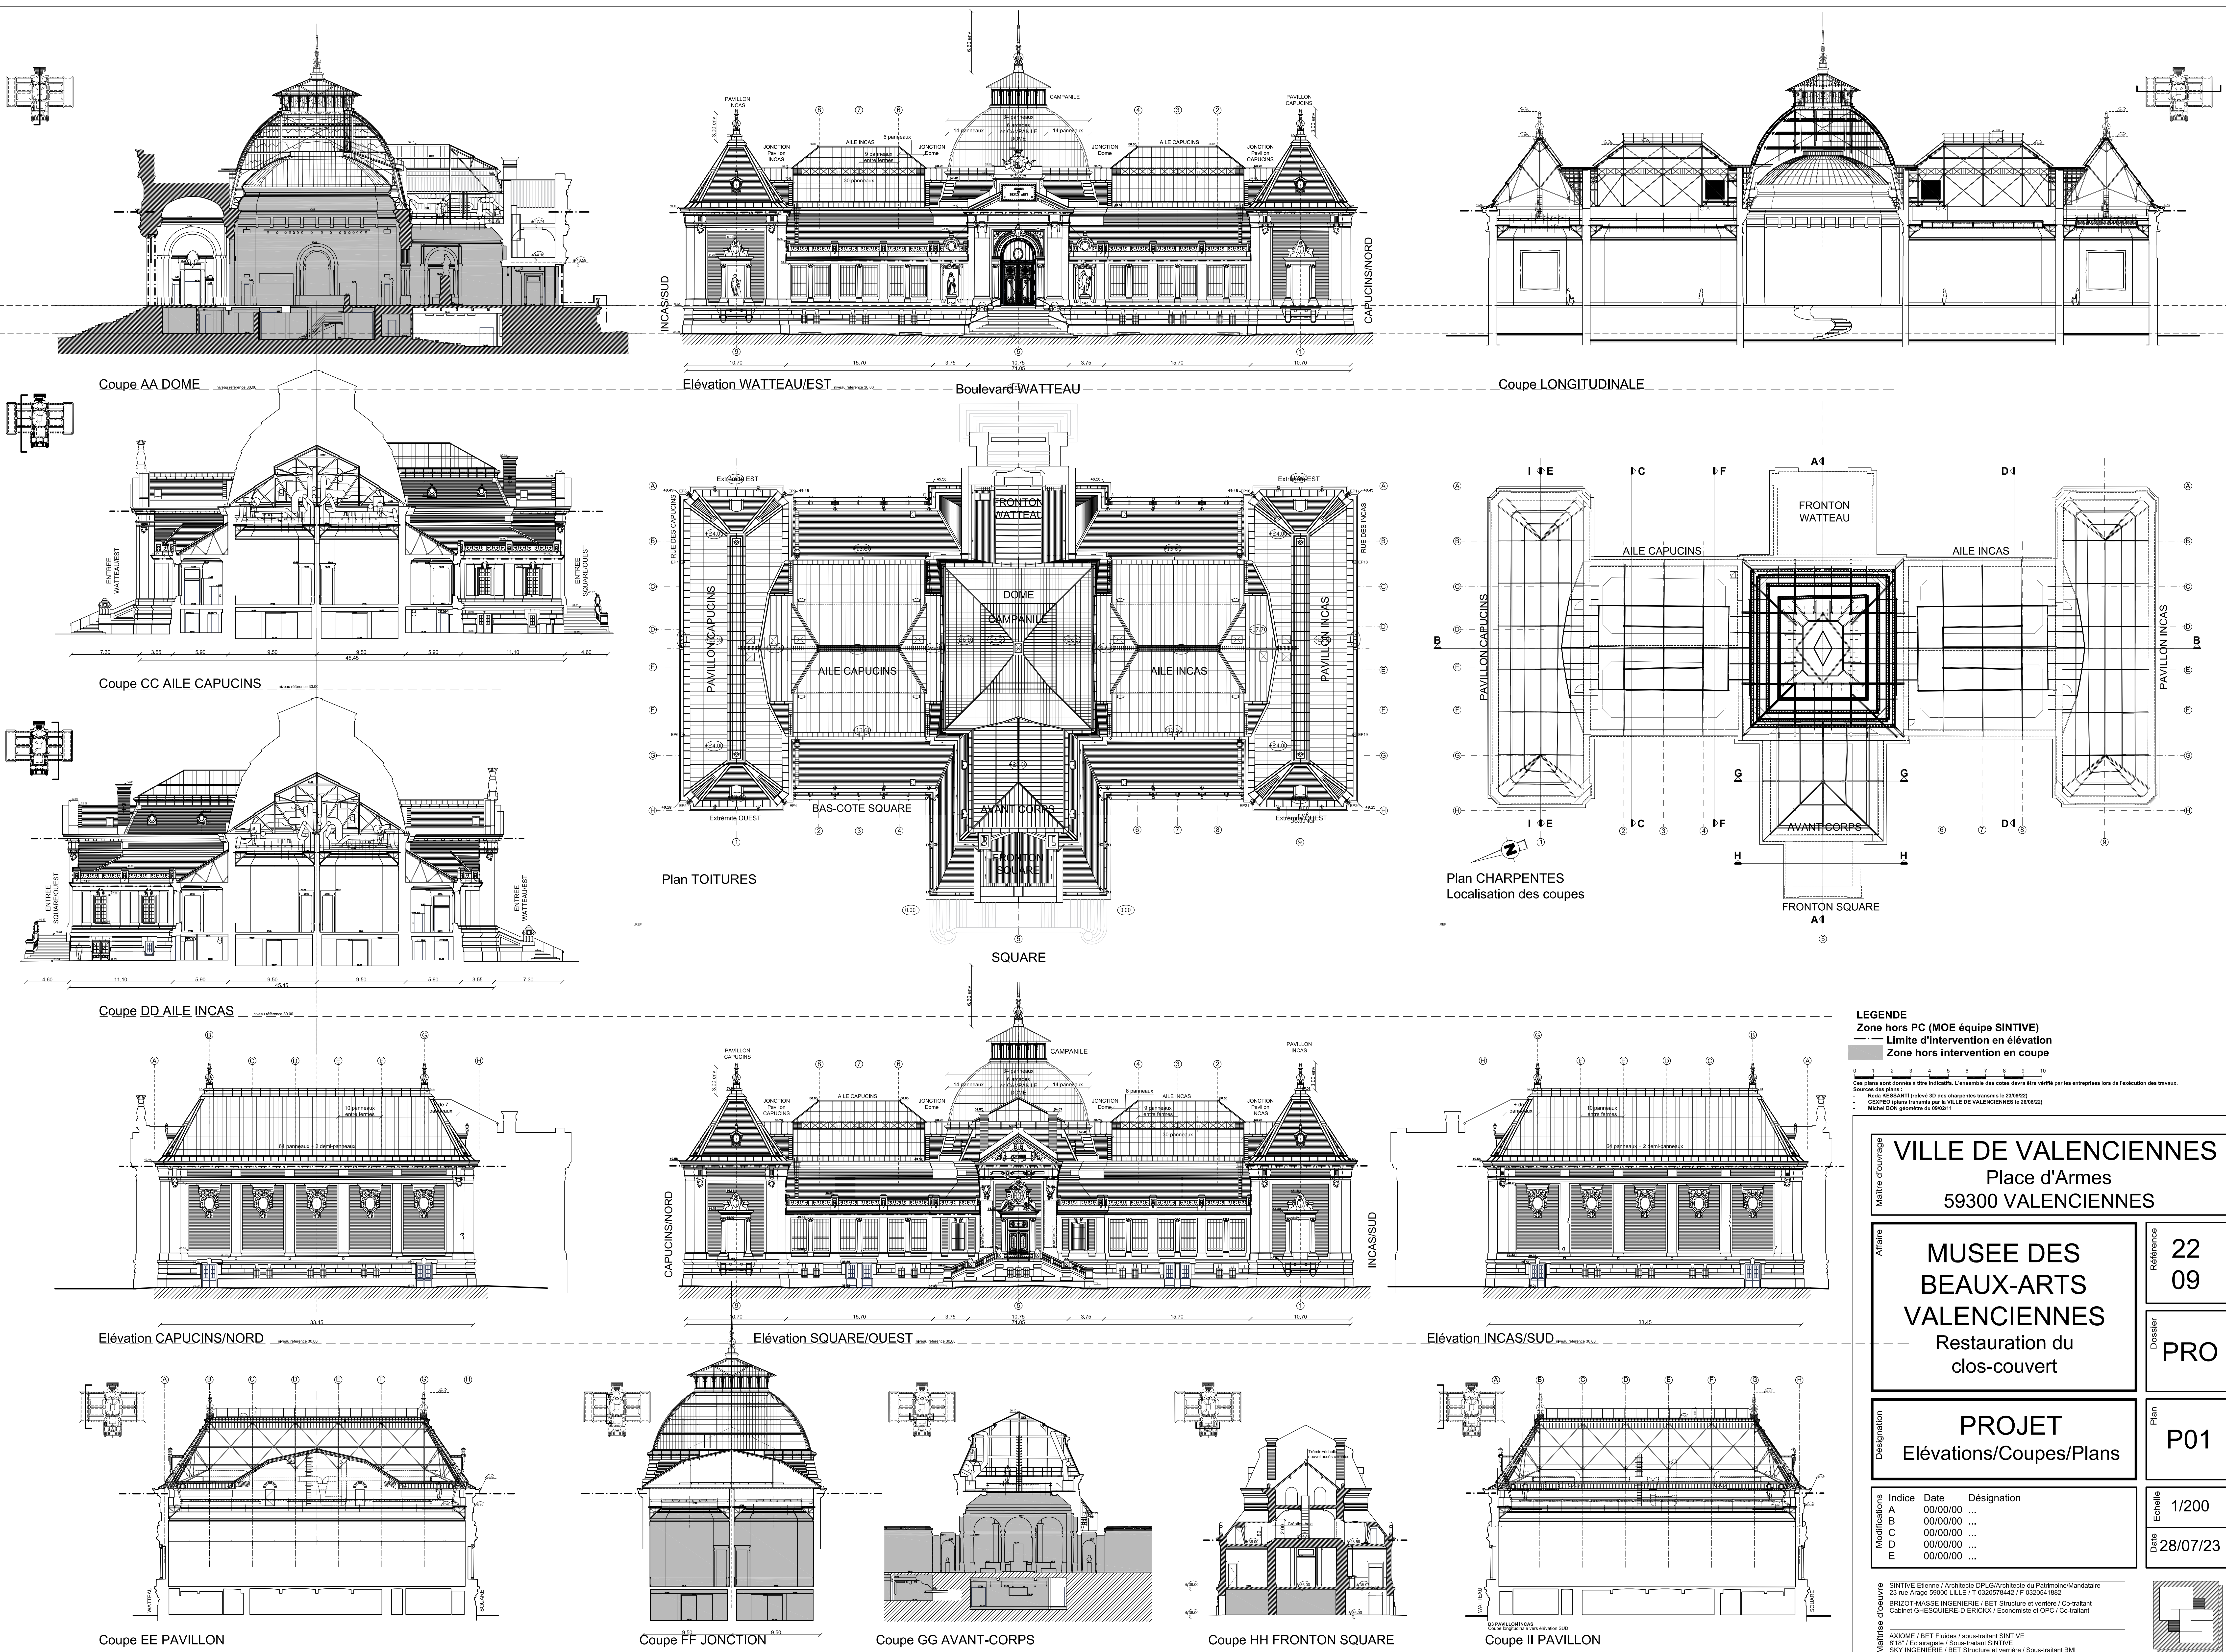

LEGENDE
Zone hors PC (MOE équipe SINTIVE)
— Limite d'intervention en élévation
Zone hors intervention en coupe

Ces plans sont destinés à titre indicatif. L'ensemble des codes devra être vérifié par les entreprises lors de l'exécution des travaux.
Source des plans :
Rue KESBANT (relevé 3D des charpentes terminé le 23/09/22)
SINTIVE pour travaux sur la VILLE DE VALENCIENNES le 26/09/22
Michel BON géomètre du 050311

VILLE DE VALENCIENNES
Place d'Armes
59300 VALENCIENNES

MUSEE DES
BEAUX-ARTS
VALENCIENNES
Restauration du
clos-couvert

PROJET
Elévations/Coupes/Plans

Indice	Date	Désignation
A	00/00/00	...
B	00/00/00	...
C	00/00/00	...
D	00/00/00	...
E	00/00/00	...

SINTIVE Eléments / Architecte DPLG / Architecte du Patrimoine/Mandataire
23 rue Arago 59000 LILLE / T 032078442 / F 0320941802
BRIZOT-AMASSE INGENIERIE / BET Structure et venterie / Co-traitant
Cabinet GRESQUIERE-DEBROUX / Economiste et OPC / Co-traitant

MAÎTRISE D'ŒUVRE
AXIOME / BET Fluides / sous-traitant SINTIVE
81787 / Editeur / Sous-traitant SINTIVE
SKY INGENIERIE / BET Structure et venterie / Sous-traitant BM

