

VILLE DE VALENCIENNES
Place d'Armes
59300 VALENCIENNES

MUSEE DES
BEAUX-ARTS
VALENCIENNES
Restauration du
clos-couvert


PROJET
Plans intérieurs

Indice	Date	Désignation
A	00/00/00	...
B	00/00/00	...
C	00/00/00	...
D	00/00/00	...
E	00/00/00	...


Agence E. SINTIVE Architectes
Architecte DPLG/Architecte du Patrimoine
23 rue Arago 59000 LILLE / T 0320578442 / F 0320541882

Ces plans sont destinés à être indicatifs. L'ensemble des codes devra être vérifié par les entreprises lors de l'exécution des travaux.
Sources des plans :
- Note RESSANT (révisé 3D des charpentes transmise le 23/09/22)
- C2P10 (plans transmis par la VILLE DE VALENCIENNES le 26/09/22)
- Michel DON géomètre du 9902171


Zones sans intervention

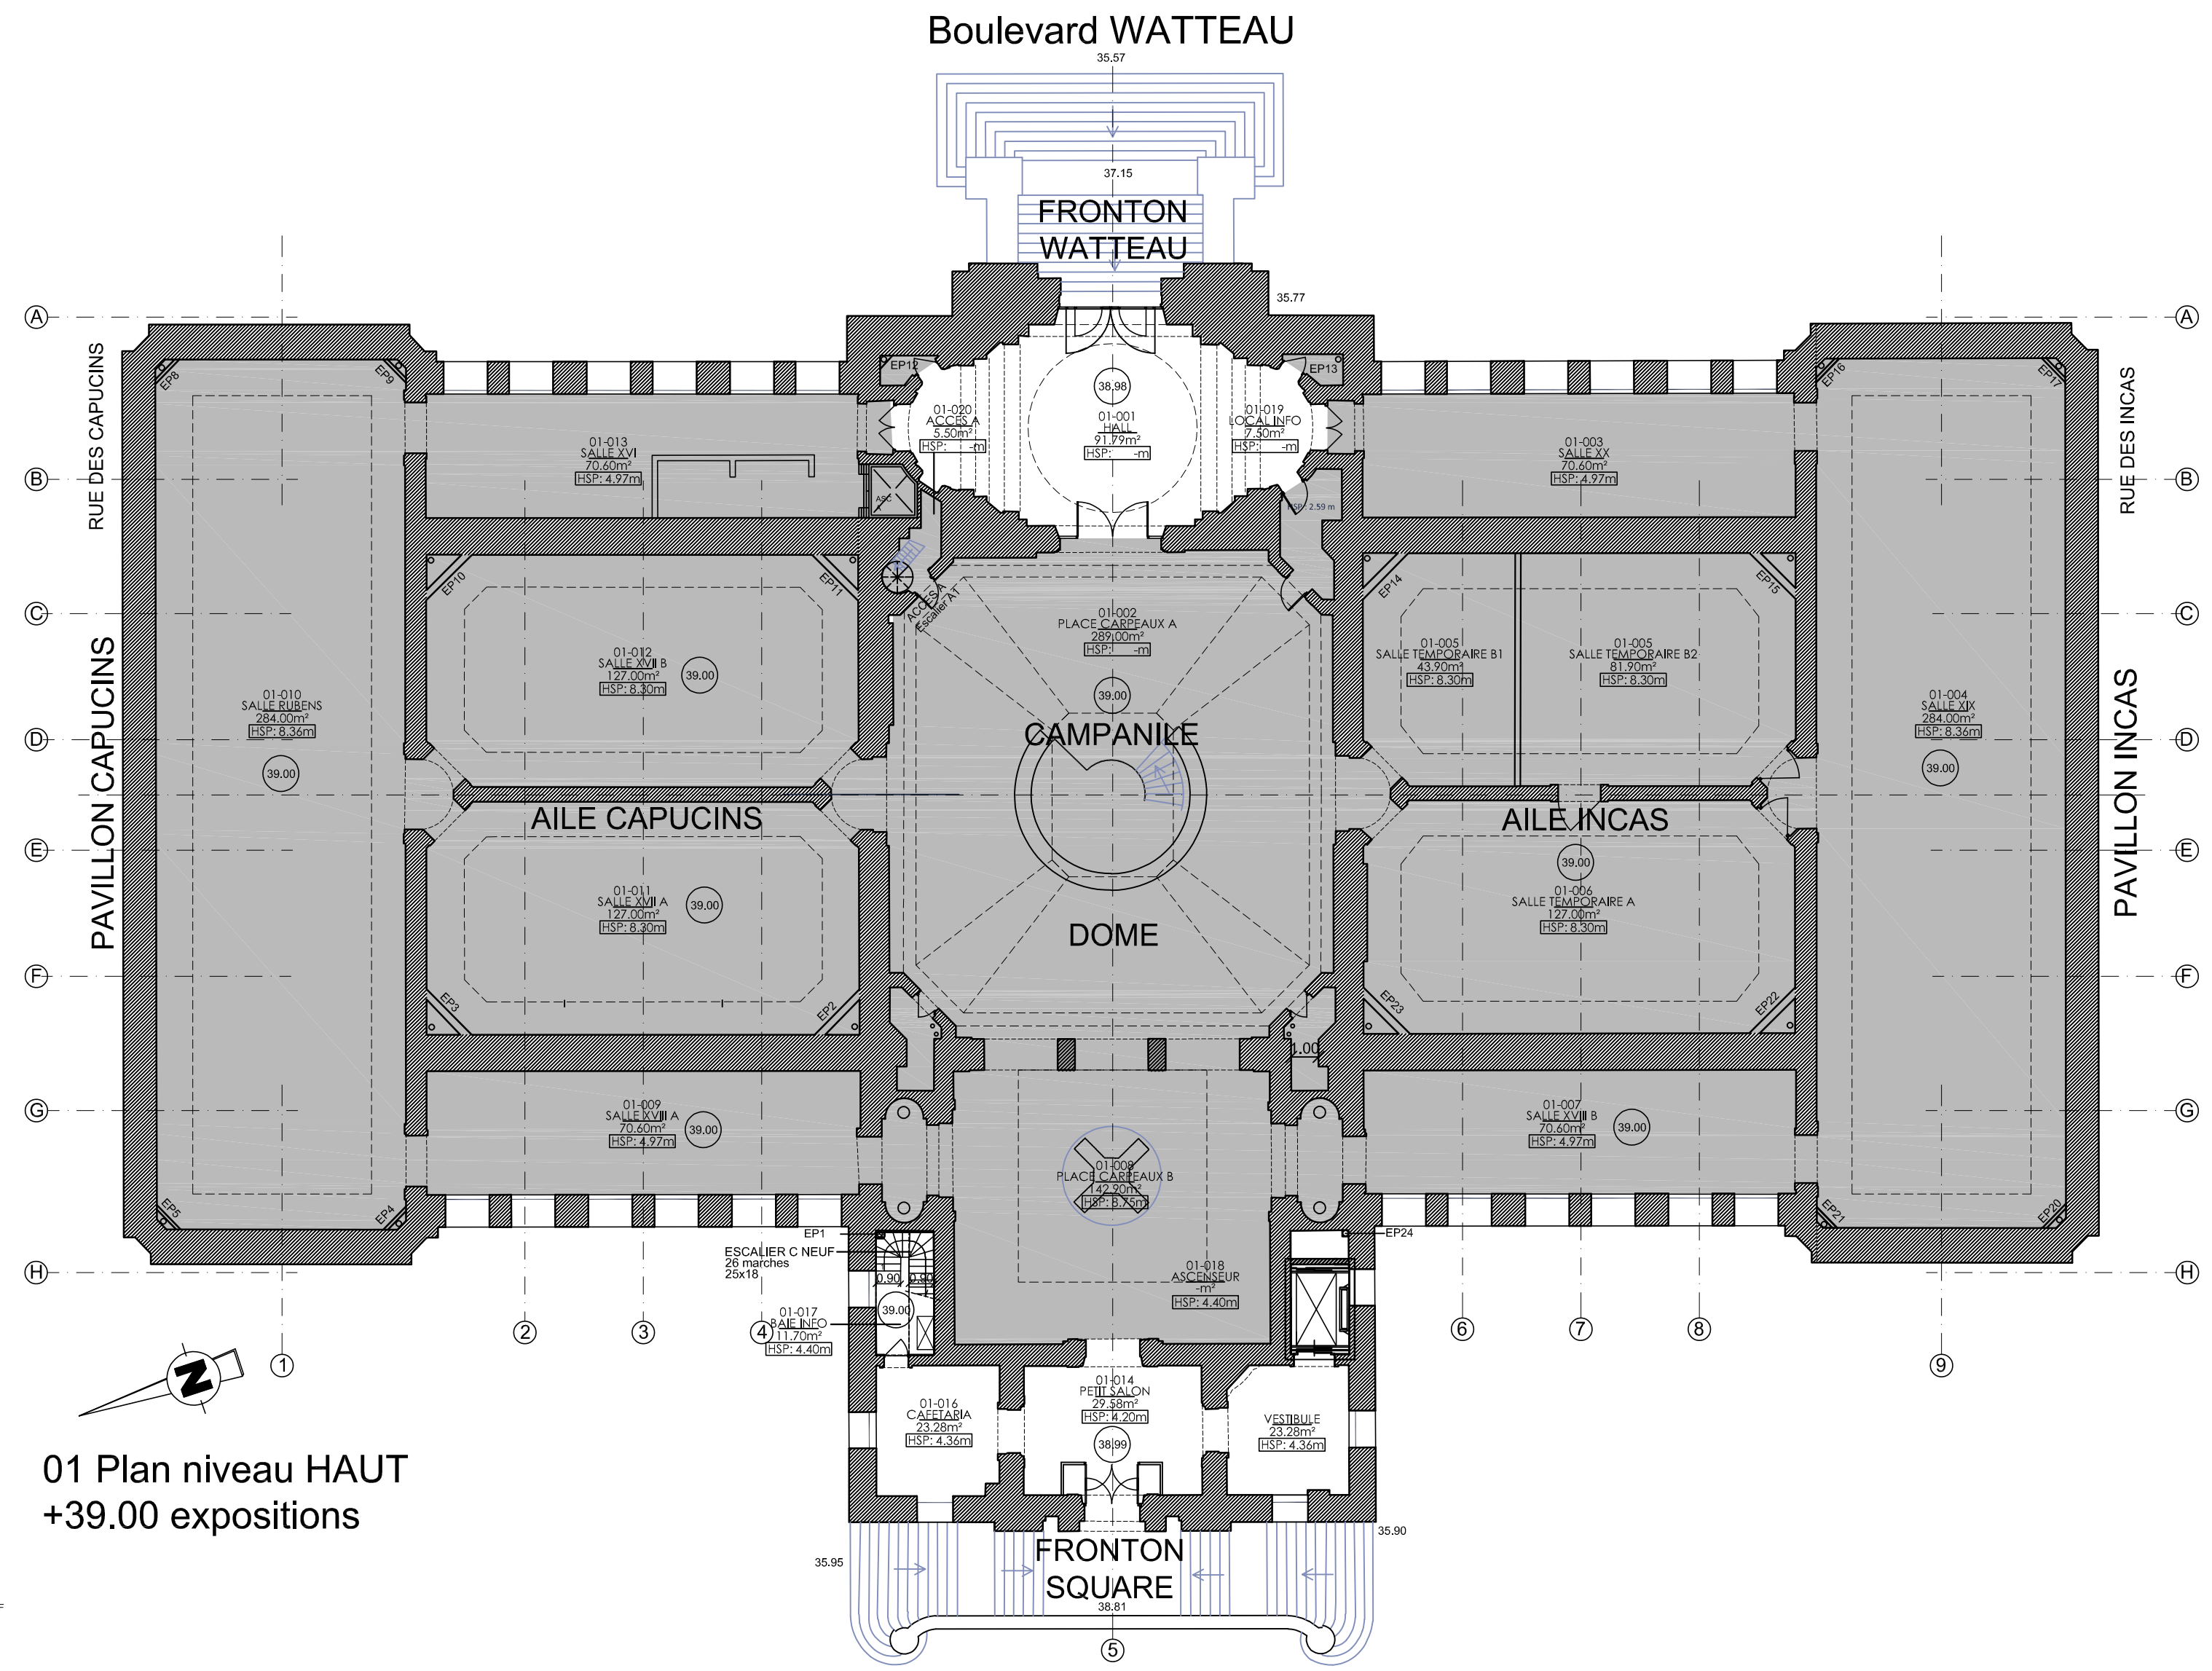


01 Plan niveau HAUT
+39.00 expositions

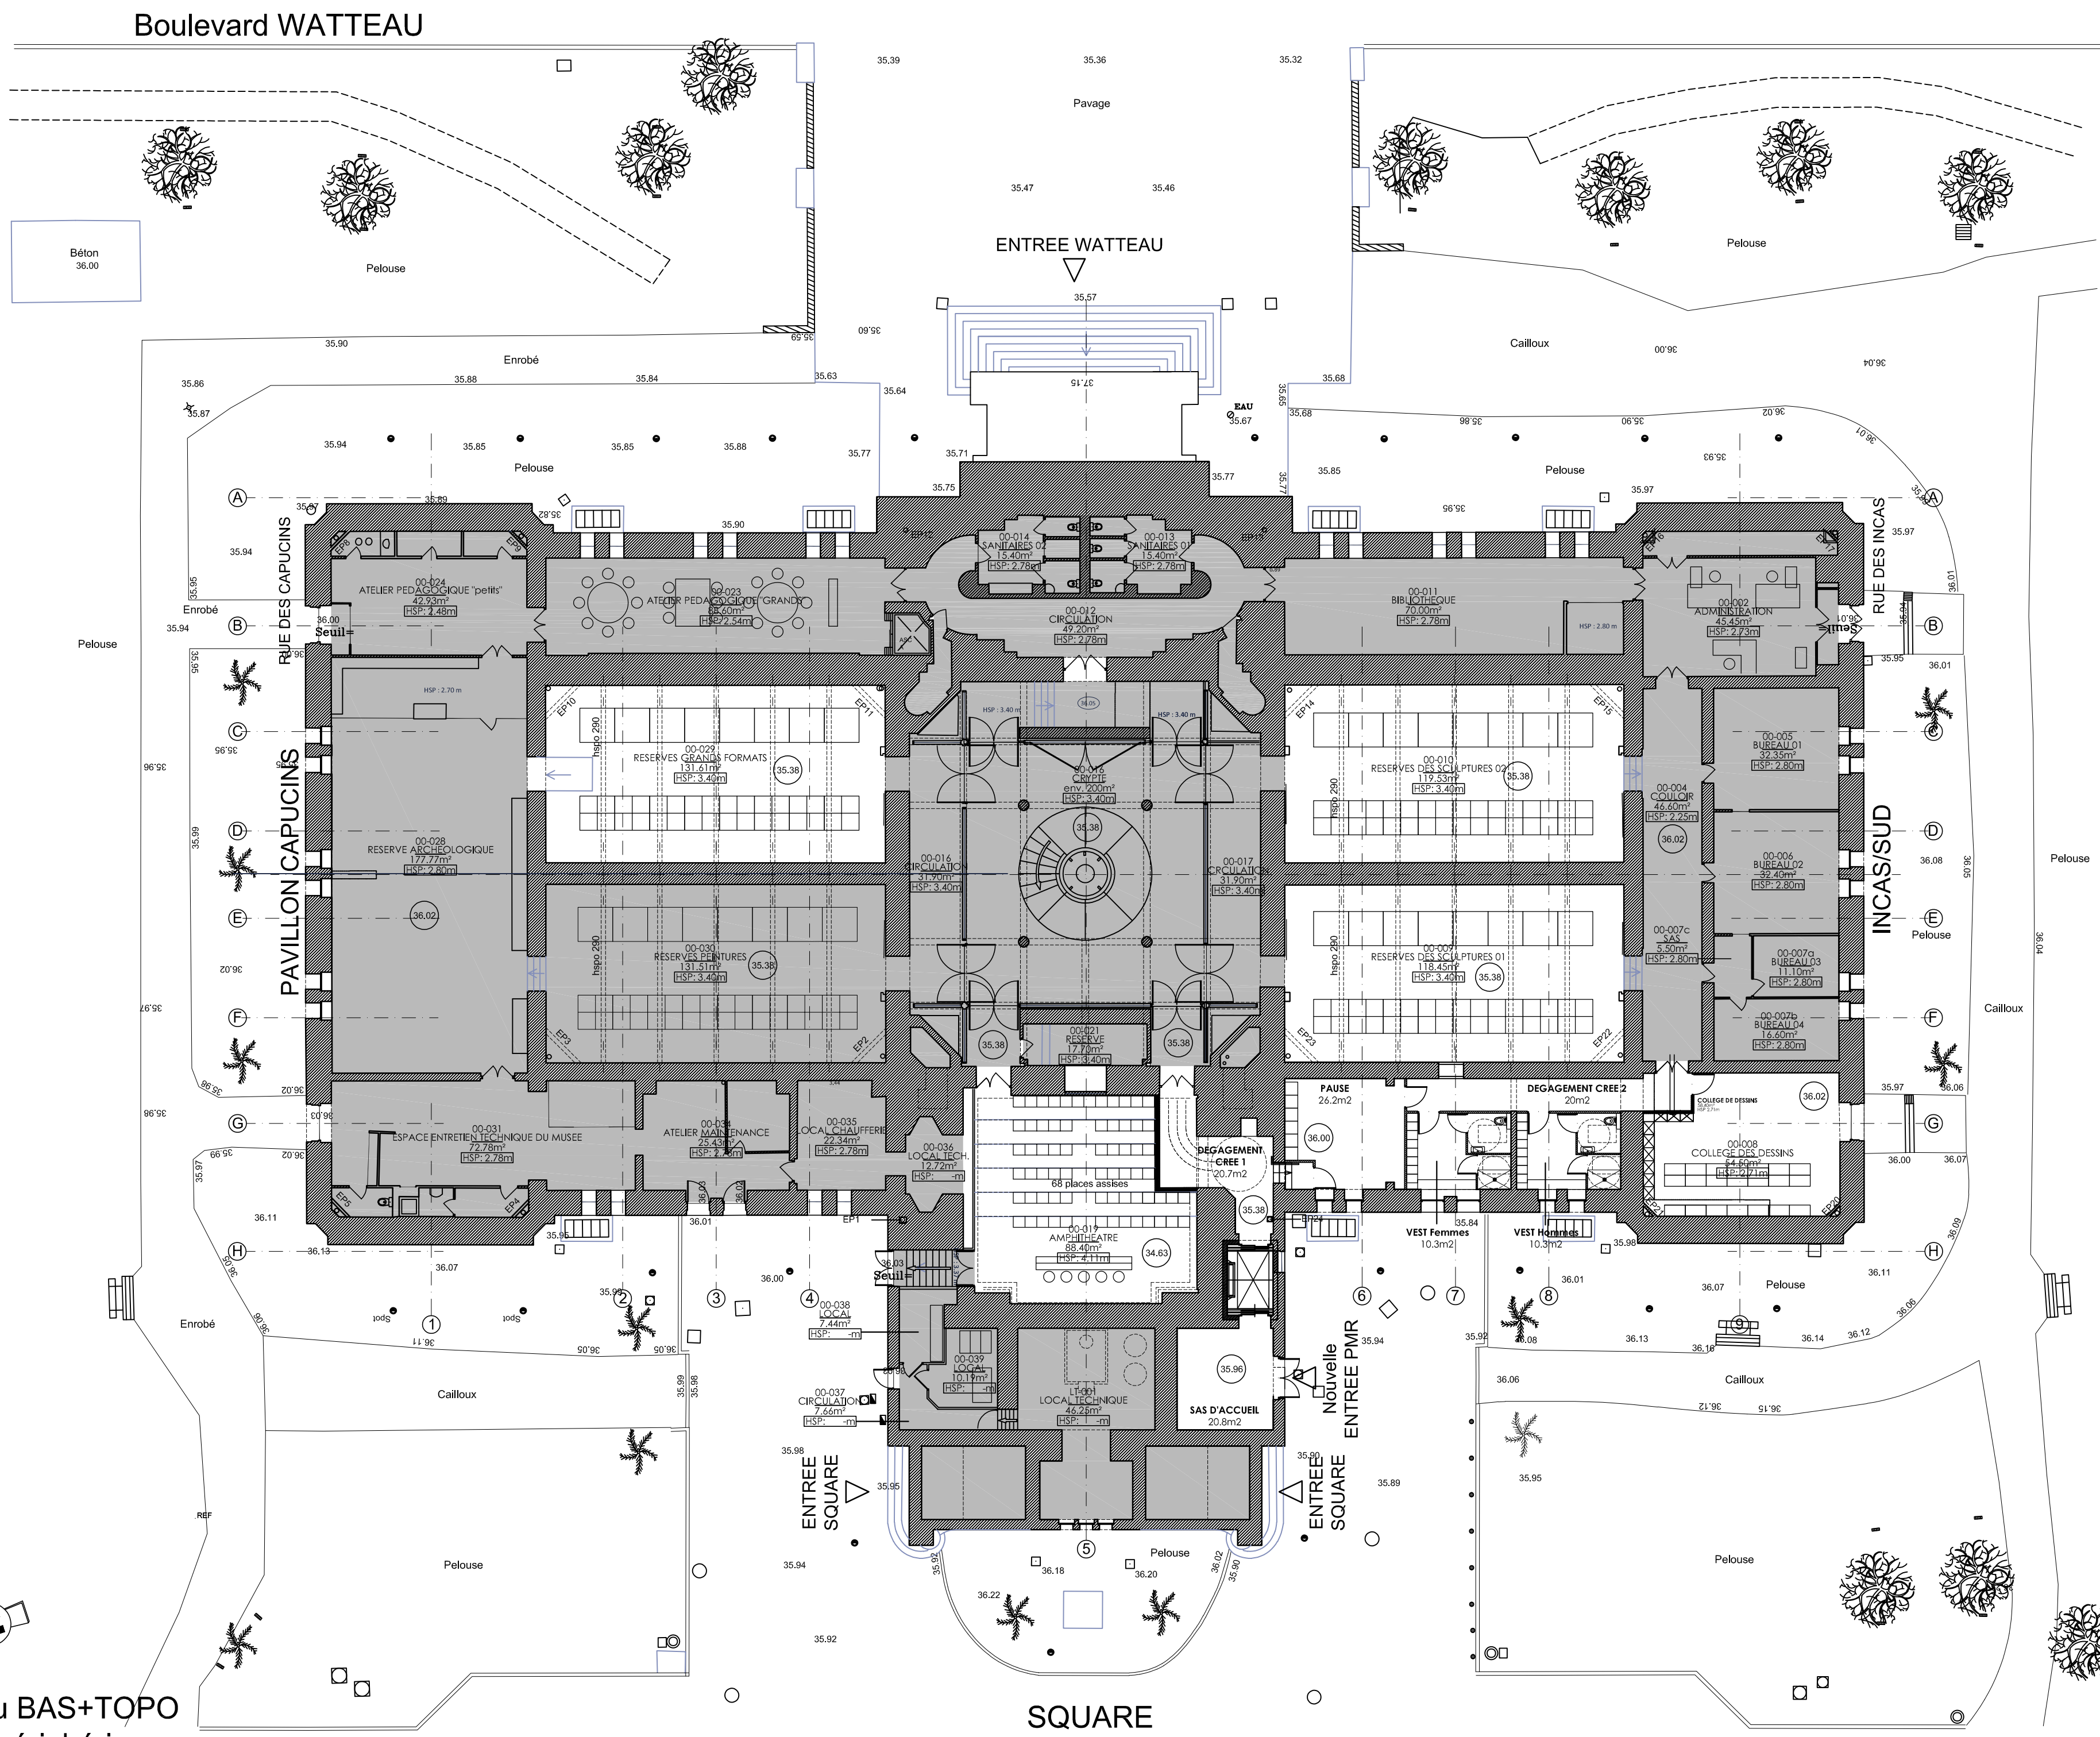


00 Plan niveau BAS+TOPO
+36.00 salles périphériques

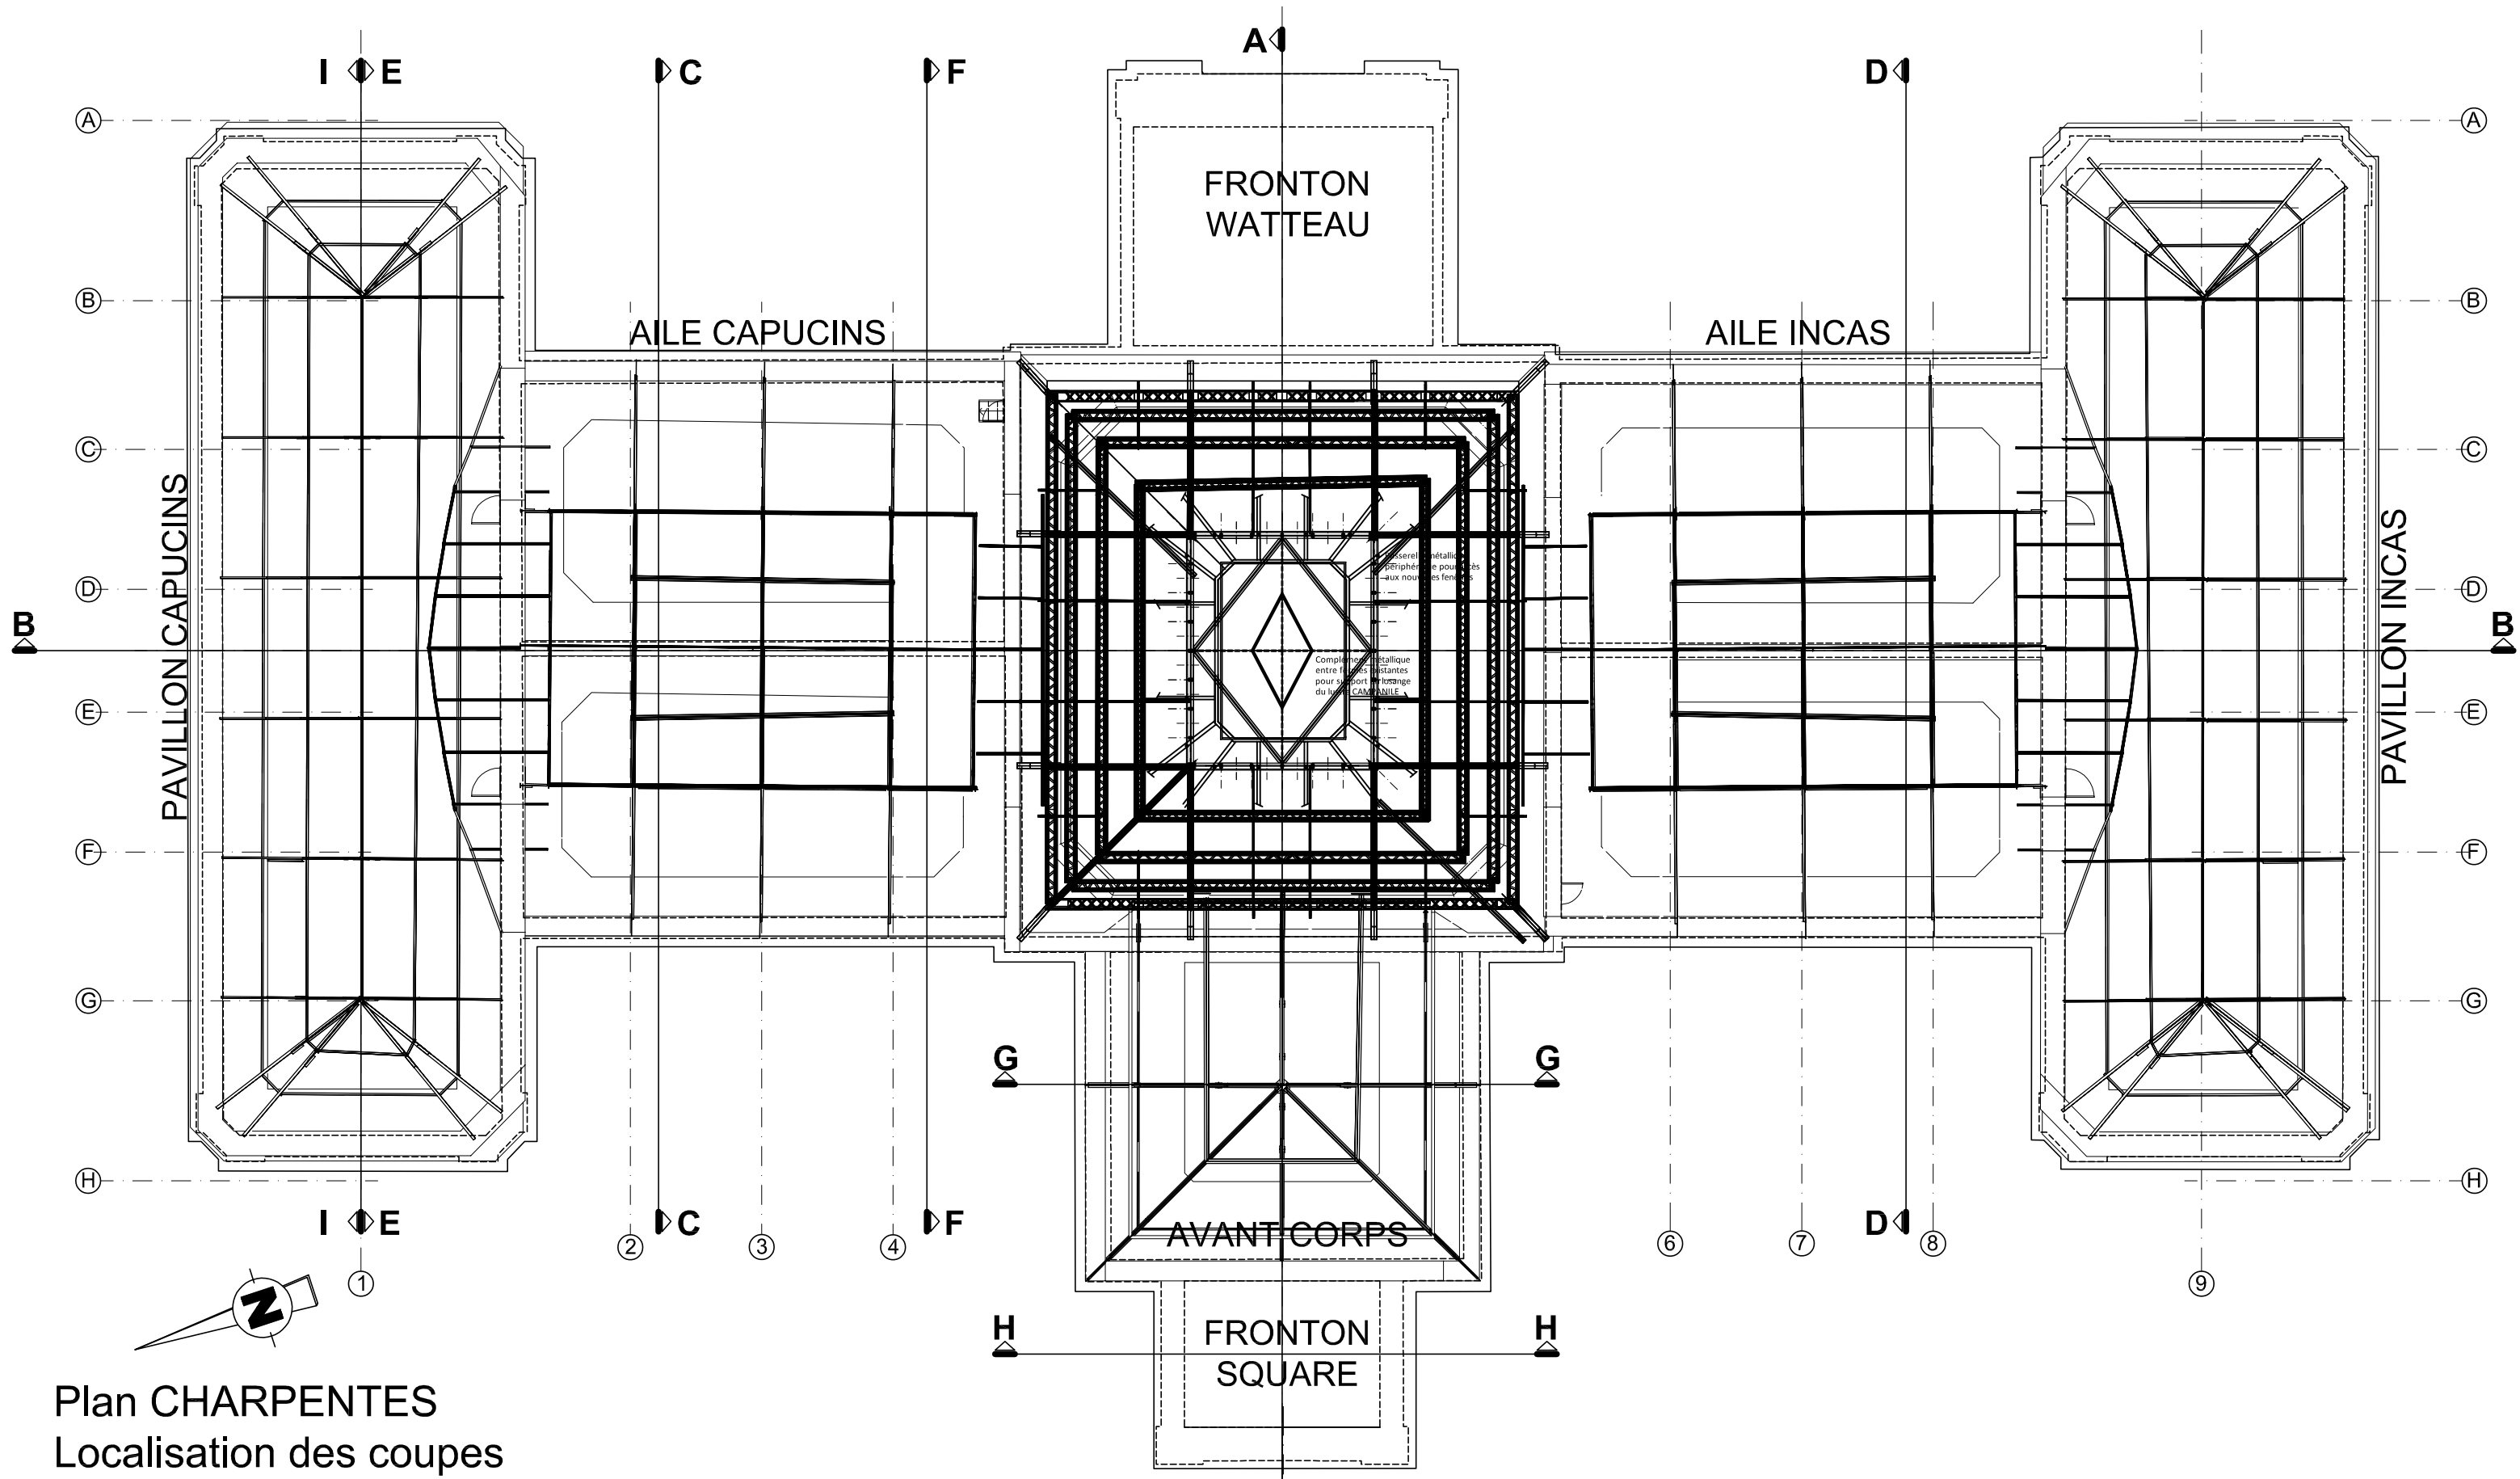

Plan CHARPENTES
Localisation des coupes

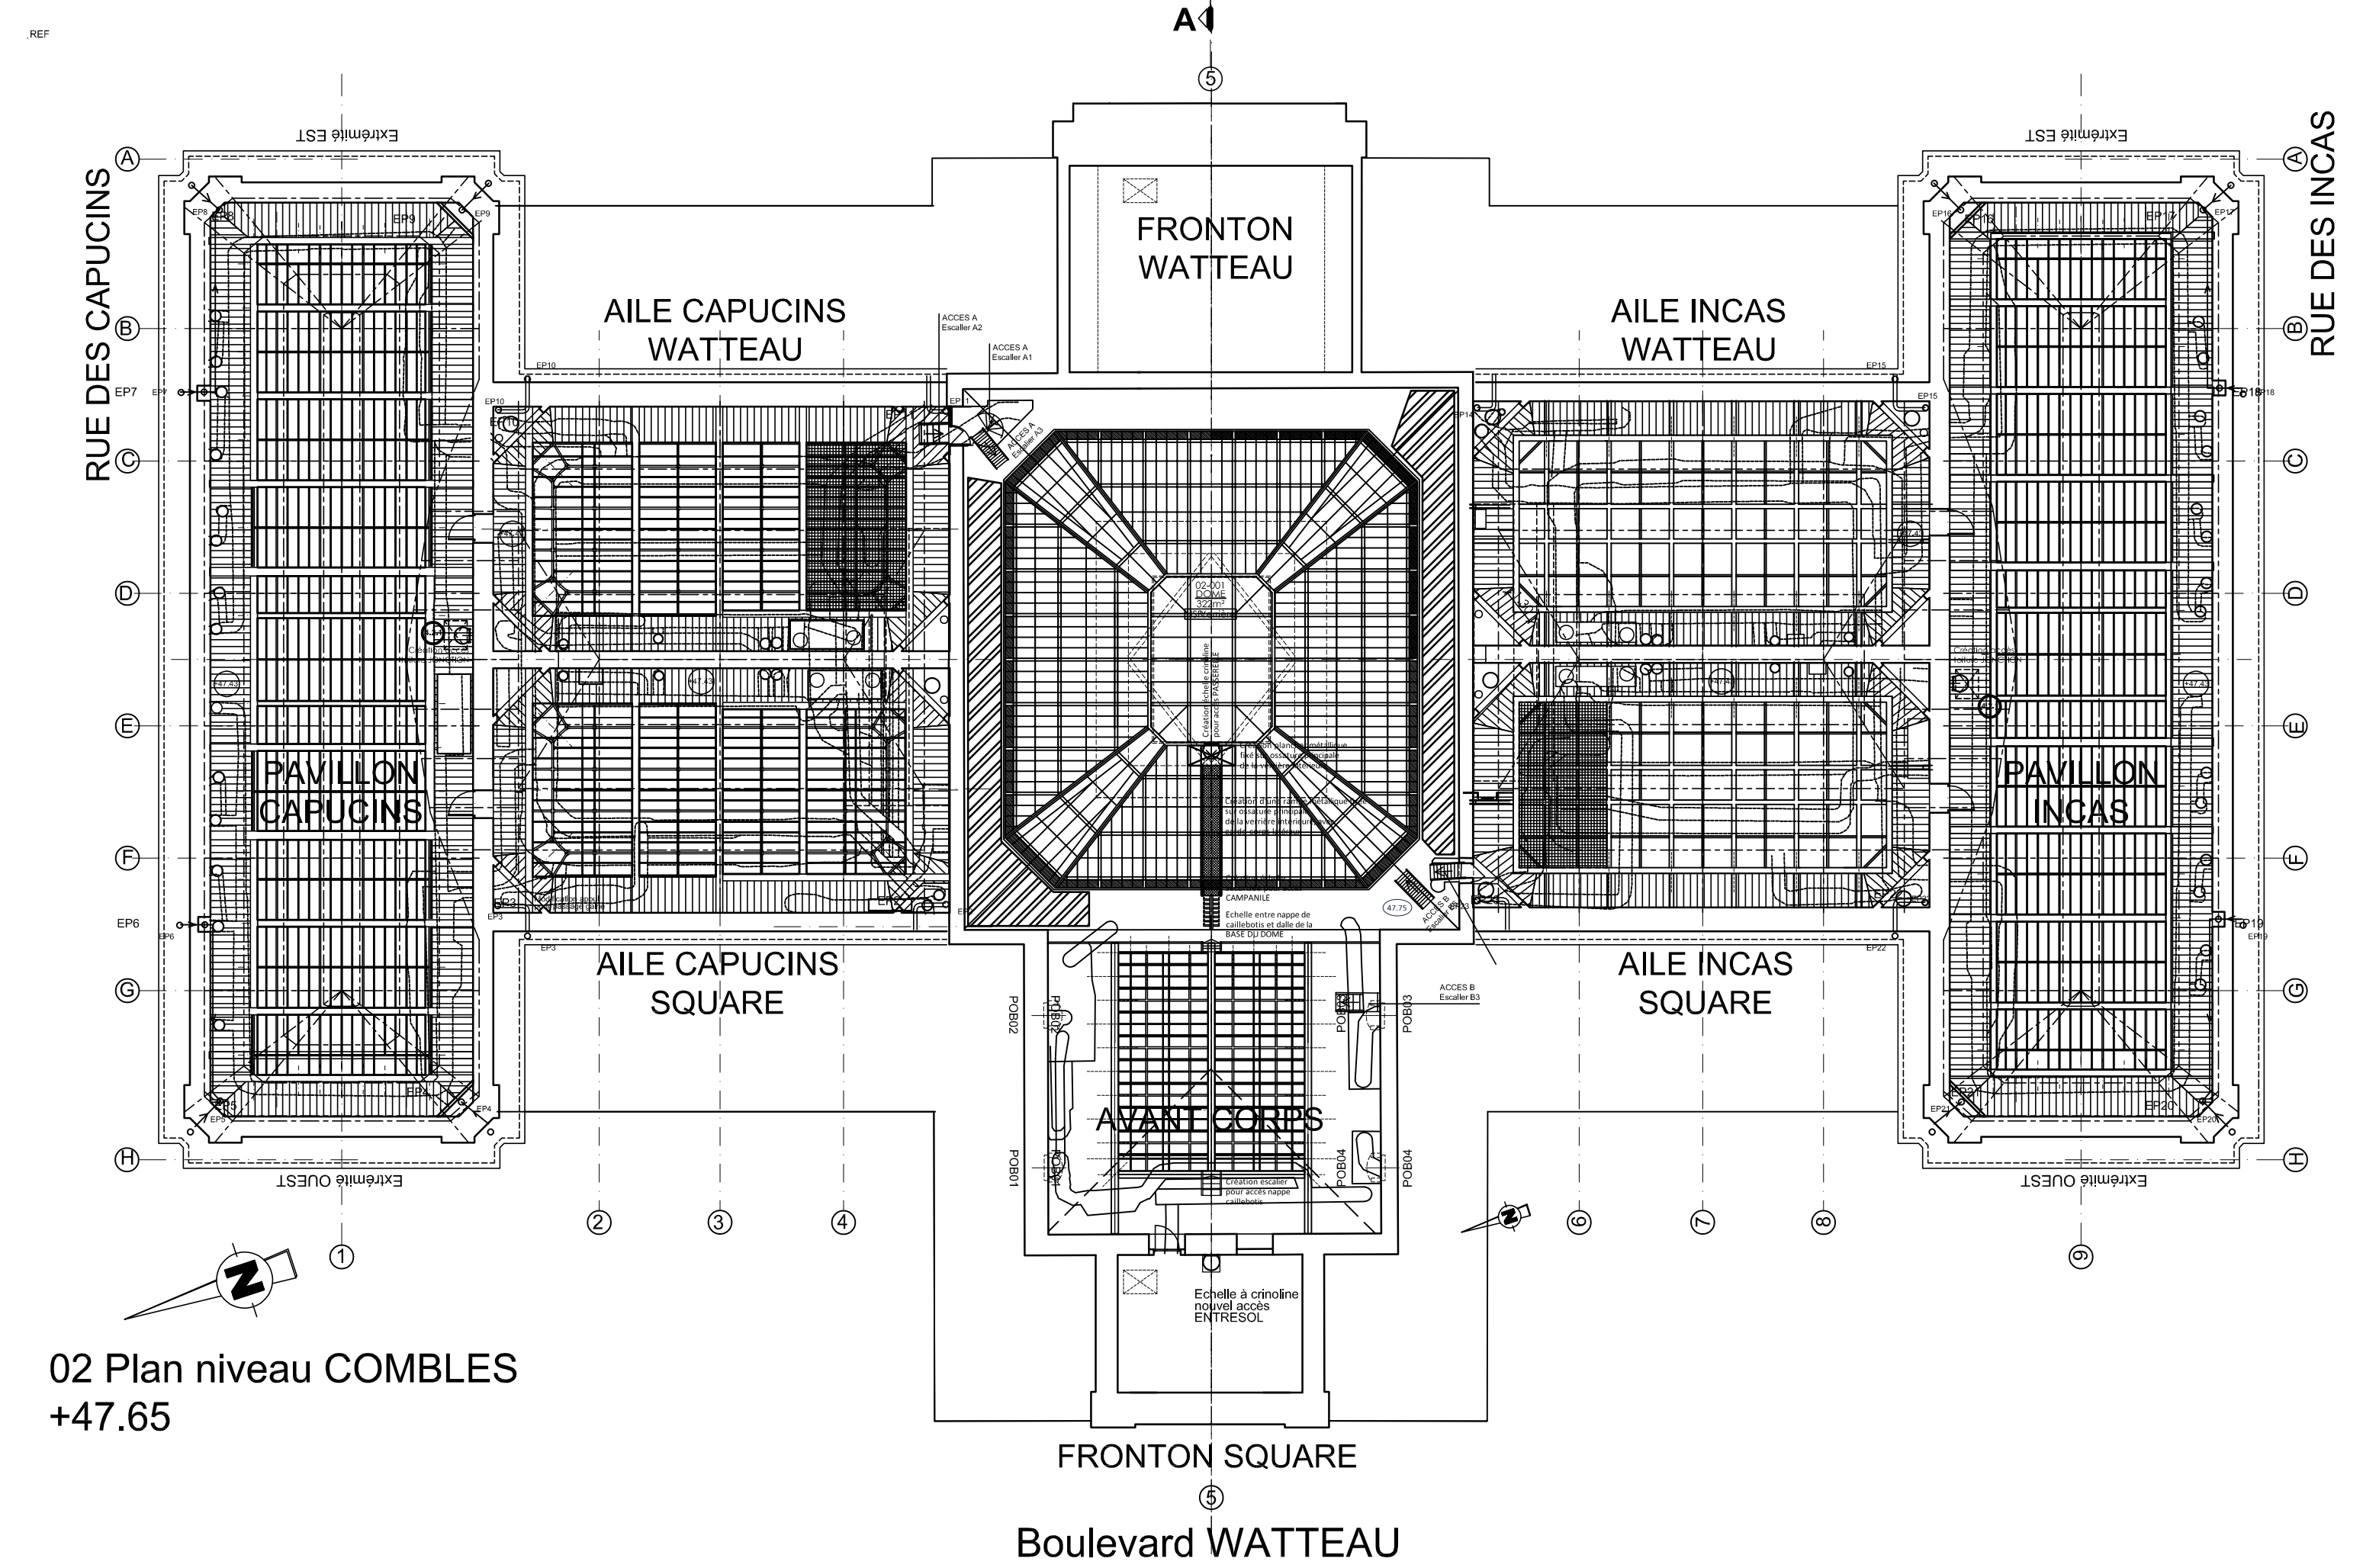

02 Plan niveau COMBLES
+47.65

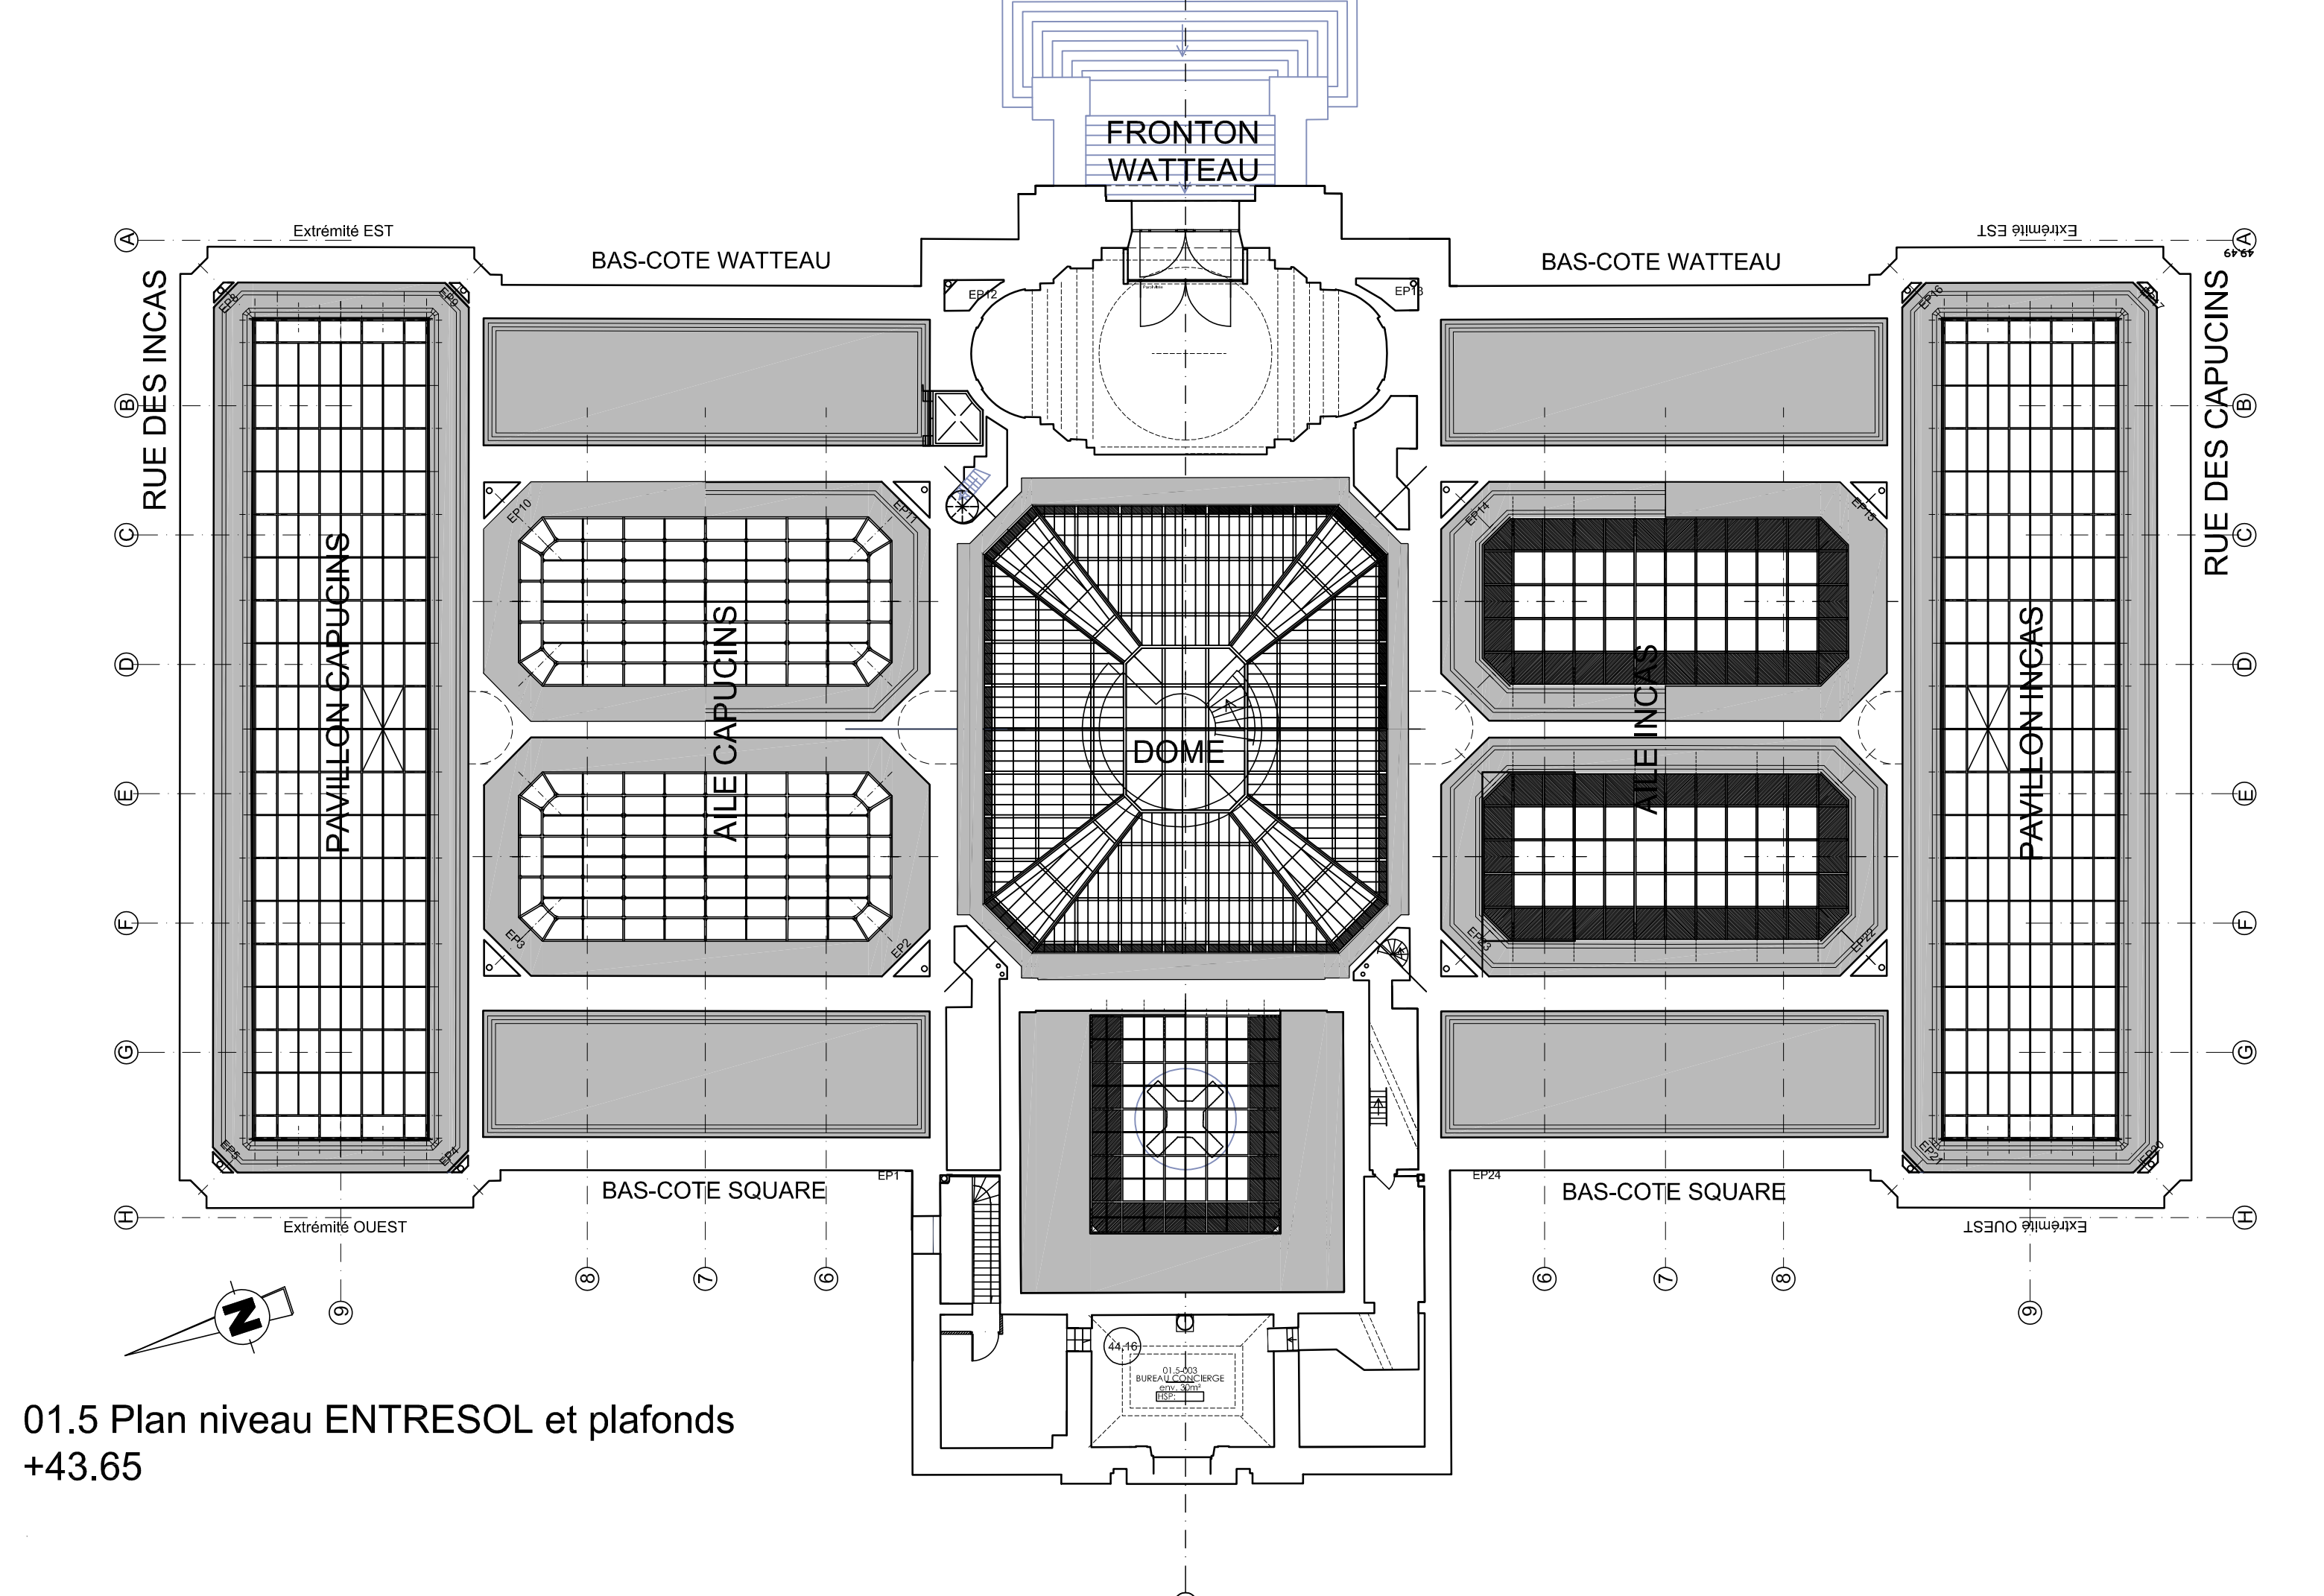

01.5 Plan niveau ENTRESOL et plafonds
+43.65