




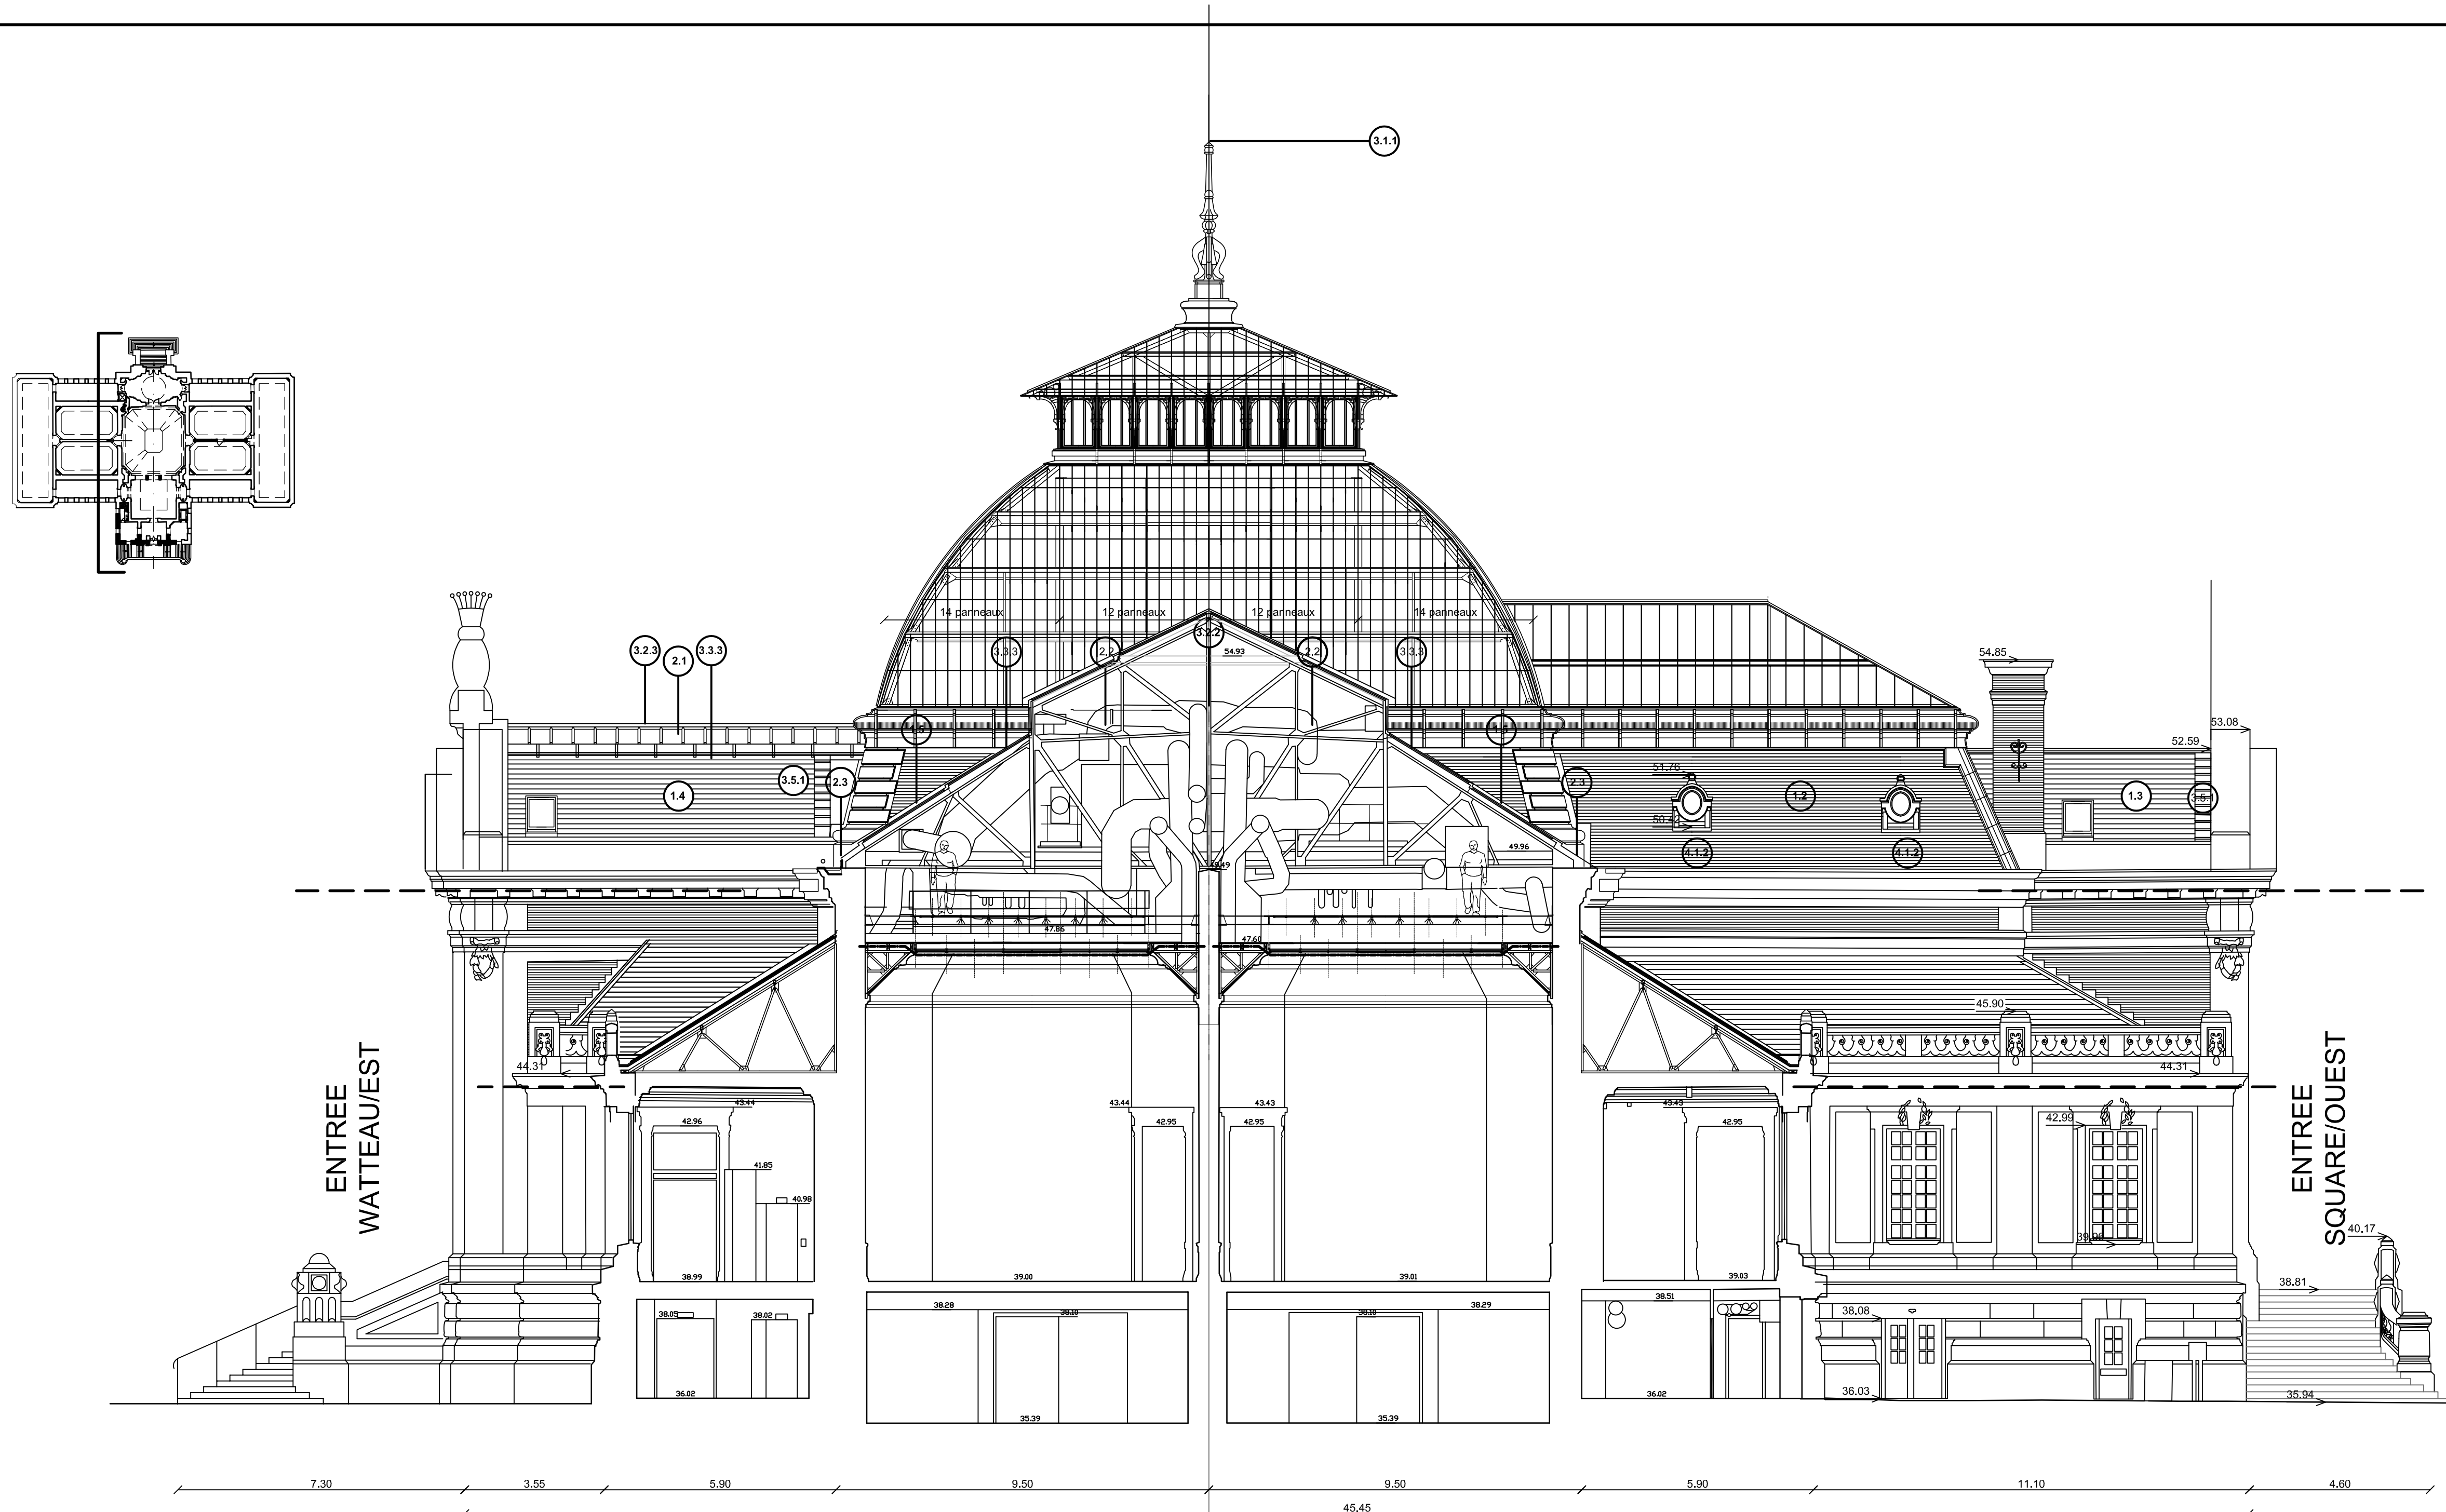


Elévation latérale NORD / Coupe AILE CAPUCINS

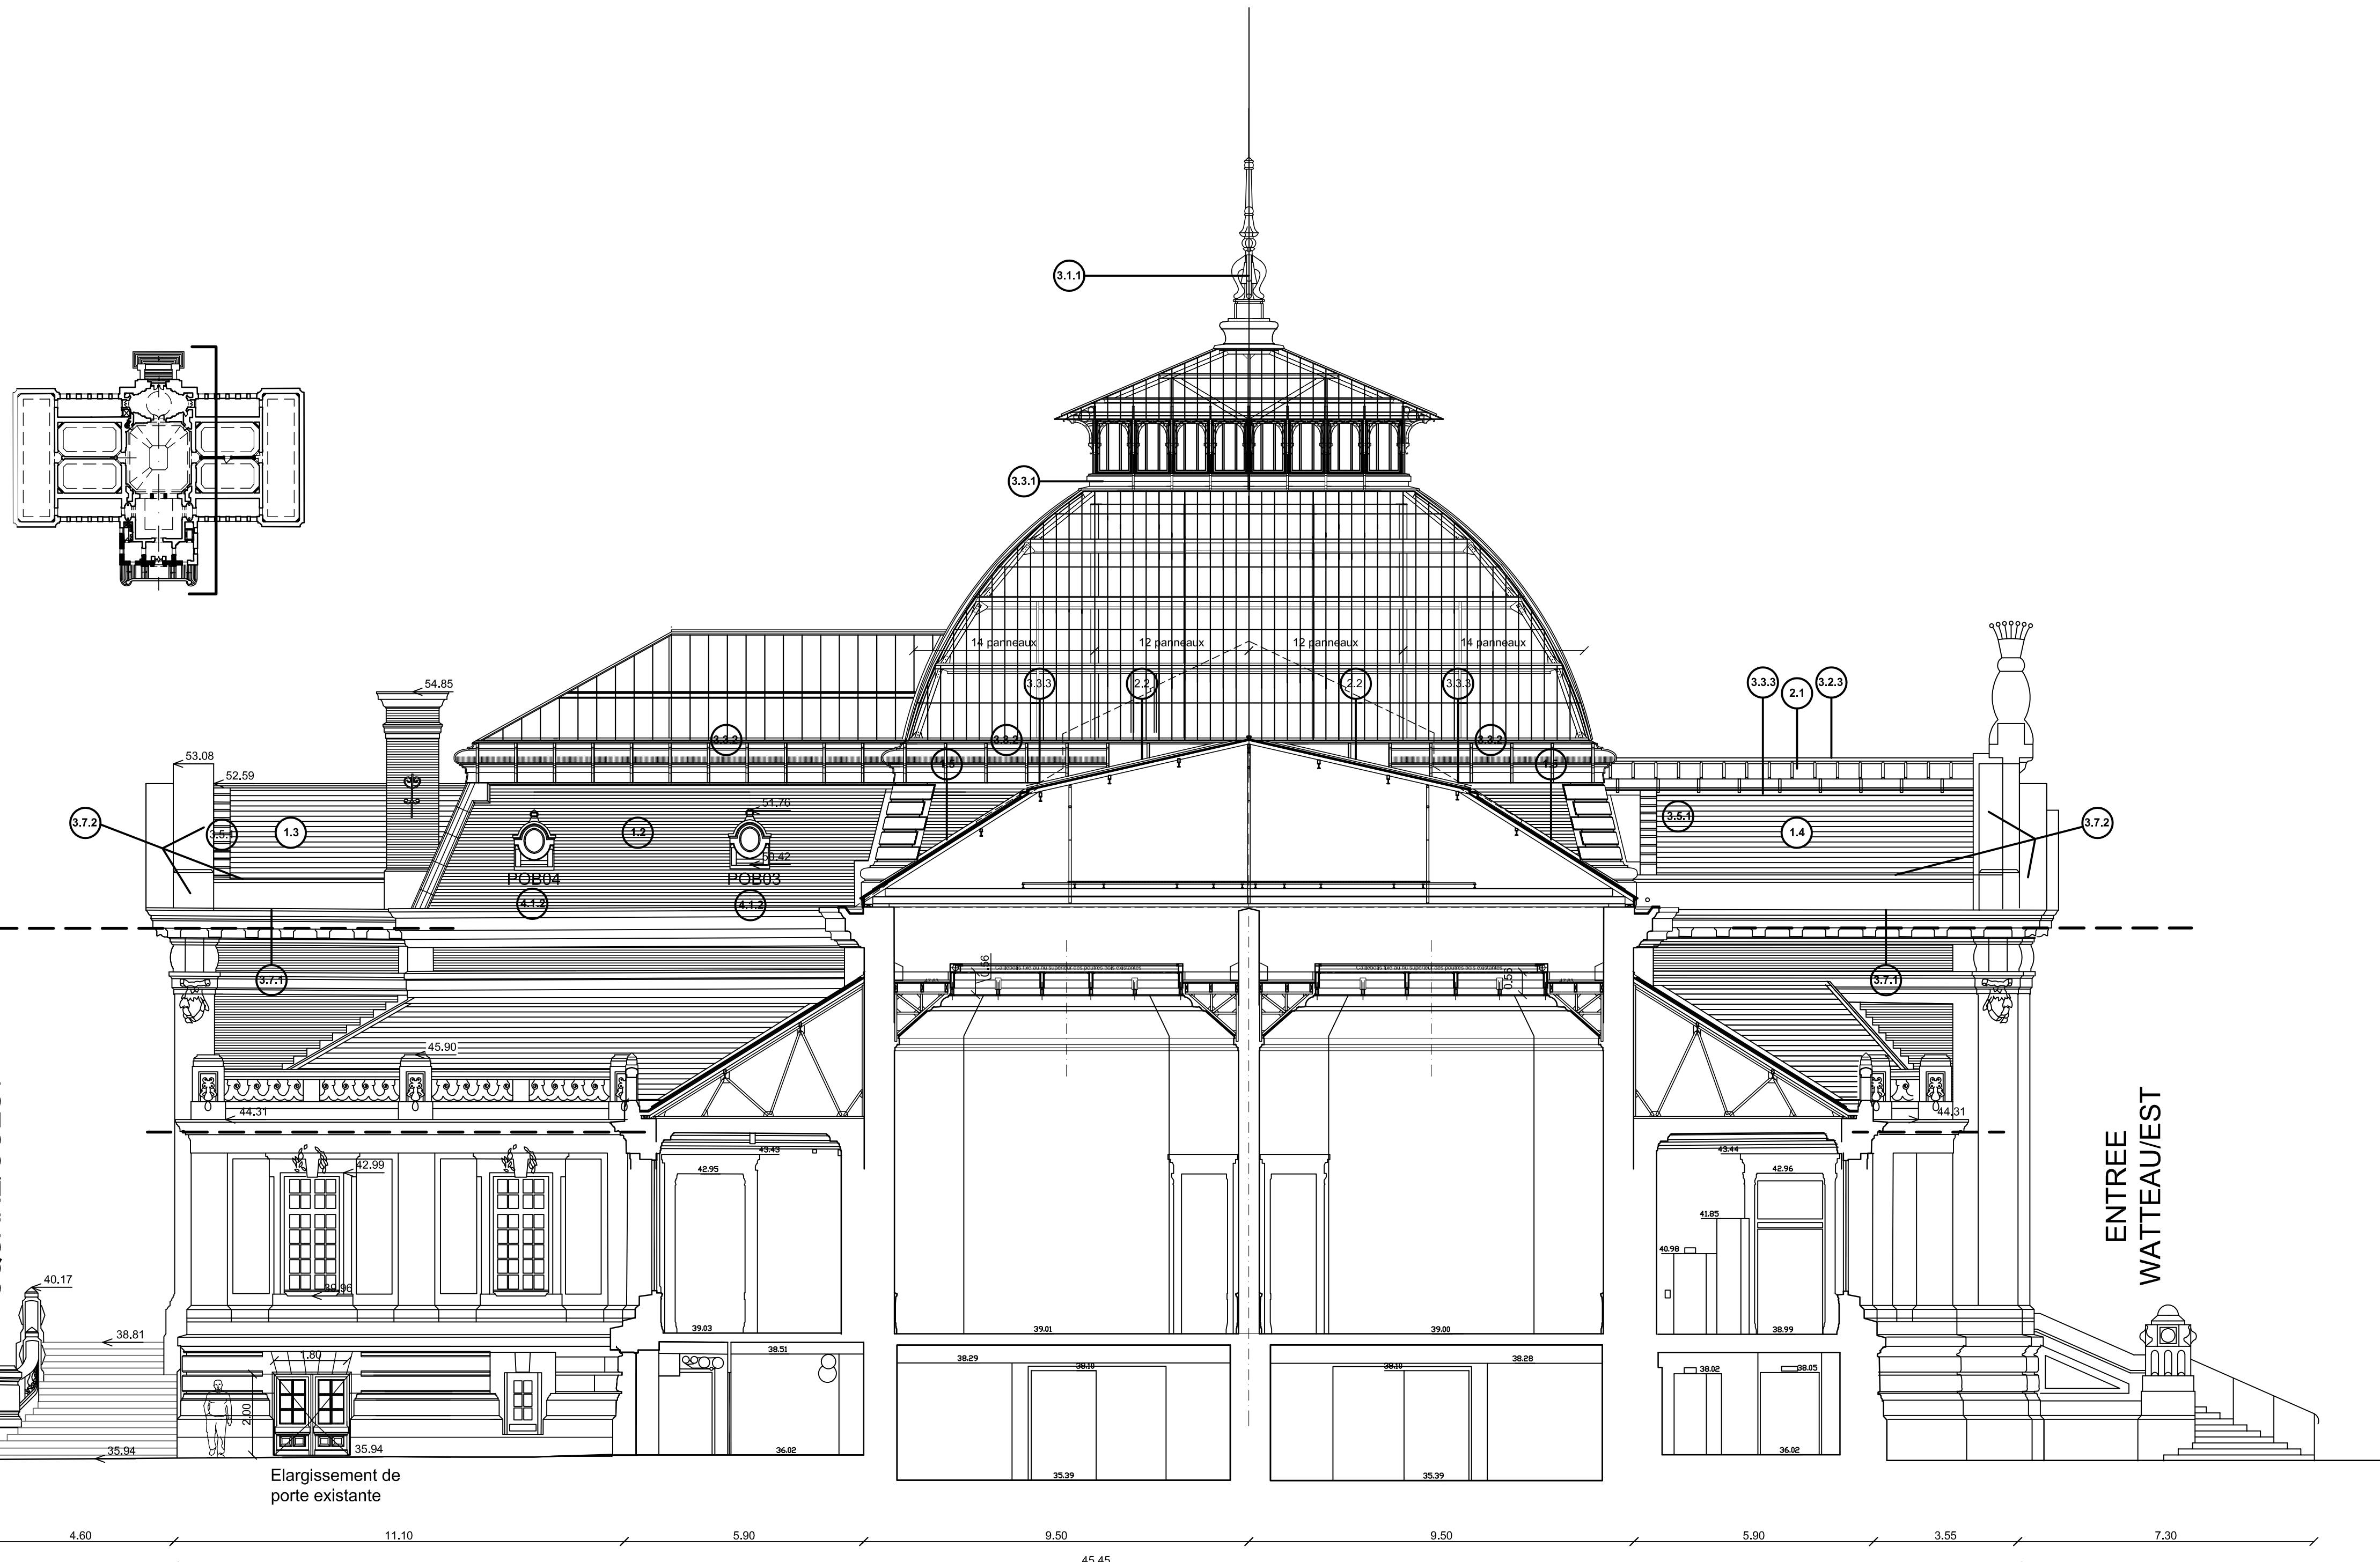

Elévation latérale SUD / Coupe JONCTION DOME

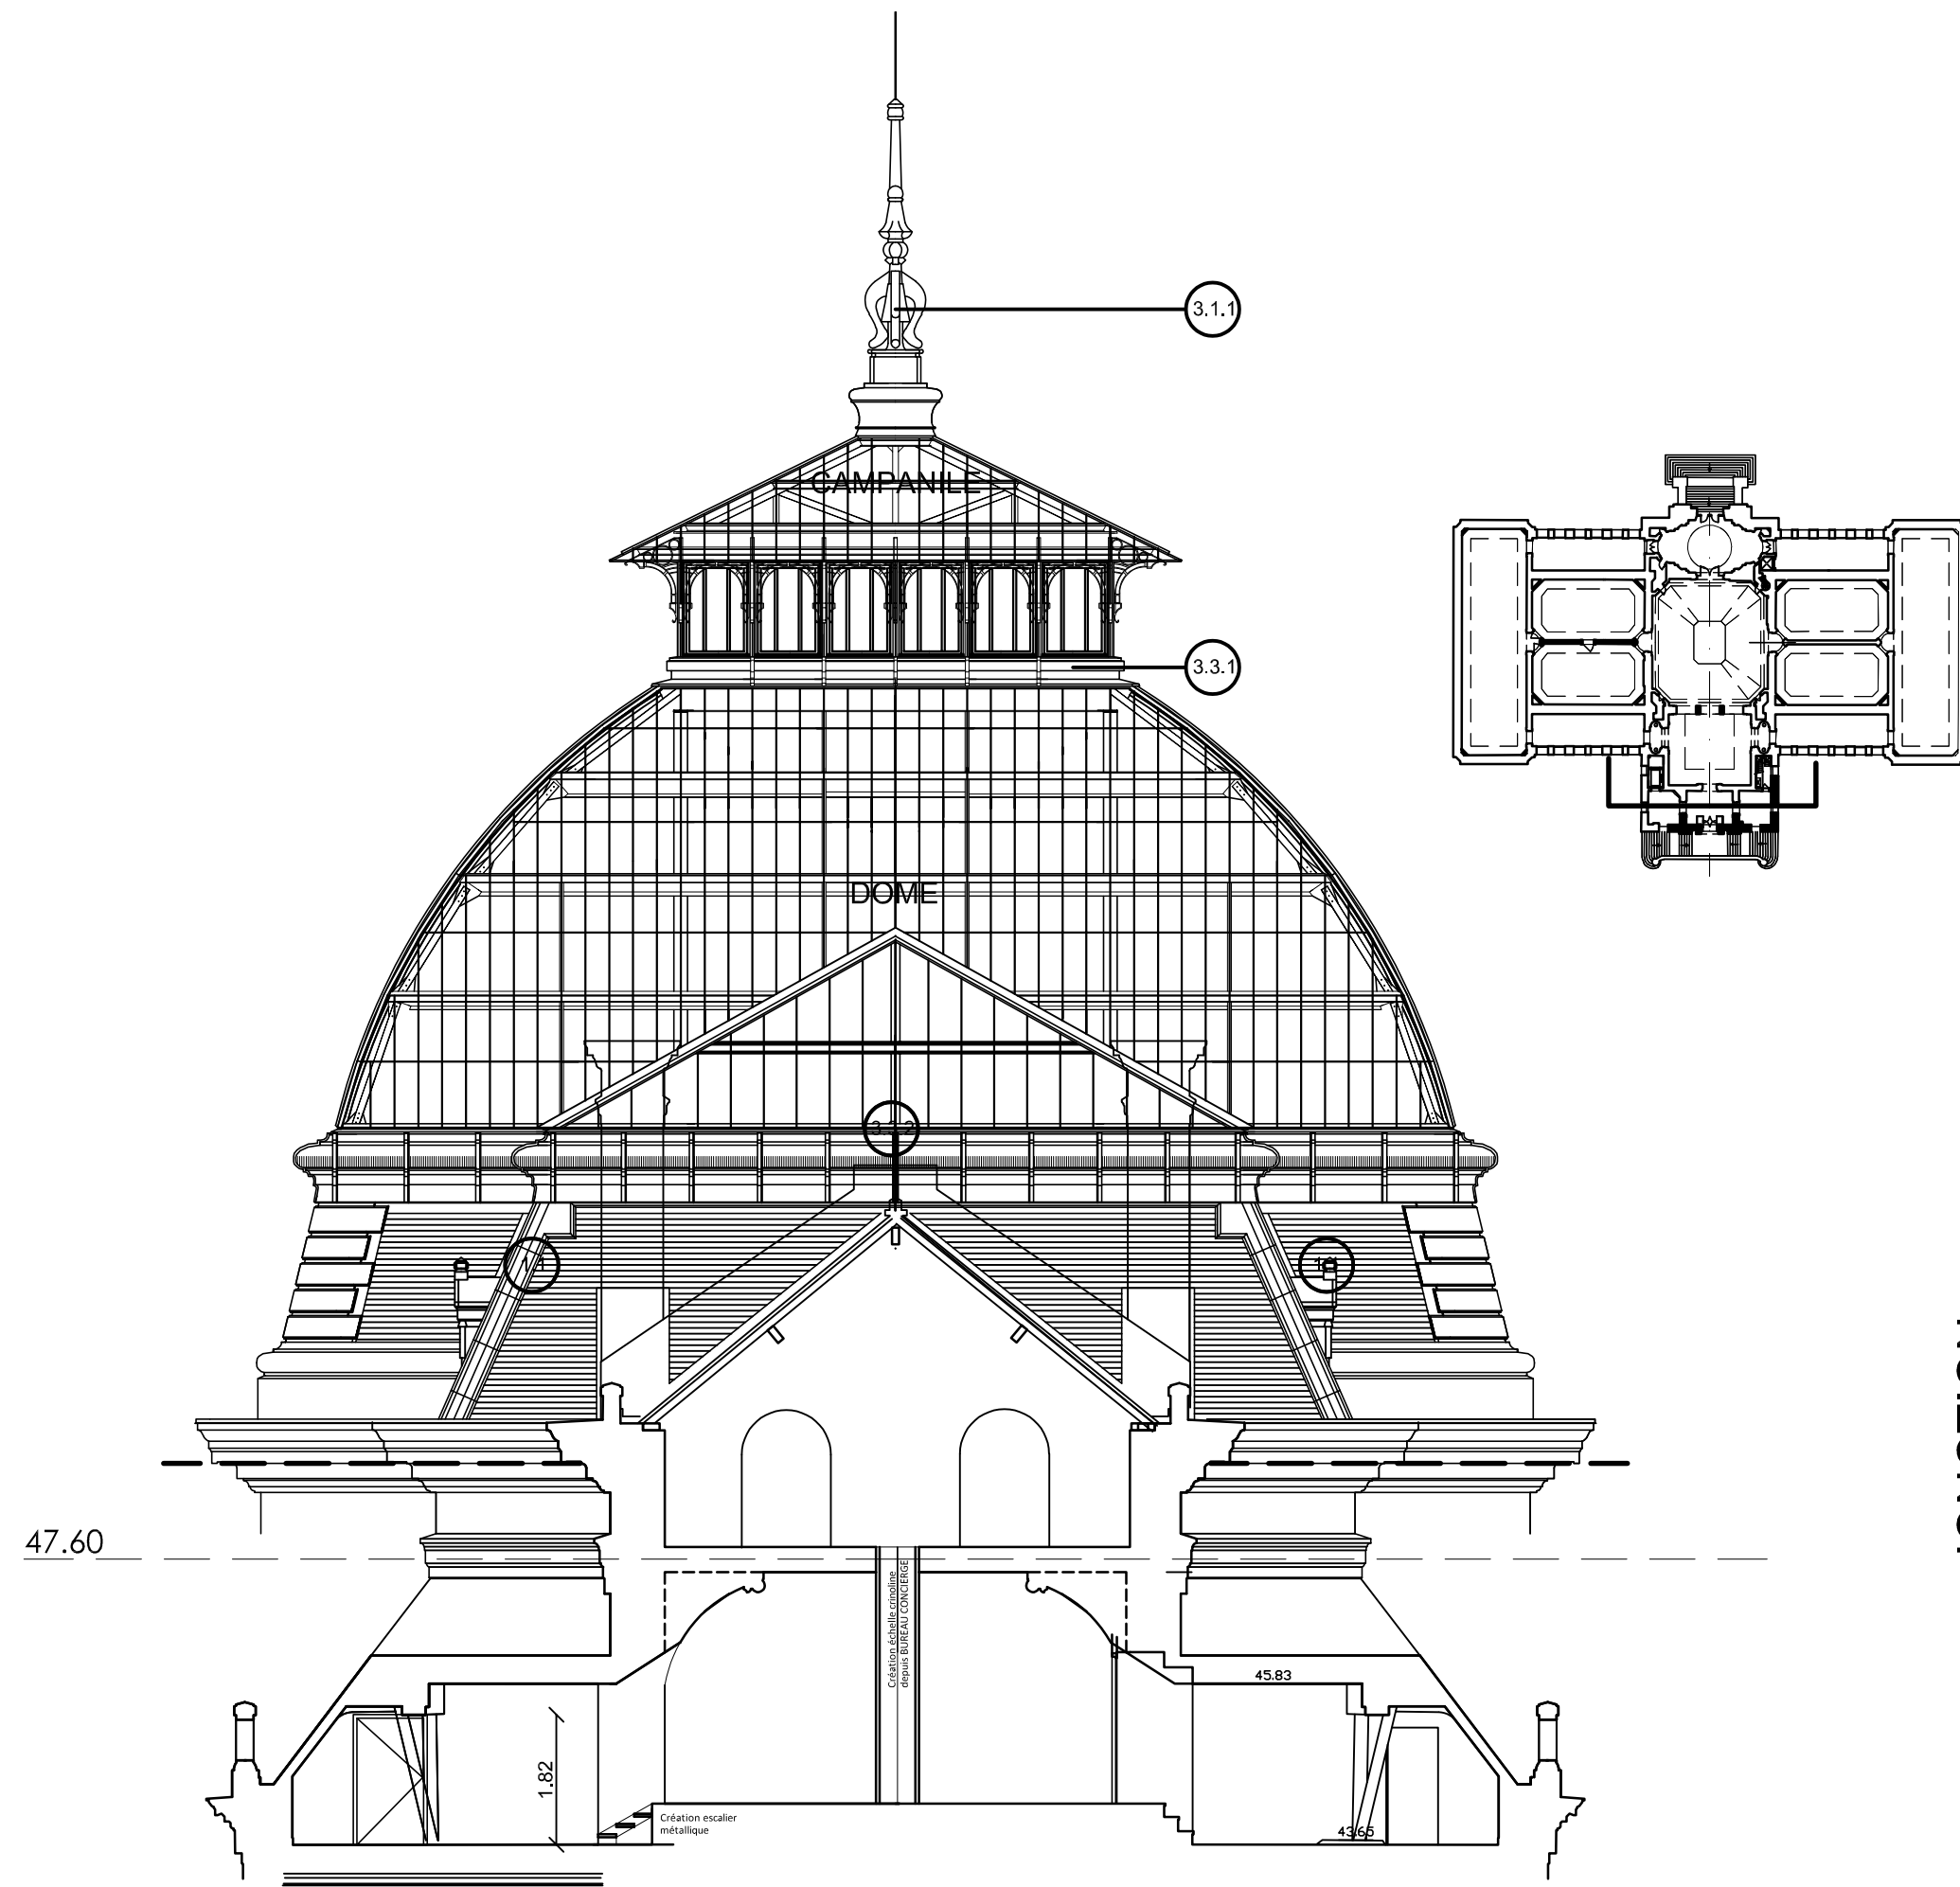


Elévation SQUARE
Coupe FRONTON SQUARE

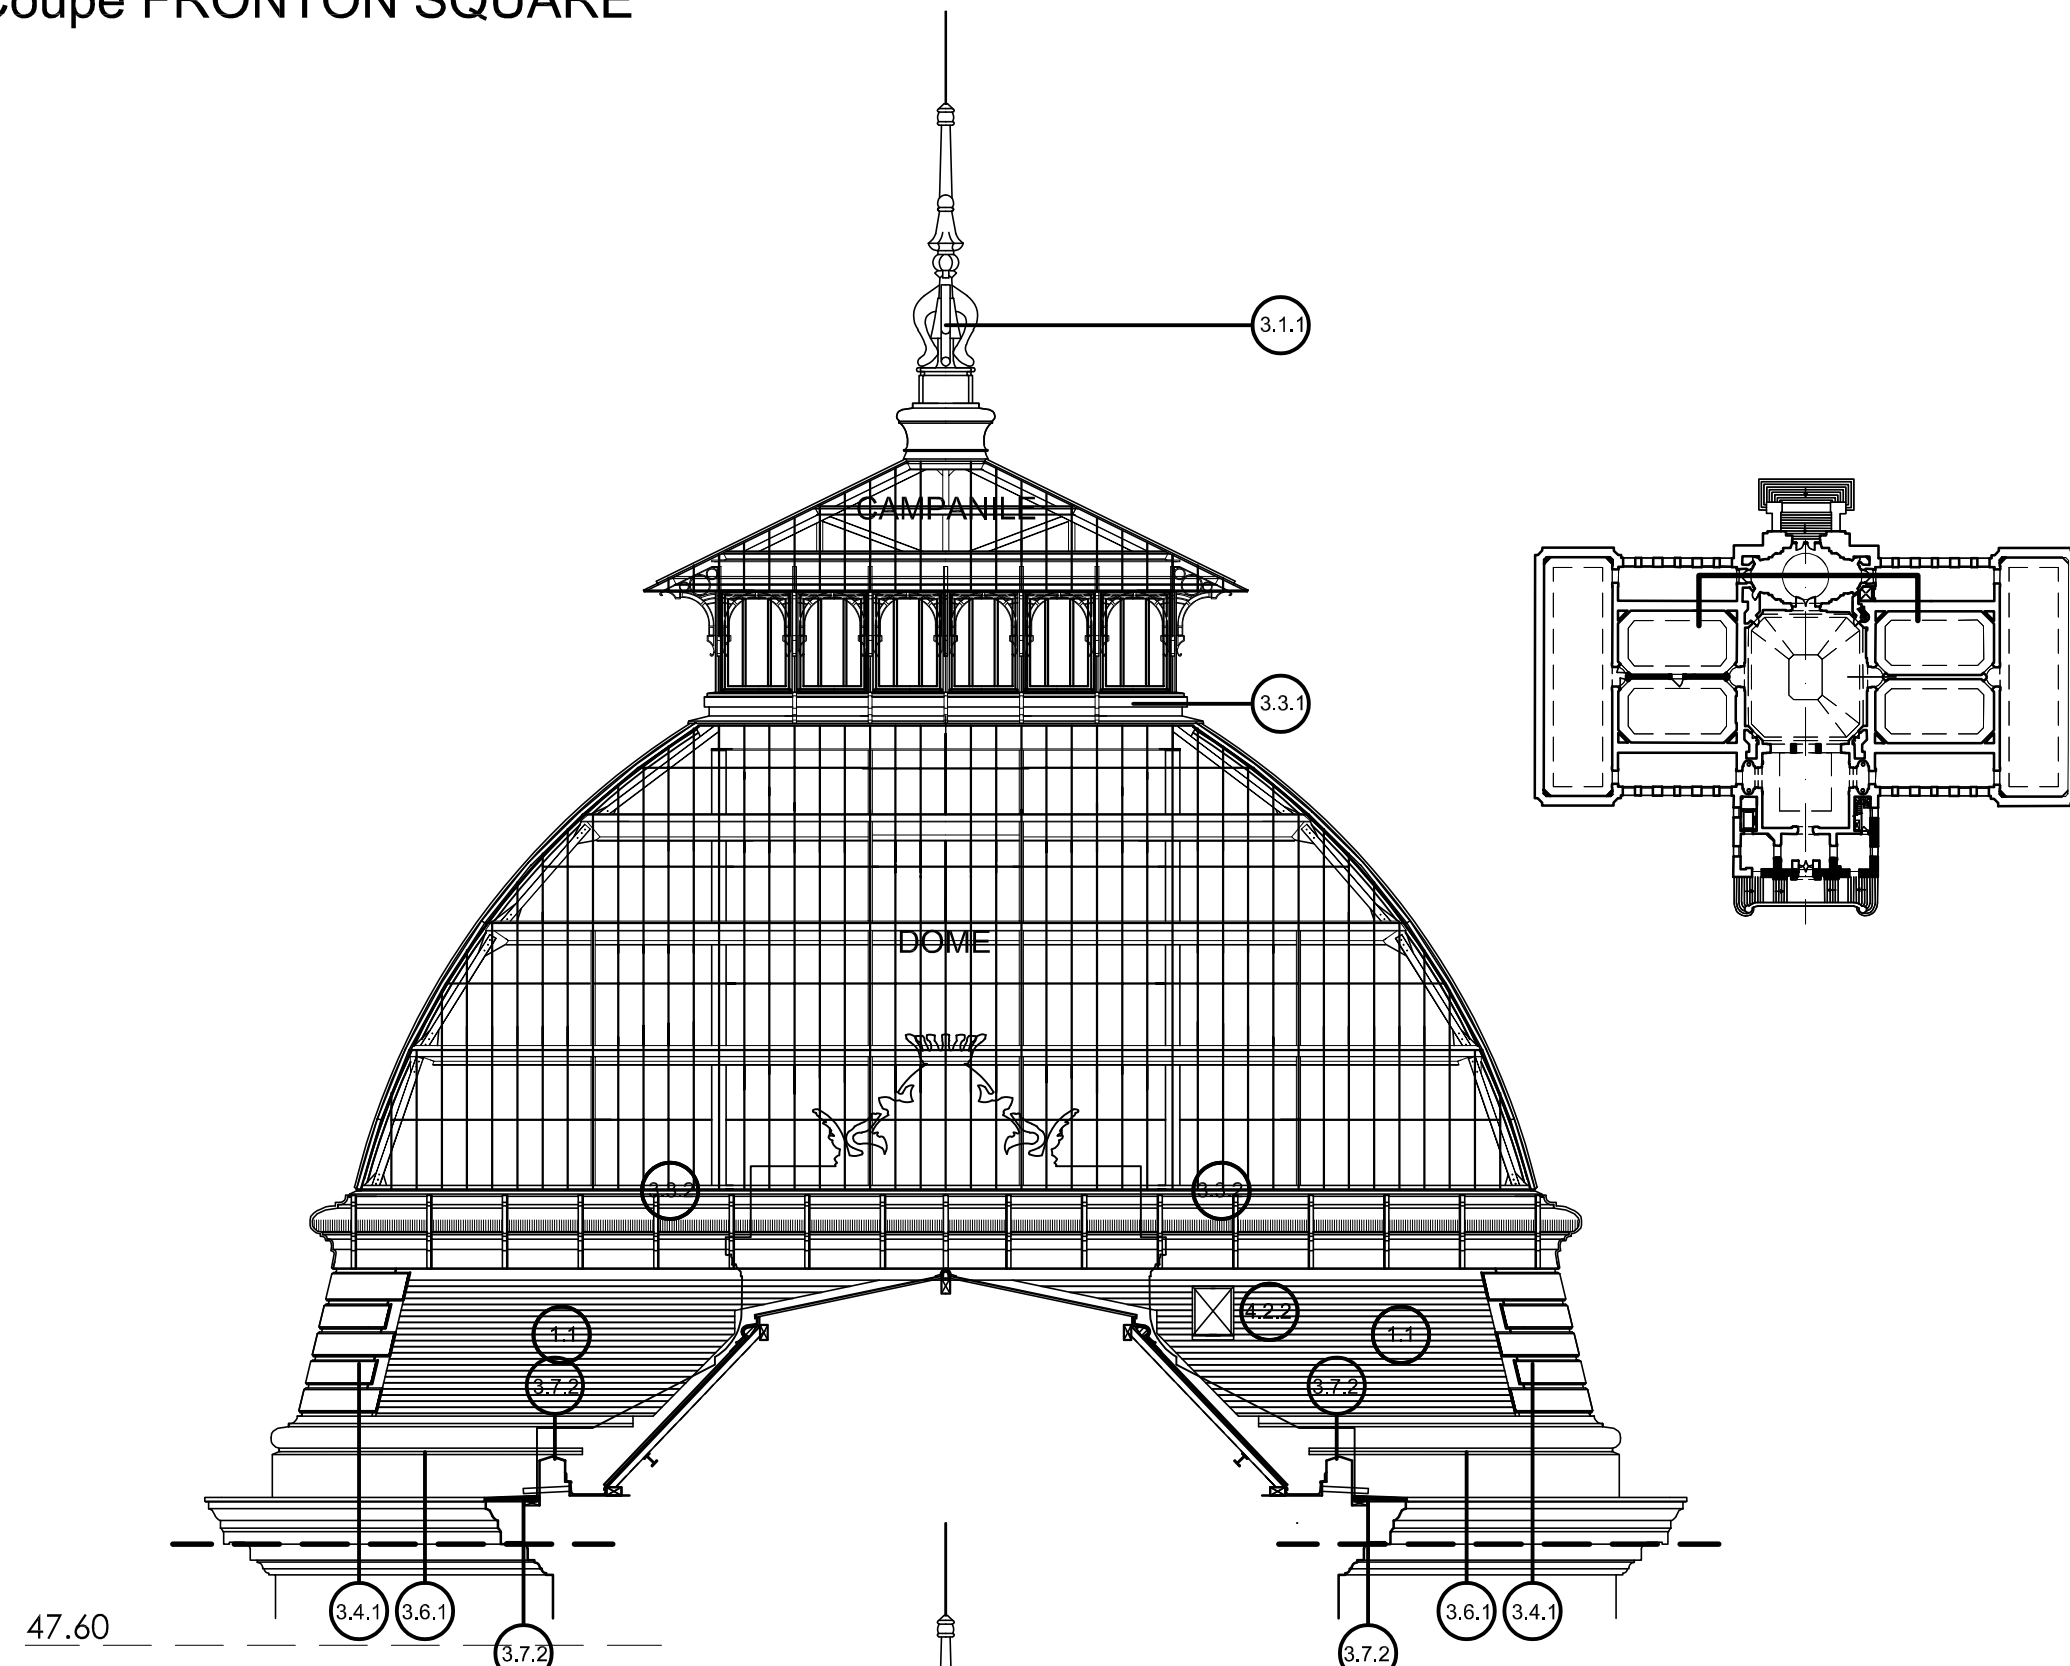

Elévation WATTEAU
Coupe FRONTON WATTEAU



Elévation WATTEAU/EST

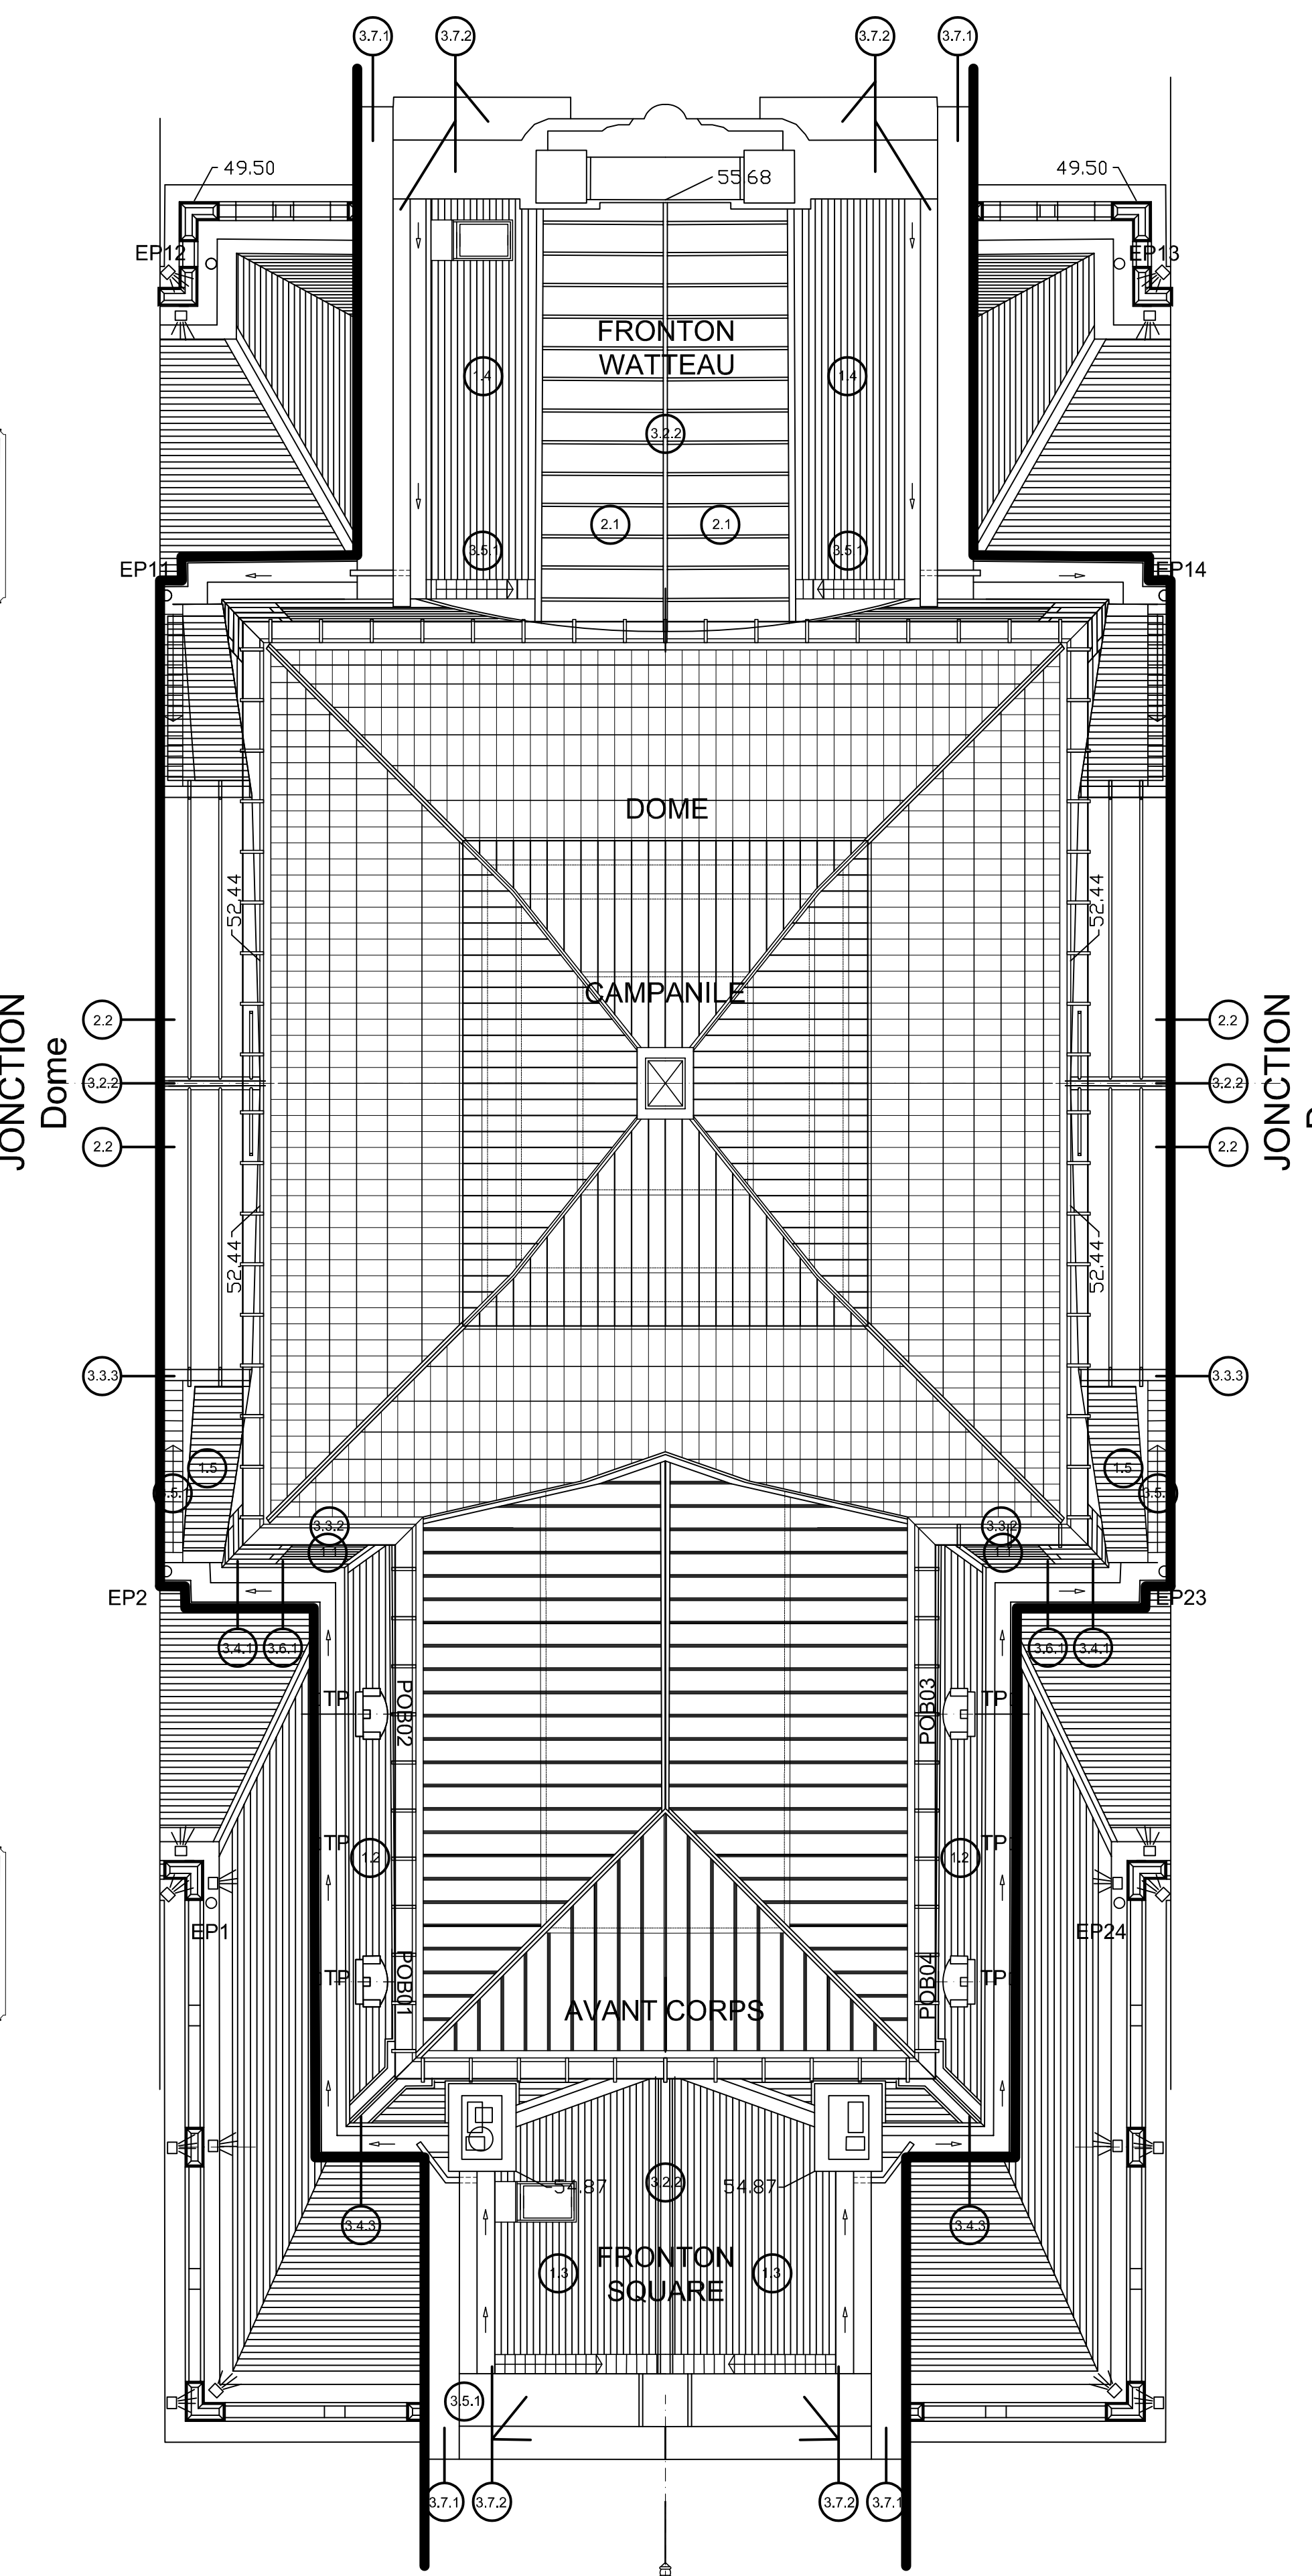

Elévation SQUARE/OUEST

VILLE DE VALENCIENNES
Place d'Armes
59300 VALENCIENNES

MUSEE DES
BEAUX-ARTS
VALENCIENNES
Restauration du
clos-couvert

PROJET Phase 1
DOME+AVANT-CORPS
CLOS-COUVERT

Indice	Date	Désignation
A	00/00/00	...
B	00/00/00	...
C	00/00/00	...
D	00/00/00	...

Agence E. SINTIVE Architectes
Architecte DPLG/Architecte du Patrimoine
23 rue Arago 59000 LILLE / T 0320578442 / F 0320541882

Les plans sont donnés à titre indicatif. L'ensemble des cotes devra être vérifié par les entreprises lors de l'exécution des travaux.
Sources des plans :
- Plans d'architecte (niveau 3D des charpentes tirés de la 2D/3D)
- Plans d'architecte (niveau 3D des charpentes tirés de la 2D/3D)
- Plans d'architecte (niveau 3D des charpentes tirés de la 2D/3D)

- LEGENDE
- 01A.1/ RESTAURATION A NEUF DES COUVERTURES ARDOISES.
- 1.1 Base du DOME
- 1.2 Base AVANT CORPS
- 1.3 FRONTON SQUARE
- 1.4 Bris du FRONTON WATTEAU
- 1.5 Partie basse des JONCTIONS
- 1.6 Ensemble des BAS-COTES
- 1.7 EXTREMITES DES PAVILLONS
- 01A.2/ REMPLACEMENT DES COUVERTURES EN CUIVRE PAR DES COUVERTURES EN ZINC.
- 2.1 Terrasse du FRONTON WATTEAU
- 2.2 Ensemble des terrasses des JONCTIONS
- 01A.3/ RESTITUTION DES OUVRAGES EN ZINC.
- 01A.3.1/ Epis décoratifs.
- 3.1.1 Epi central sur CAMPANILE.
- 3.1.2 Epi en bouts de faîtages des PAVILLONS.
- 01A.3.2/ Faîtages
- 3.2.1 Faîtages décoratifs des PAVILLONS
- 3.2.2 Faîtages des terrasses des JONCTIONS
- 3.2.3 Faîtage du terrasse du FRONTON WATTEAU
- 01A.3.3/ Membrons
- 3.3.1 Membron décoratif autour du CAMPANILE (sous les fenêtres)
- 3.3.2 Membron décoratif autour du DOME, se prolongeant autour de l'AVANT-CORPS
- 3.3.3 Membrons des JONCTIONS
- 3.3.4 Membrons du FRONTON WATTEAU
- 01A.3.4/ Arrières
- 3.4.1 Arrière décoratifs aux angles de la base du DOME (effet bossage, fausse-pierre)
- 3.4.2 Arrières des angles des EXTREMITES des PAVILLONS
- 3.4.3 Arrières des angles de la base AVANT-CORPS
- 01A.3.5/ Chemins de marche.
- 3.5.1 sur les 2 versants des 2 FRONTONS
- 3.5.2 sur les 4 bris des JONCTIONS
- 3.5.3 sur les versants des BAS COTES
- 01A.3.6/ Bas de versant.
- 3.6.1 Bas de versant décoratif de la base du DOME
- 3.6.2 Bas de versant PAVILLONS
- 3.6.3 Bas de versant ALLES
- 01A.4/ RESTAURATION, RESTITUTION ET CREATION D'OUVERTURES EN TOITURES.
- 01A.4.1/ Oeil-de-bœuf
- 4.1.1 Grands Oeil-de-bœuf en extrémité des PAVILLONS (4U)
- 4.1.2 Petits Oeil-de-bœuf en BASE d'AVANT-CORPS (4U)
- 01A.4.2/ Trappes.
- 4.2.1 Trappes en terrasse des JONCTIONS
- 4.2.2 Trappe en versant ardoises de la BASE DOME
- 4.2.3 Trappe en versant ardoises du FRONTON SQUARE
- 4.2.4 Châssis d'accès toiture