

VILLE DE VALENCIENNES
Place d'Armes
59300 VALENCIENNES

MUSEE DES
BEAUX-ARTS
VALENCIENNES
Restauration du
clos-couvert

PROJET Phase 1
DOME+AVANT-CORPS
CLOS-COUVERT


Indice	Date	Désignation
A	00/00/00	...
B	00/00/00	...
C	00/00/00	...
D	00/00/00	...
E	00/00/00	...

Agence E. SINTIVE Architectes
Architecte DPLG/Architecte du Patrimoine
23 rue Arago 59000 LILLE / T 0320578442 / F 0320541882


0 1 2 3 4 5 6 7 8 9 10
Les plans sont donnés à titre indicatif. L'ensemble des cotes doit être vérifié par les entreprises lors de l'exécution des travaux.
Sources des plans :
- Plans d'architecte
- Plans de la Ville de Valenciennes
- Plans de la Ville de Valenciennes
- Plans de la Ville de Valenciennes

- LEGENDE
- 1/ RESTAURATION A NEUF DES COUVERTURES ARDOISES.
- 1.1 Base du DOME.
- 1.2 Base AVANT-CORPS.
- 1.3 FRONTON SQUARE.
- 1.4 Brisis du FRONTON WATTEAU.
- 1.5 Partie basse des JONCTIONS.
- 1.6 Ensemble des BAS-COTES.
- 1.7 EXTREMITES DES PAVILLONS.
- 2/ REMPLACEMENT DES COUVERTURES EN CUIVRE PAR DES COUVERTURES EN ZINC.
- 2.1 Terrasse du FRONTON WATTEAU.
- 2.2 Ensemble des terrasses des JONCTIONS.
- 3/ RESTITUTION DES OUVRAGES EN ZINC.
- 3.1/ Epi décoratif.
- 3.1.1 Epi central sur CAMPANILE.
- 3.1.2 Epi en bouts de fatiges des PAVILLONS.
- 3.2/ Fatiges.
- 3.2.1 Fatiges décoratifs des PAVILLONS.
- 3.2.2 Fatiges des terrasses des JONCTIONS.
- 3.2.3 Fatige du terrasse du FRONTON WATTEAU.
- 3.3/ Membres.
- 3.3.1 Membre décoratif autour du CAMPANILE (sous les fenêtres).
- 3.3.2 Membre décoratif autour du DOME, se prolongeant autour de l'AVANT-CORPS.
- 3.3.3 Membres des JONCTIONS.
- 3.3.4 Membre du FRONTON WATTEAU.
- 3.4/ Arrière.
- 3.4.1 Arrière décoratifs aux angles de la base du DOME (effet bossage, fausse-pierre).
- 3.4.2 Arrière des angles des EXTREMITES des PAVILLONS.
- 3.4.3 Arrière des angles de la base AVANT-CORPS.
- 3.5/ Chemins de marche.
- 3.5.1 sur les 2 versants des 2 FRONTONS.
- 3.5.2 sur les 4 brisis des JONCTIONS.
- 3.5.3 sur les bas-cotes.
- 3.6/ Bas de versant.
- 3.6.1 Bas de versant décoratif de la base du DOME.
- 3.6.2 Bas de versant PAVILLONS.
- 3.6.3 Bas de versant AILES.
- 3.7/ Couvertines.
- 3.7.1 Protection des corniches des FRONTONS.
- 3.7.2 Protection des FRONTONS.
- 3.7.3 Protection des corniches des BAS COTES au-devant des balustrades en pierre.
- 4/ RESTAURATION, RESTITUTION ET CREATION D'OUVERTURES EN TOITURES.
- 4.1/ Cils-de-boeuf.
- 4.1.1 Grands Cils-de-boeuf en extrémité des PAVILLONS (40).
- 4.1.2 Petits Cils-de-boeuf en BASE d'AVANT-CORPS (10).
- 4.2/ Trappes.
- 4.2.1 Trappes en terrasse des JONCTIONS.
- 4.2.2 Trappe en versant ardoises de la BASE DOME.
- 4.2.3 Trappe en versant ardoises du FRONTON SQUARE.
- 4.2.4 Châssis d'accès des bas-cotes.
- 5/ RESTAURATION DES VERRIERES EXTERIEURES.
- 5.1/ Châssis ouvrant motorisé.


----- Limite basse d'intervention de restauration

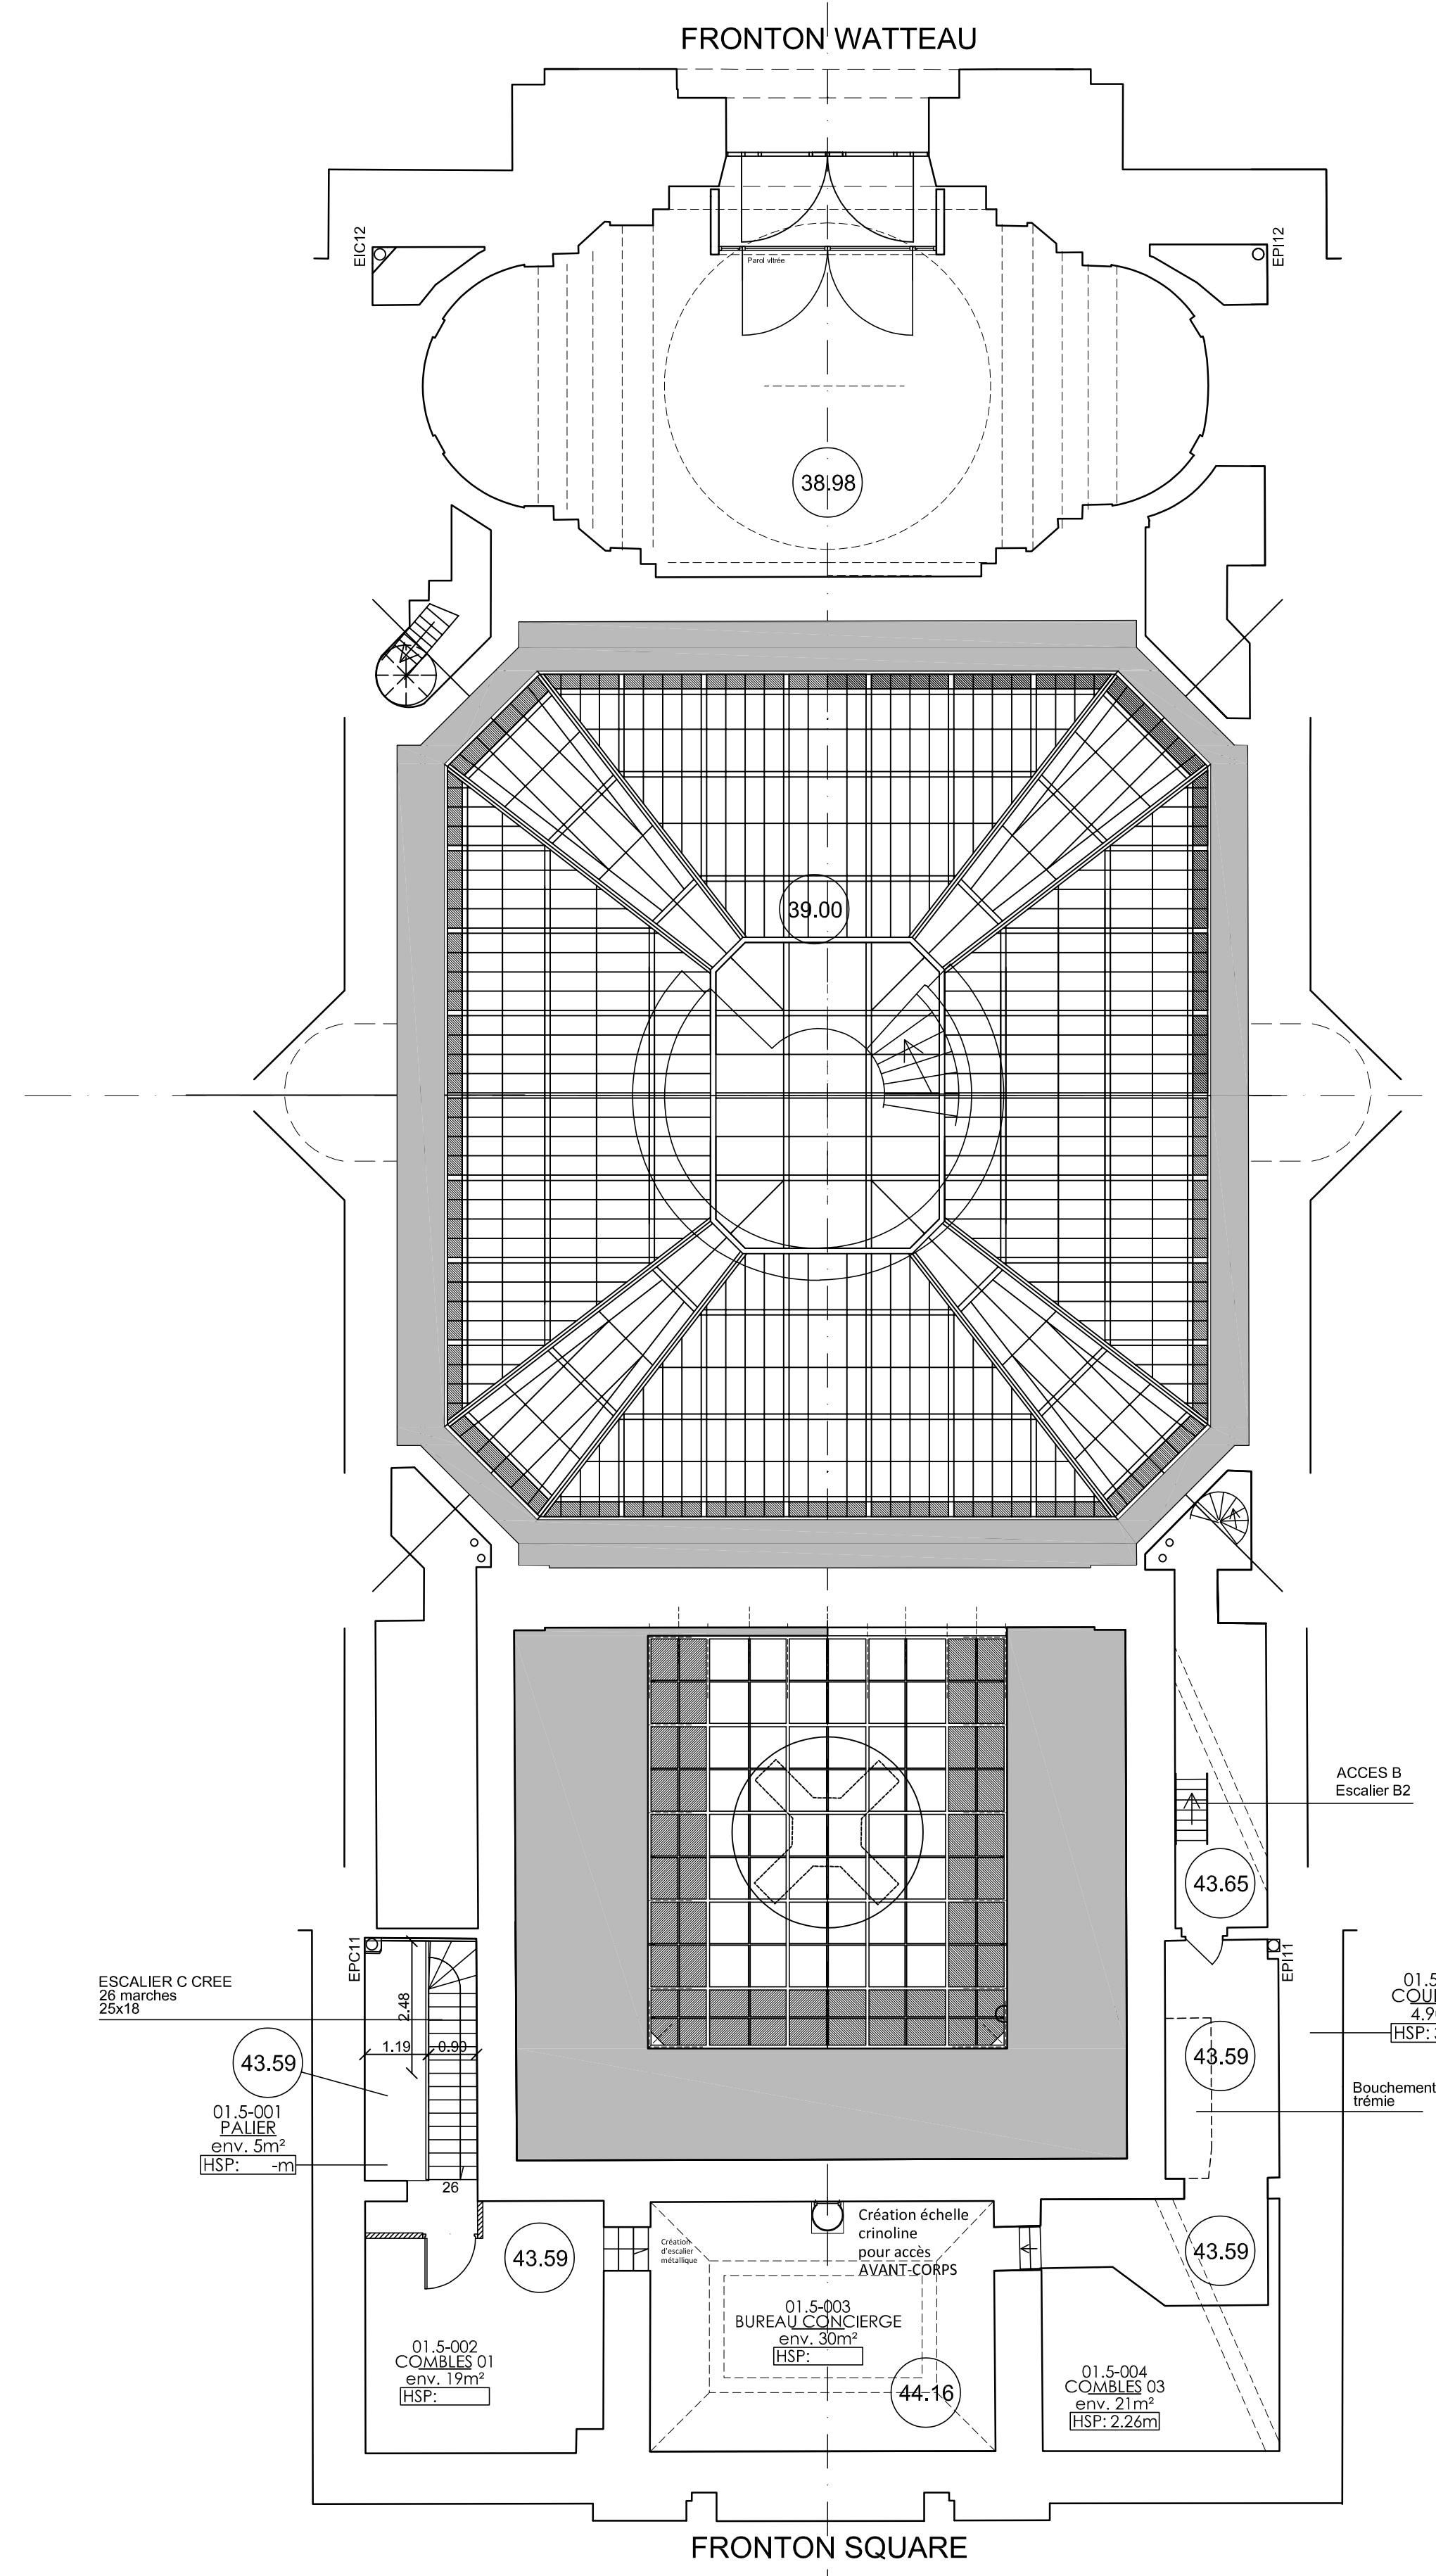


Plan PLAFONDS des salles
du niveau HAUT (expositions) ⑤

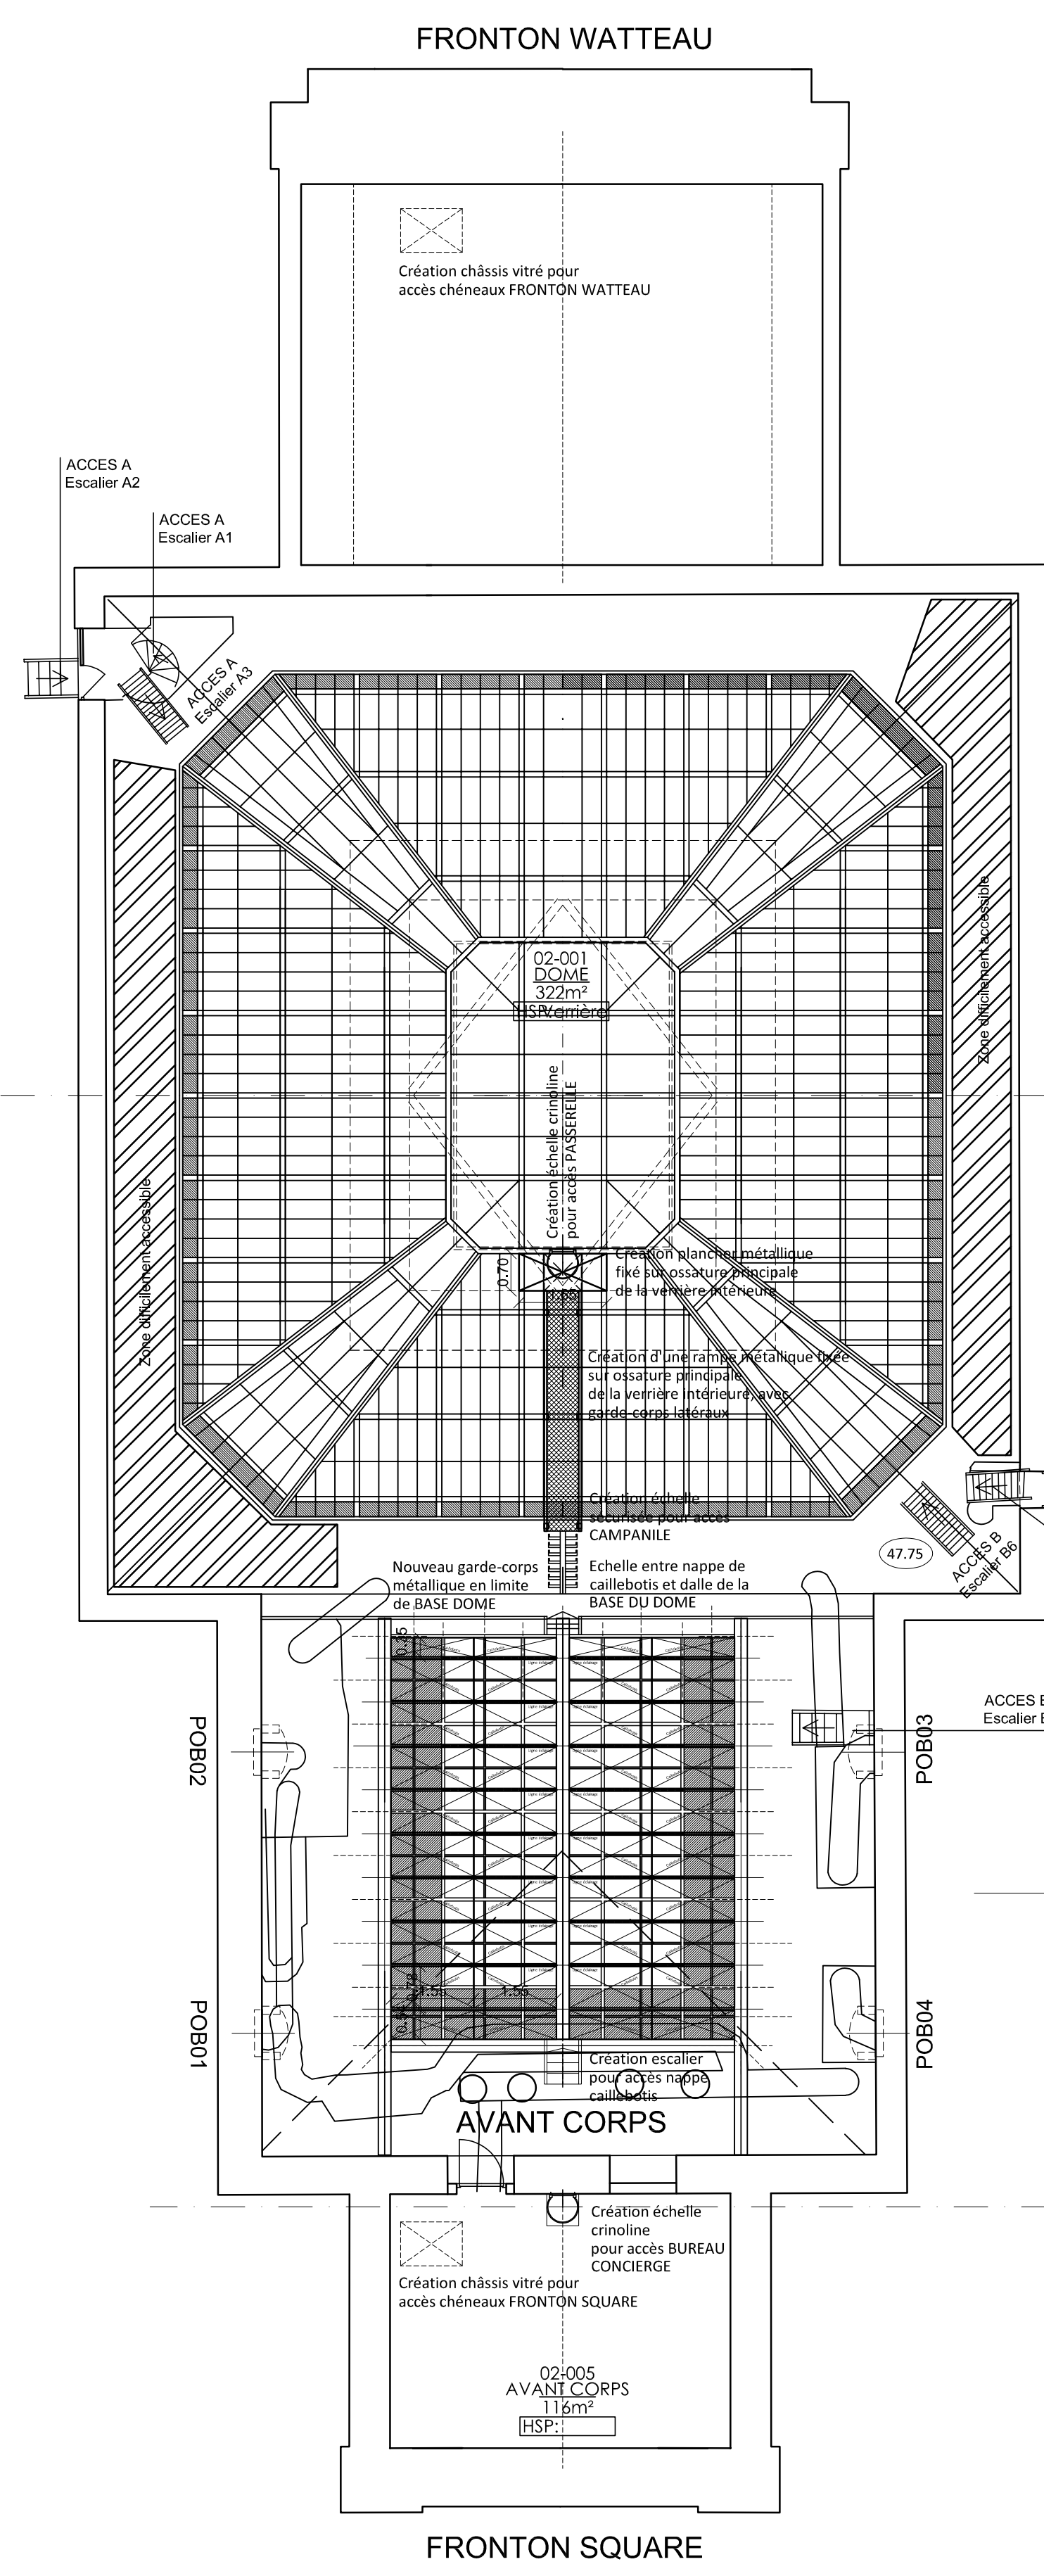


Plan COMBLES ⑤

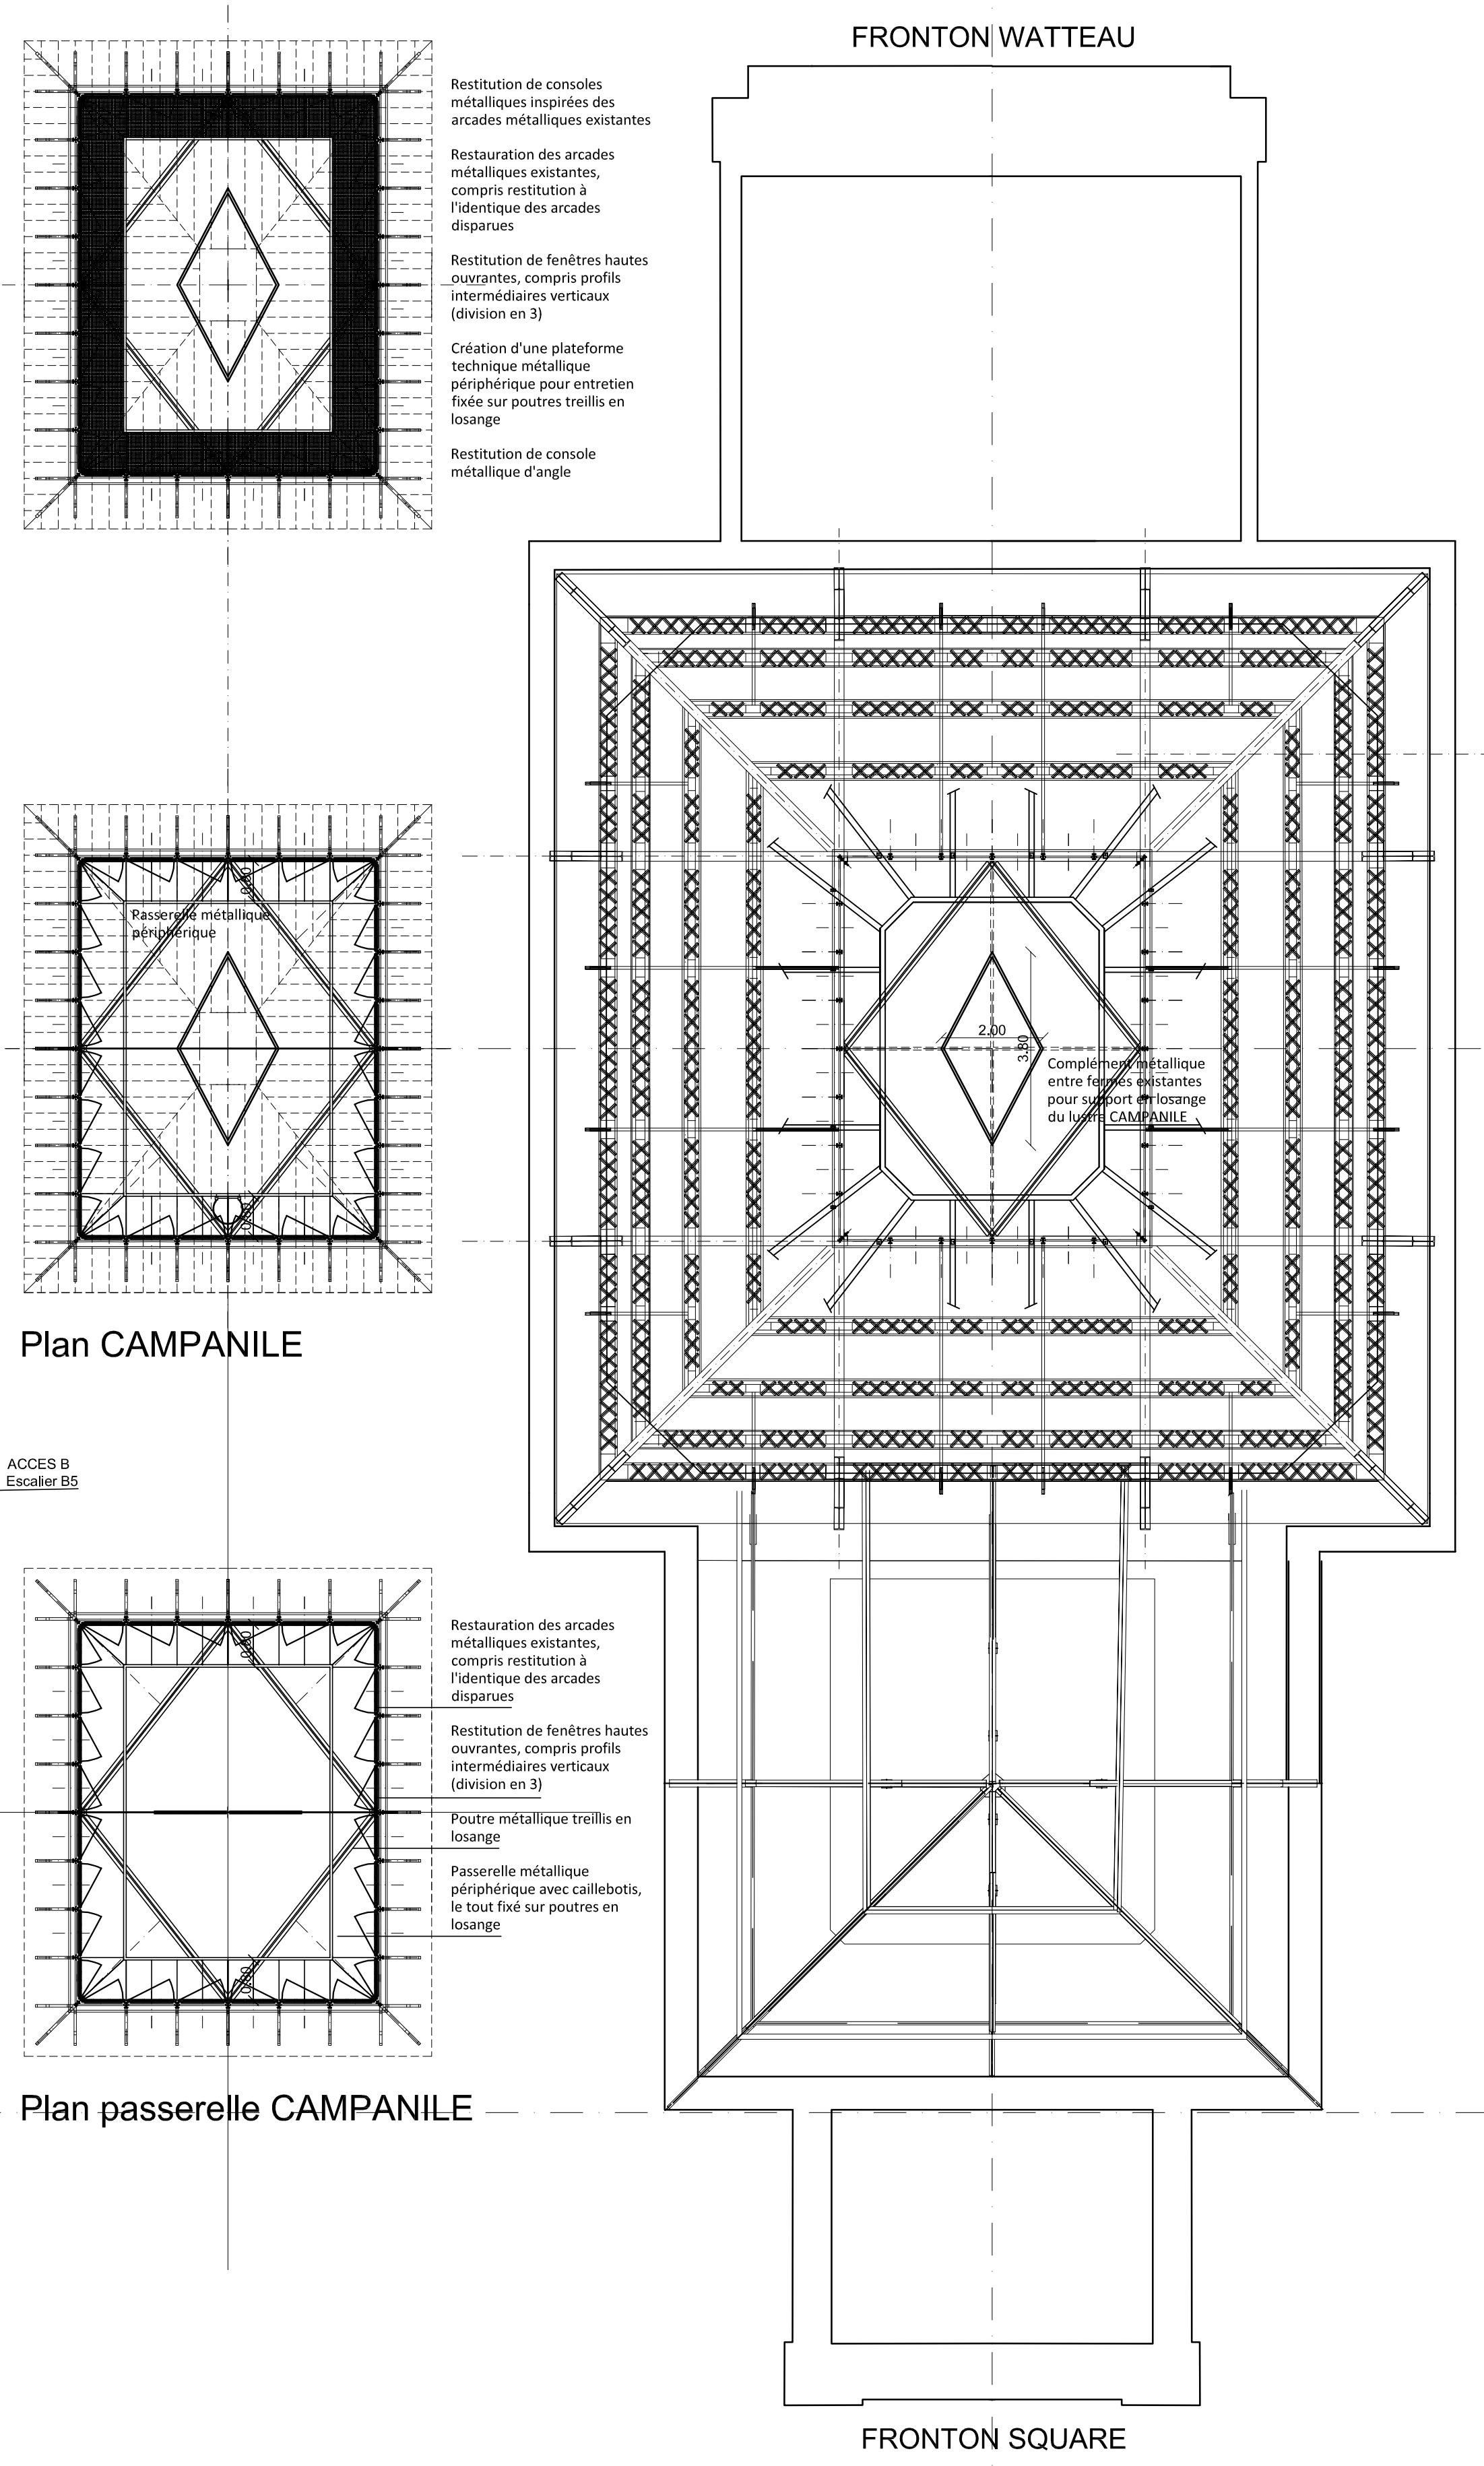


Plan CHARPENTES ⑤

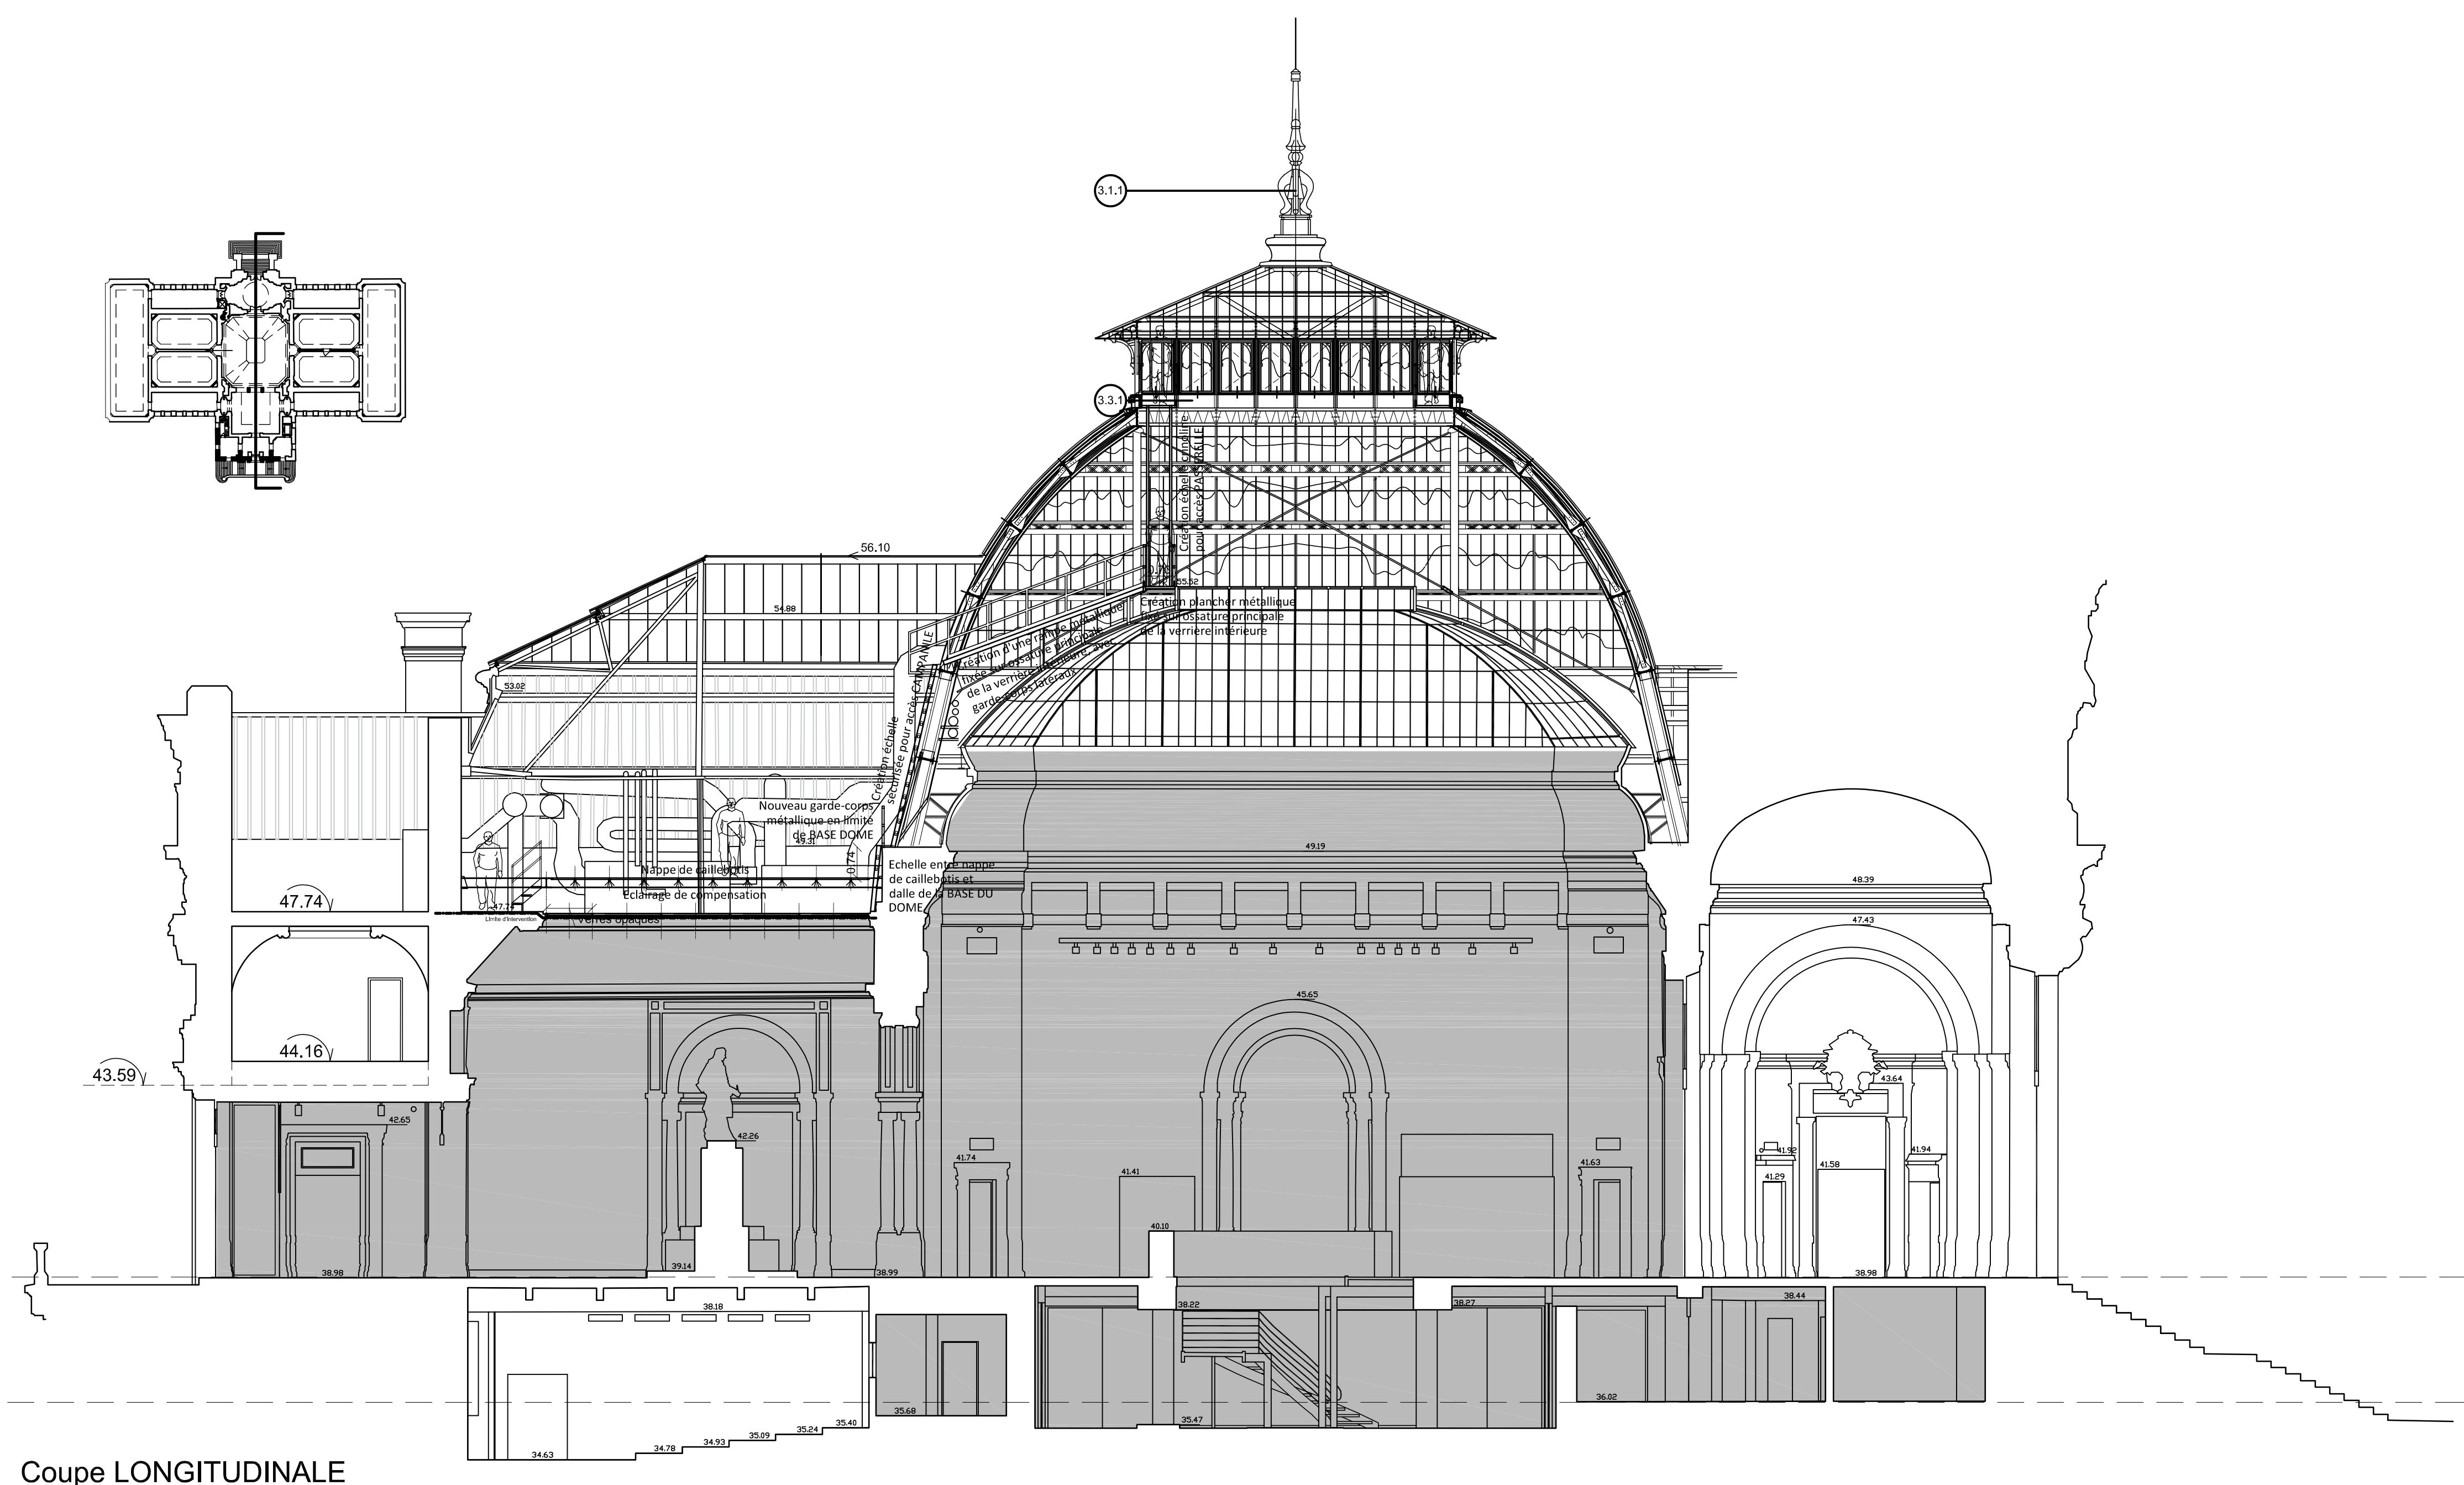


Coupe LONGITUDINALE

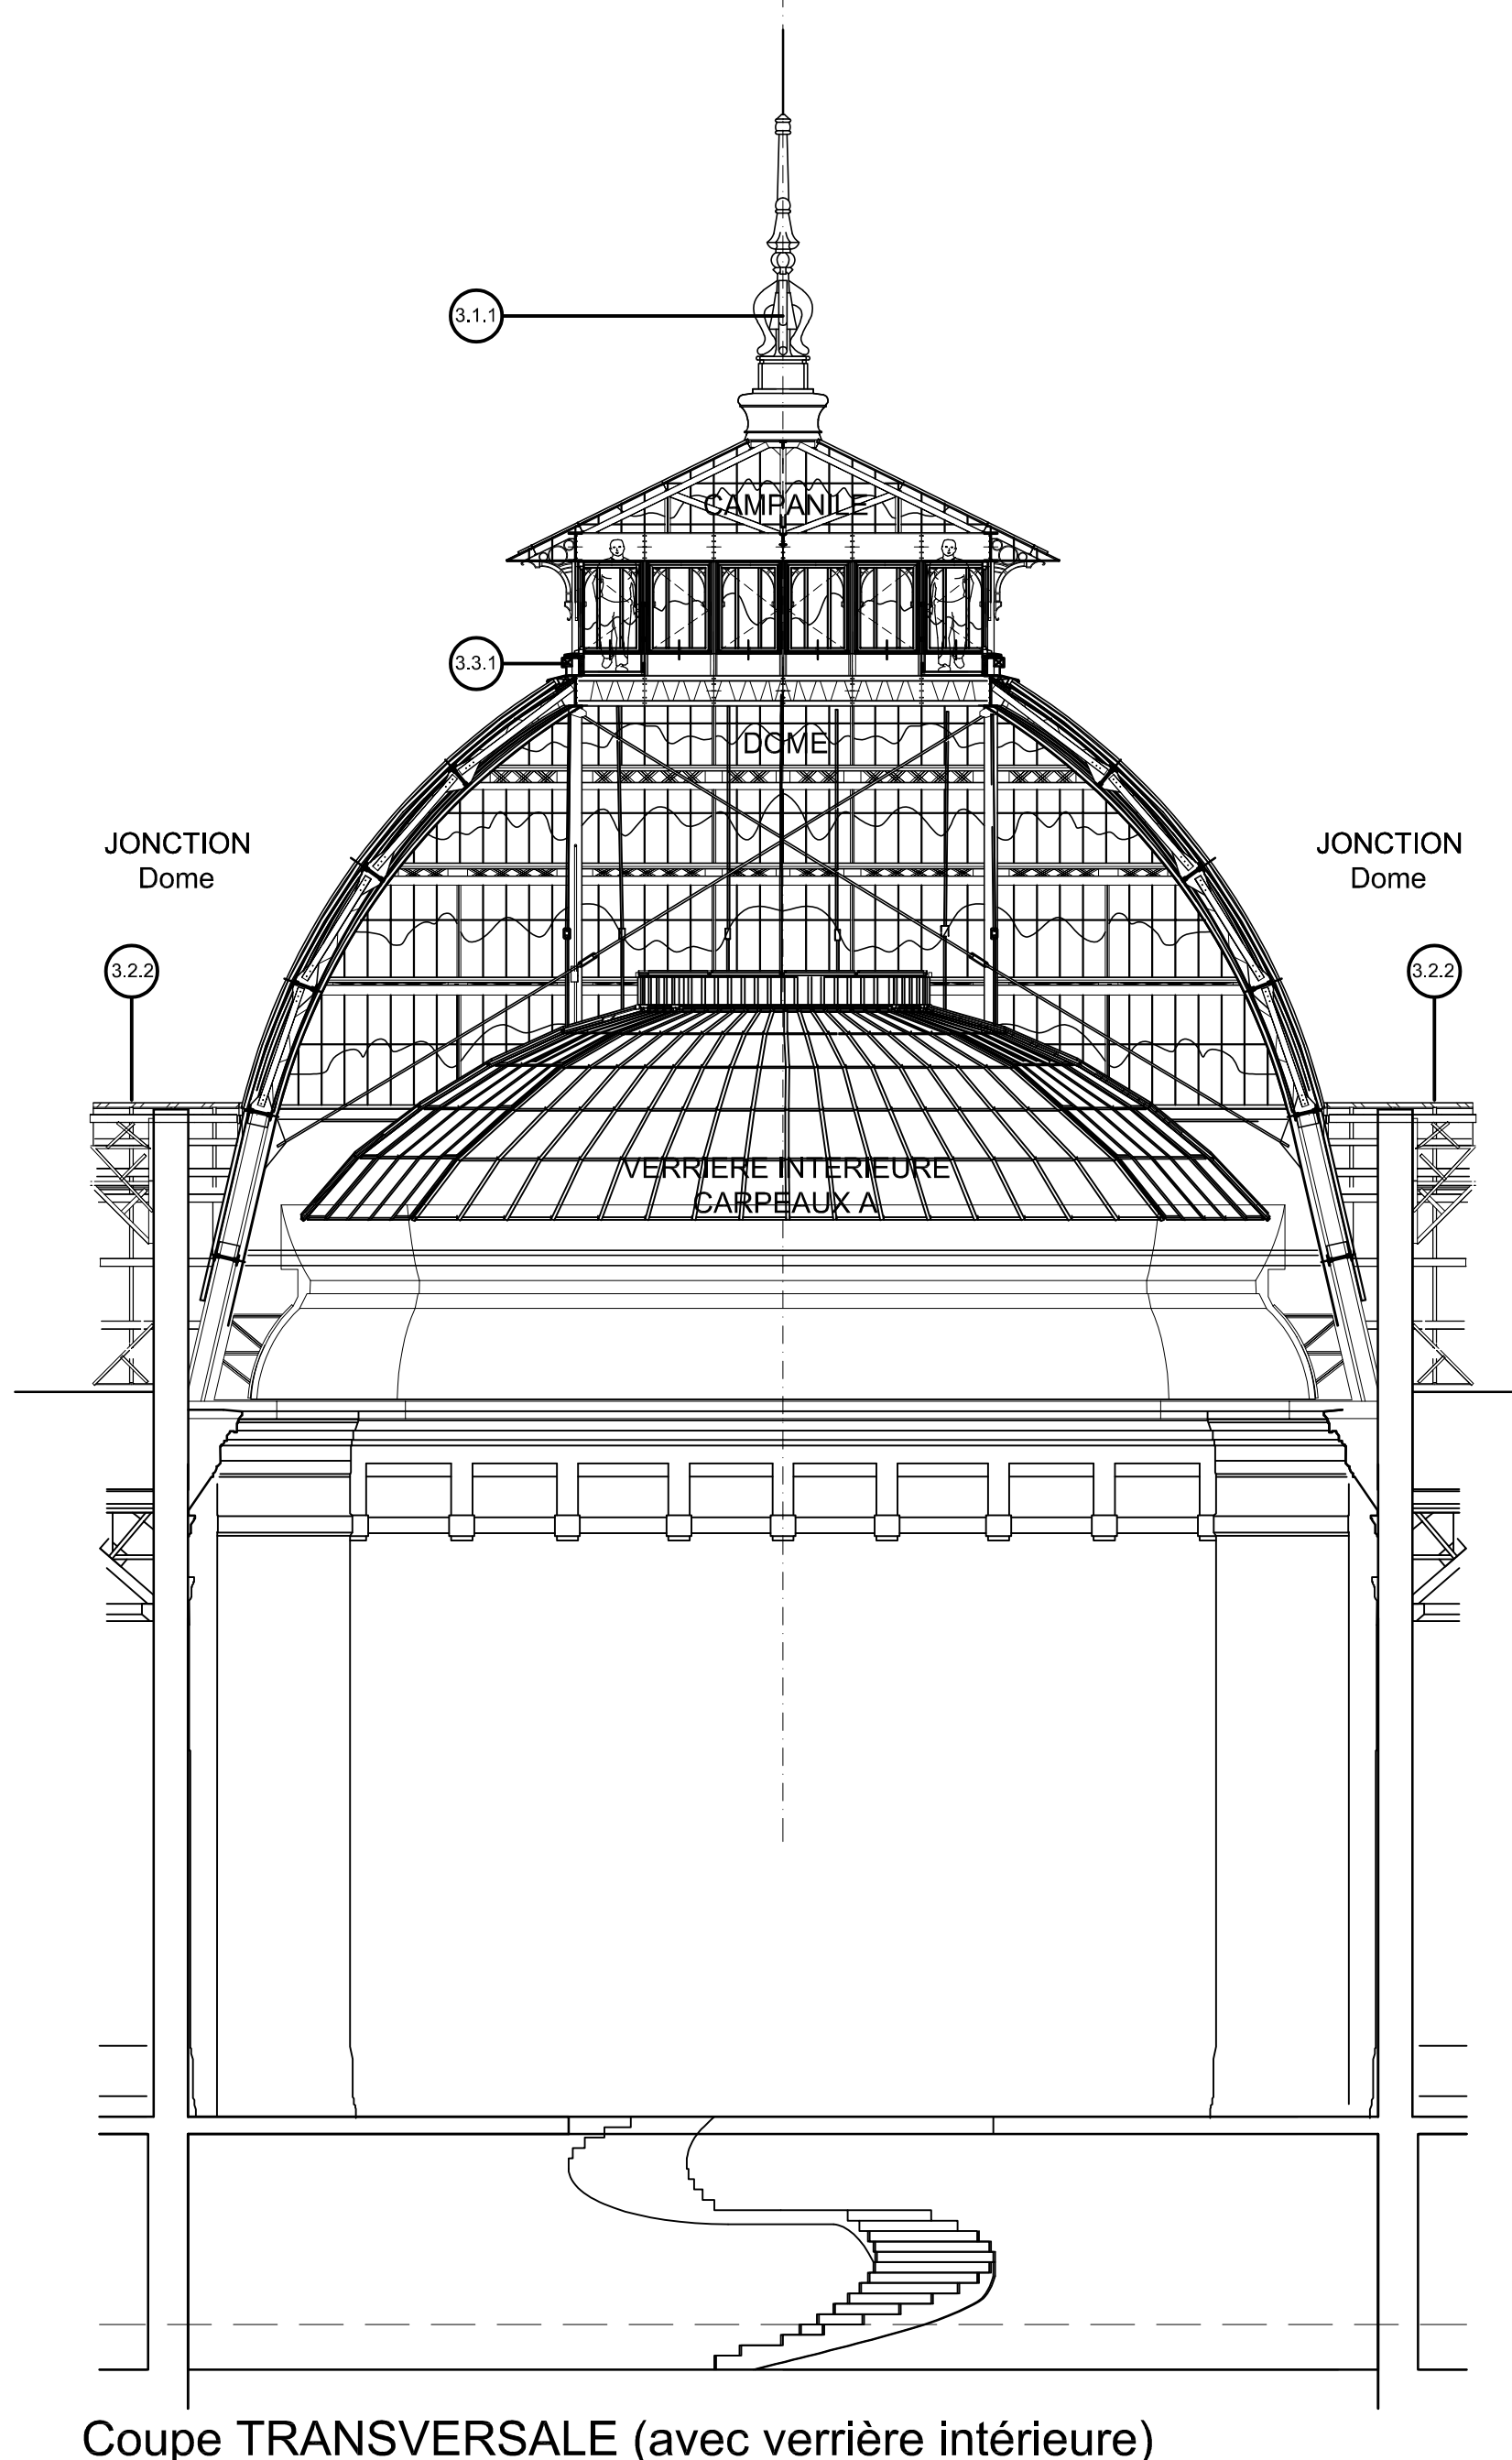

Coupe TRANSVERSALE (avec verrière intérieure)

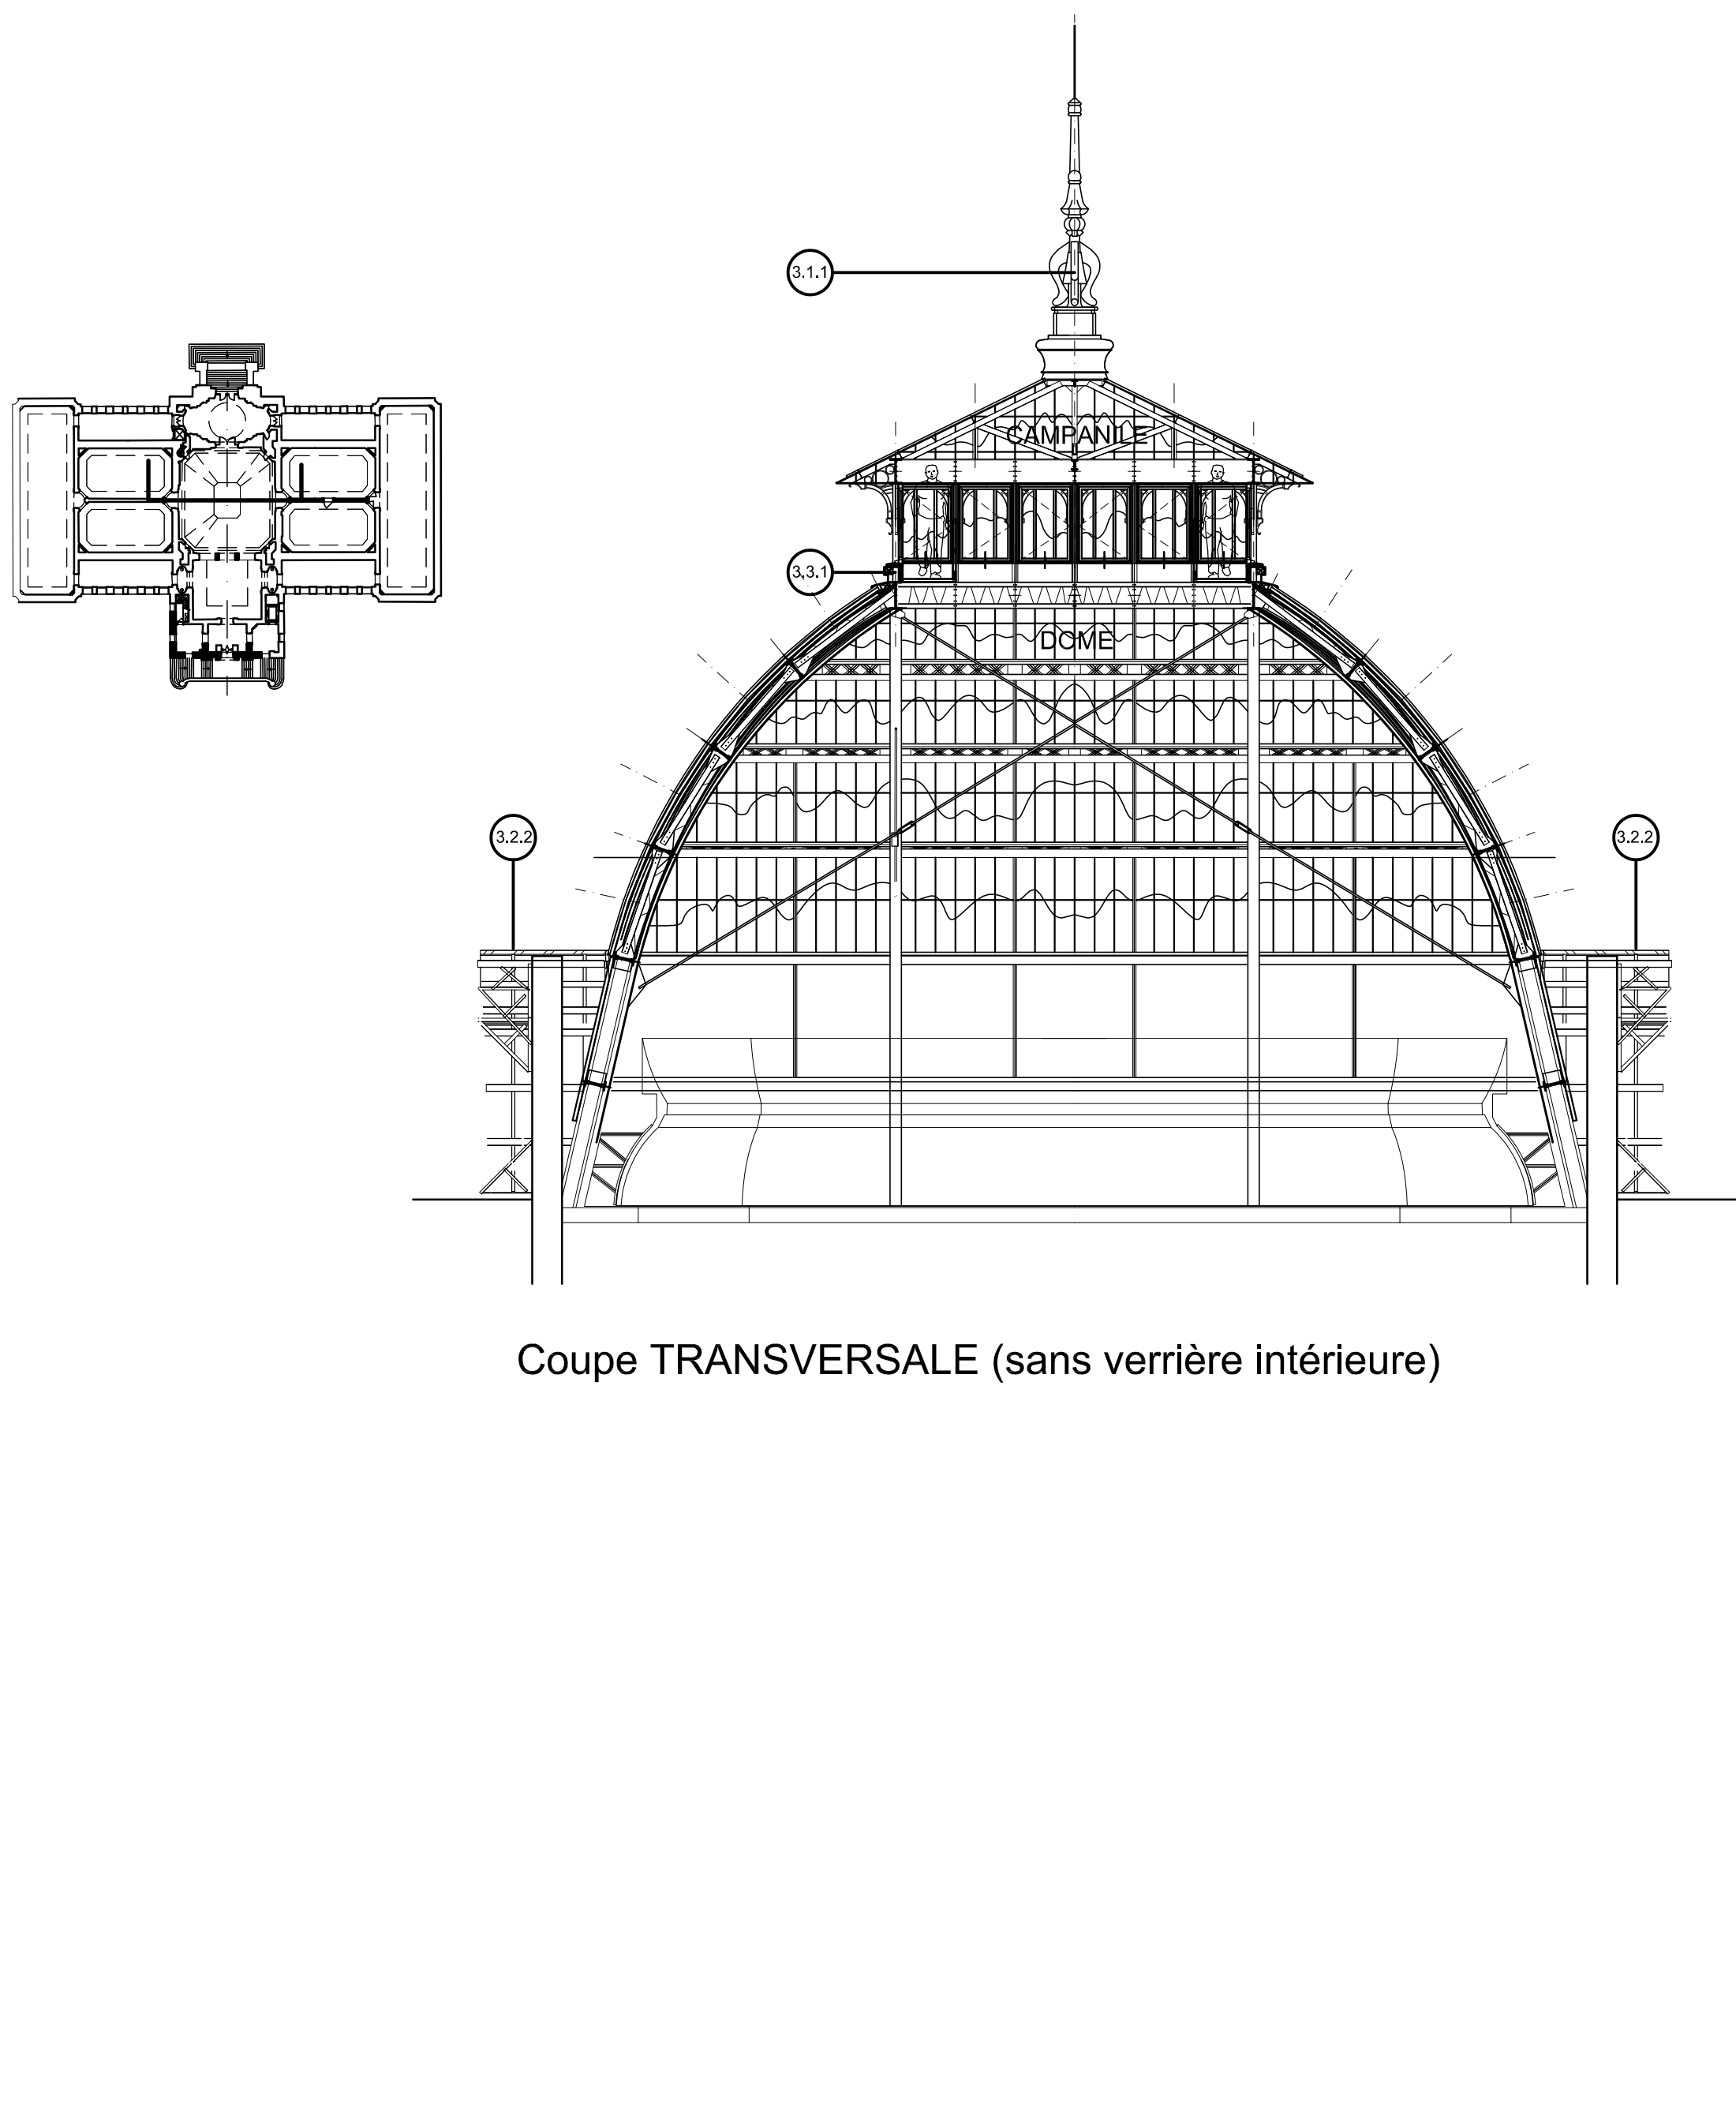

Coupe TRANSVERSALE (sans verrière intérieure)

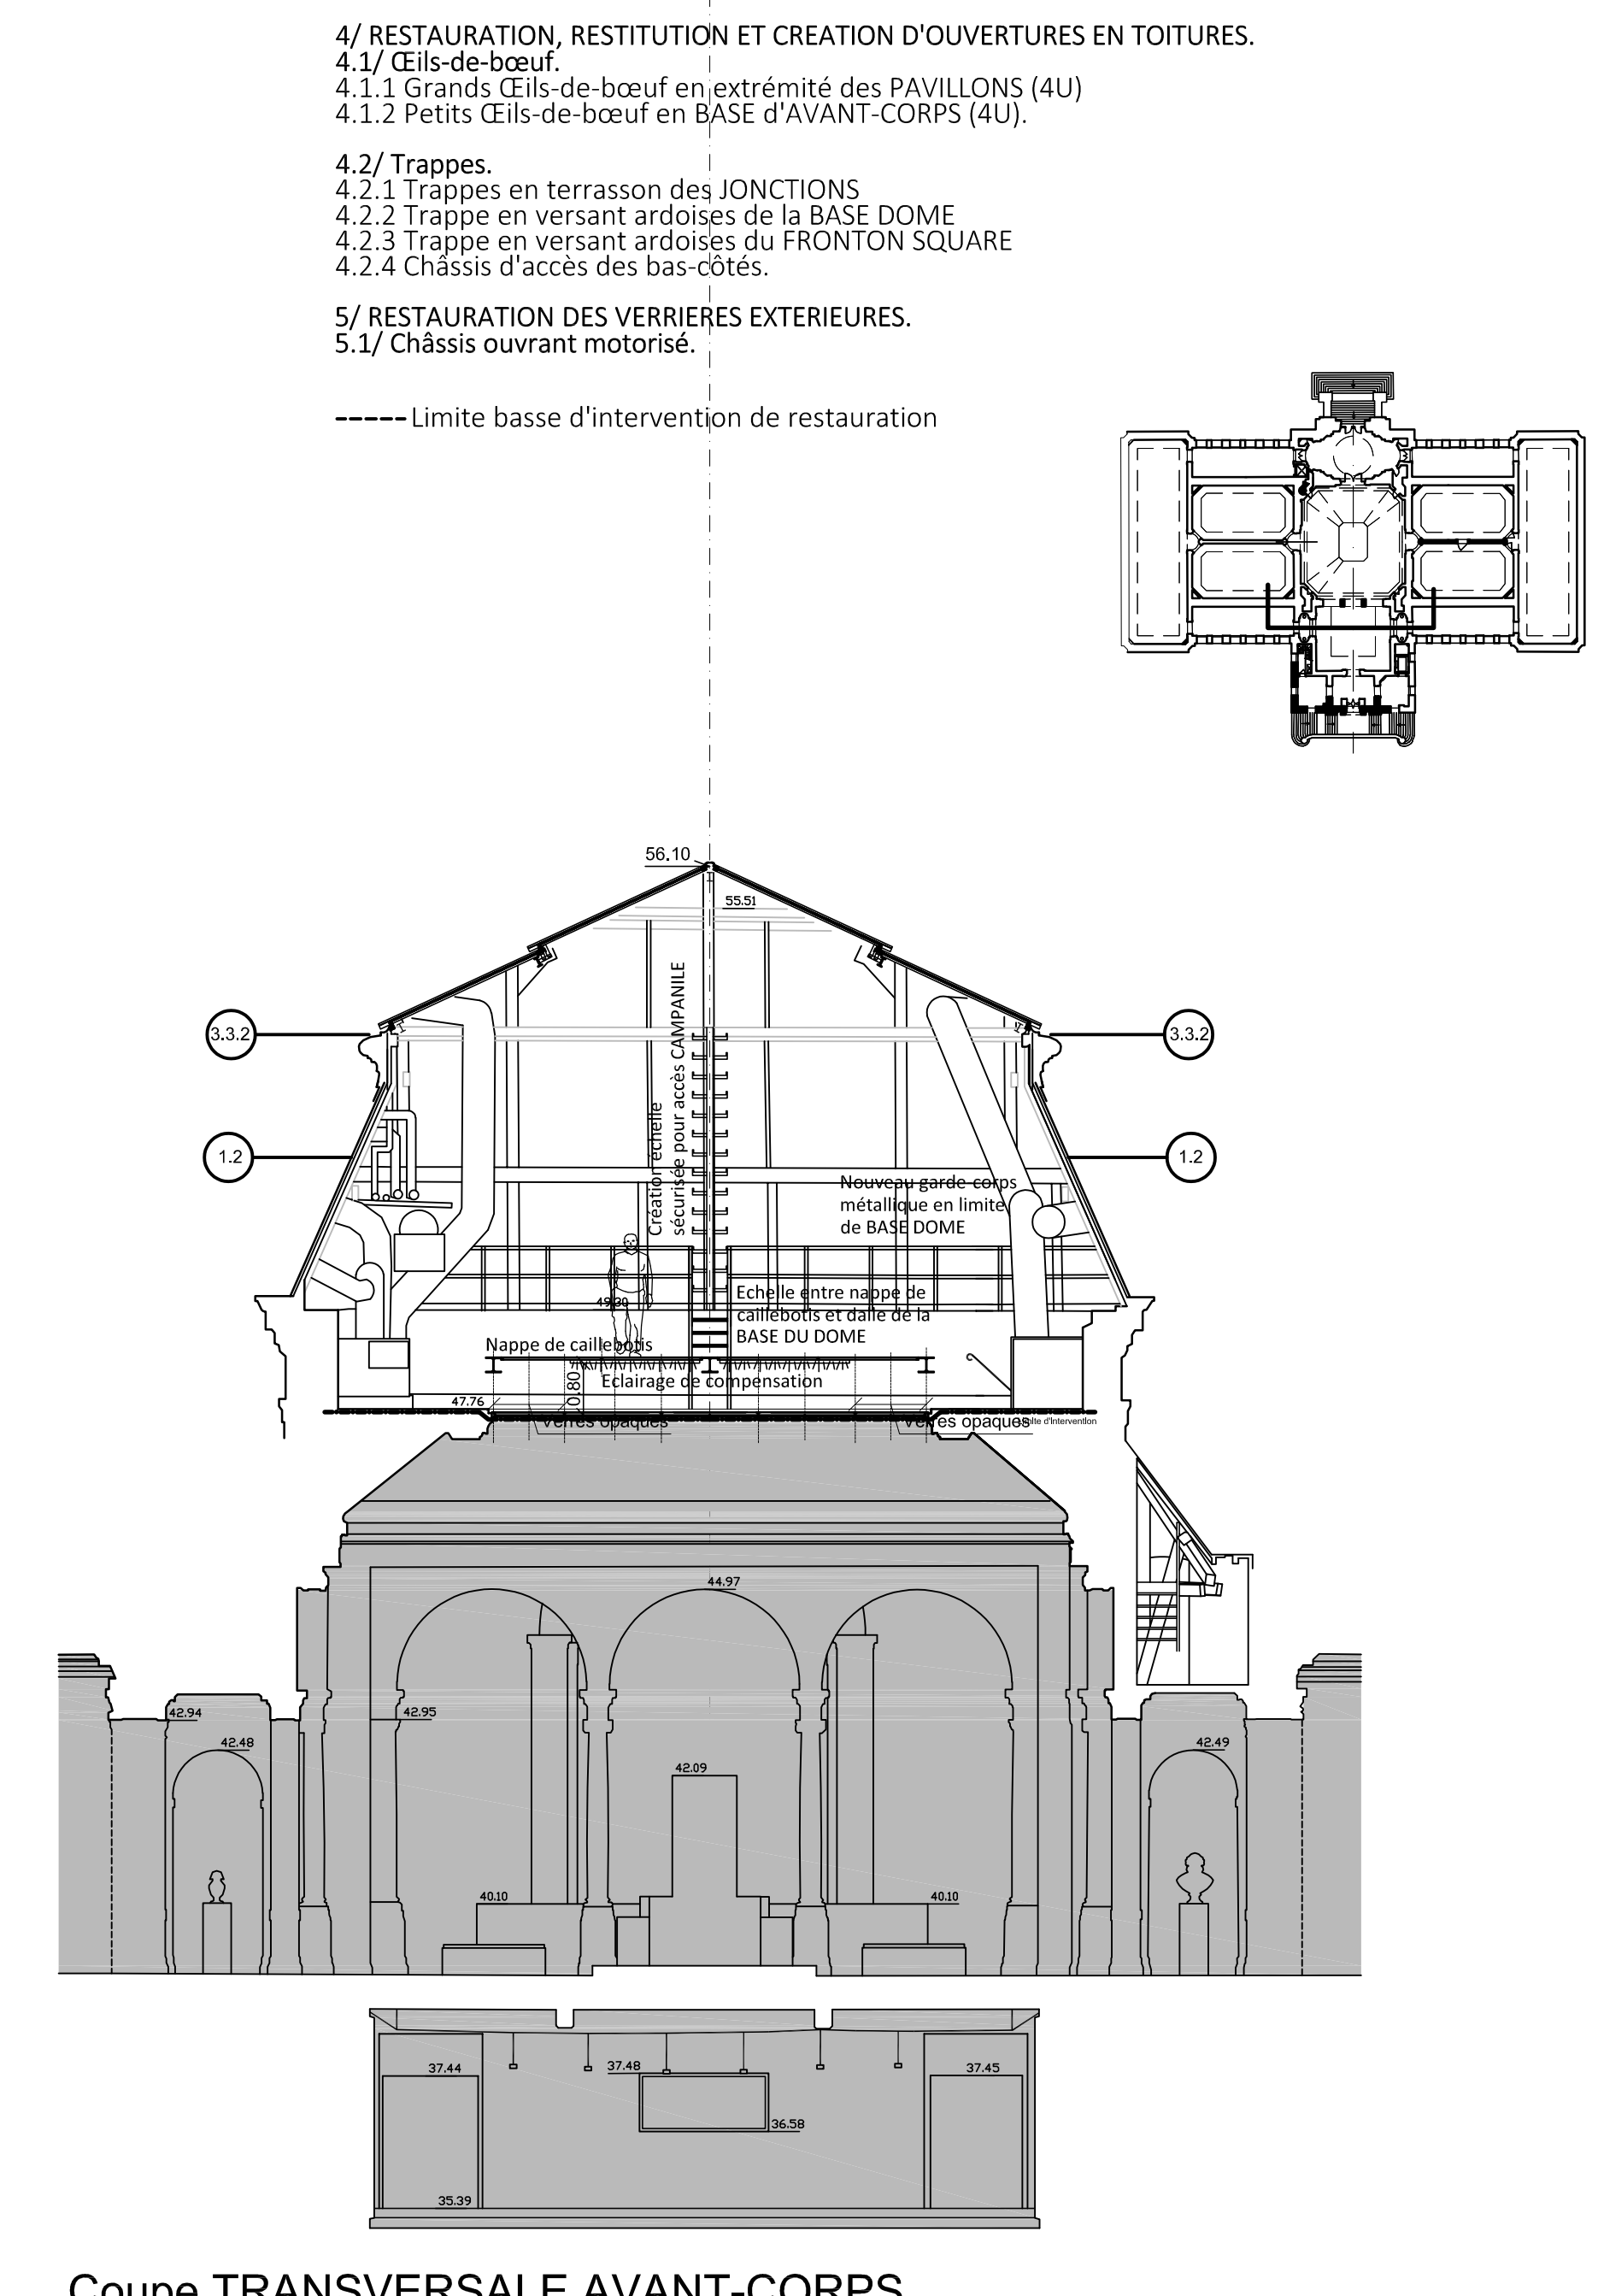

Coupe TRANSVERSALE AVANT-CORPS