

VILLE DE VALENCIENNES
Place d'Armes
59300 VALENCIENNES

MUSEE DES
BEAUX-ARTS
VALENCIENNES
Restauration du
clos-couvert

Référence
22
09

Dossier
PRO








Désignation
PROJET CAPUCINS
PAVILLON + AILE
Coupes / Plans

Plan
P08

Indice	Date	Désignation
A	00/00/00	...
B	00/00/00	...
C	00/00/00	...
D	00/00/00	...
E	00/00/00	...

Echelle
1/100
Date
28/07/23

Agence E. SINTIVE Architectes
Architecte DPLG/Architecte du Patrimoine
23 rue Arago 59000 LILLE / T 0320578442 / F 0320541882

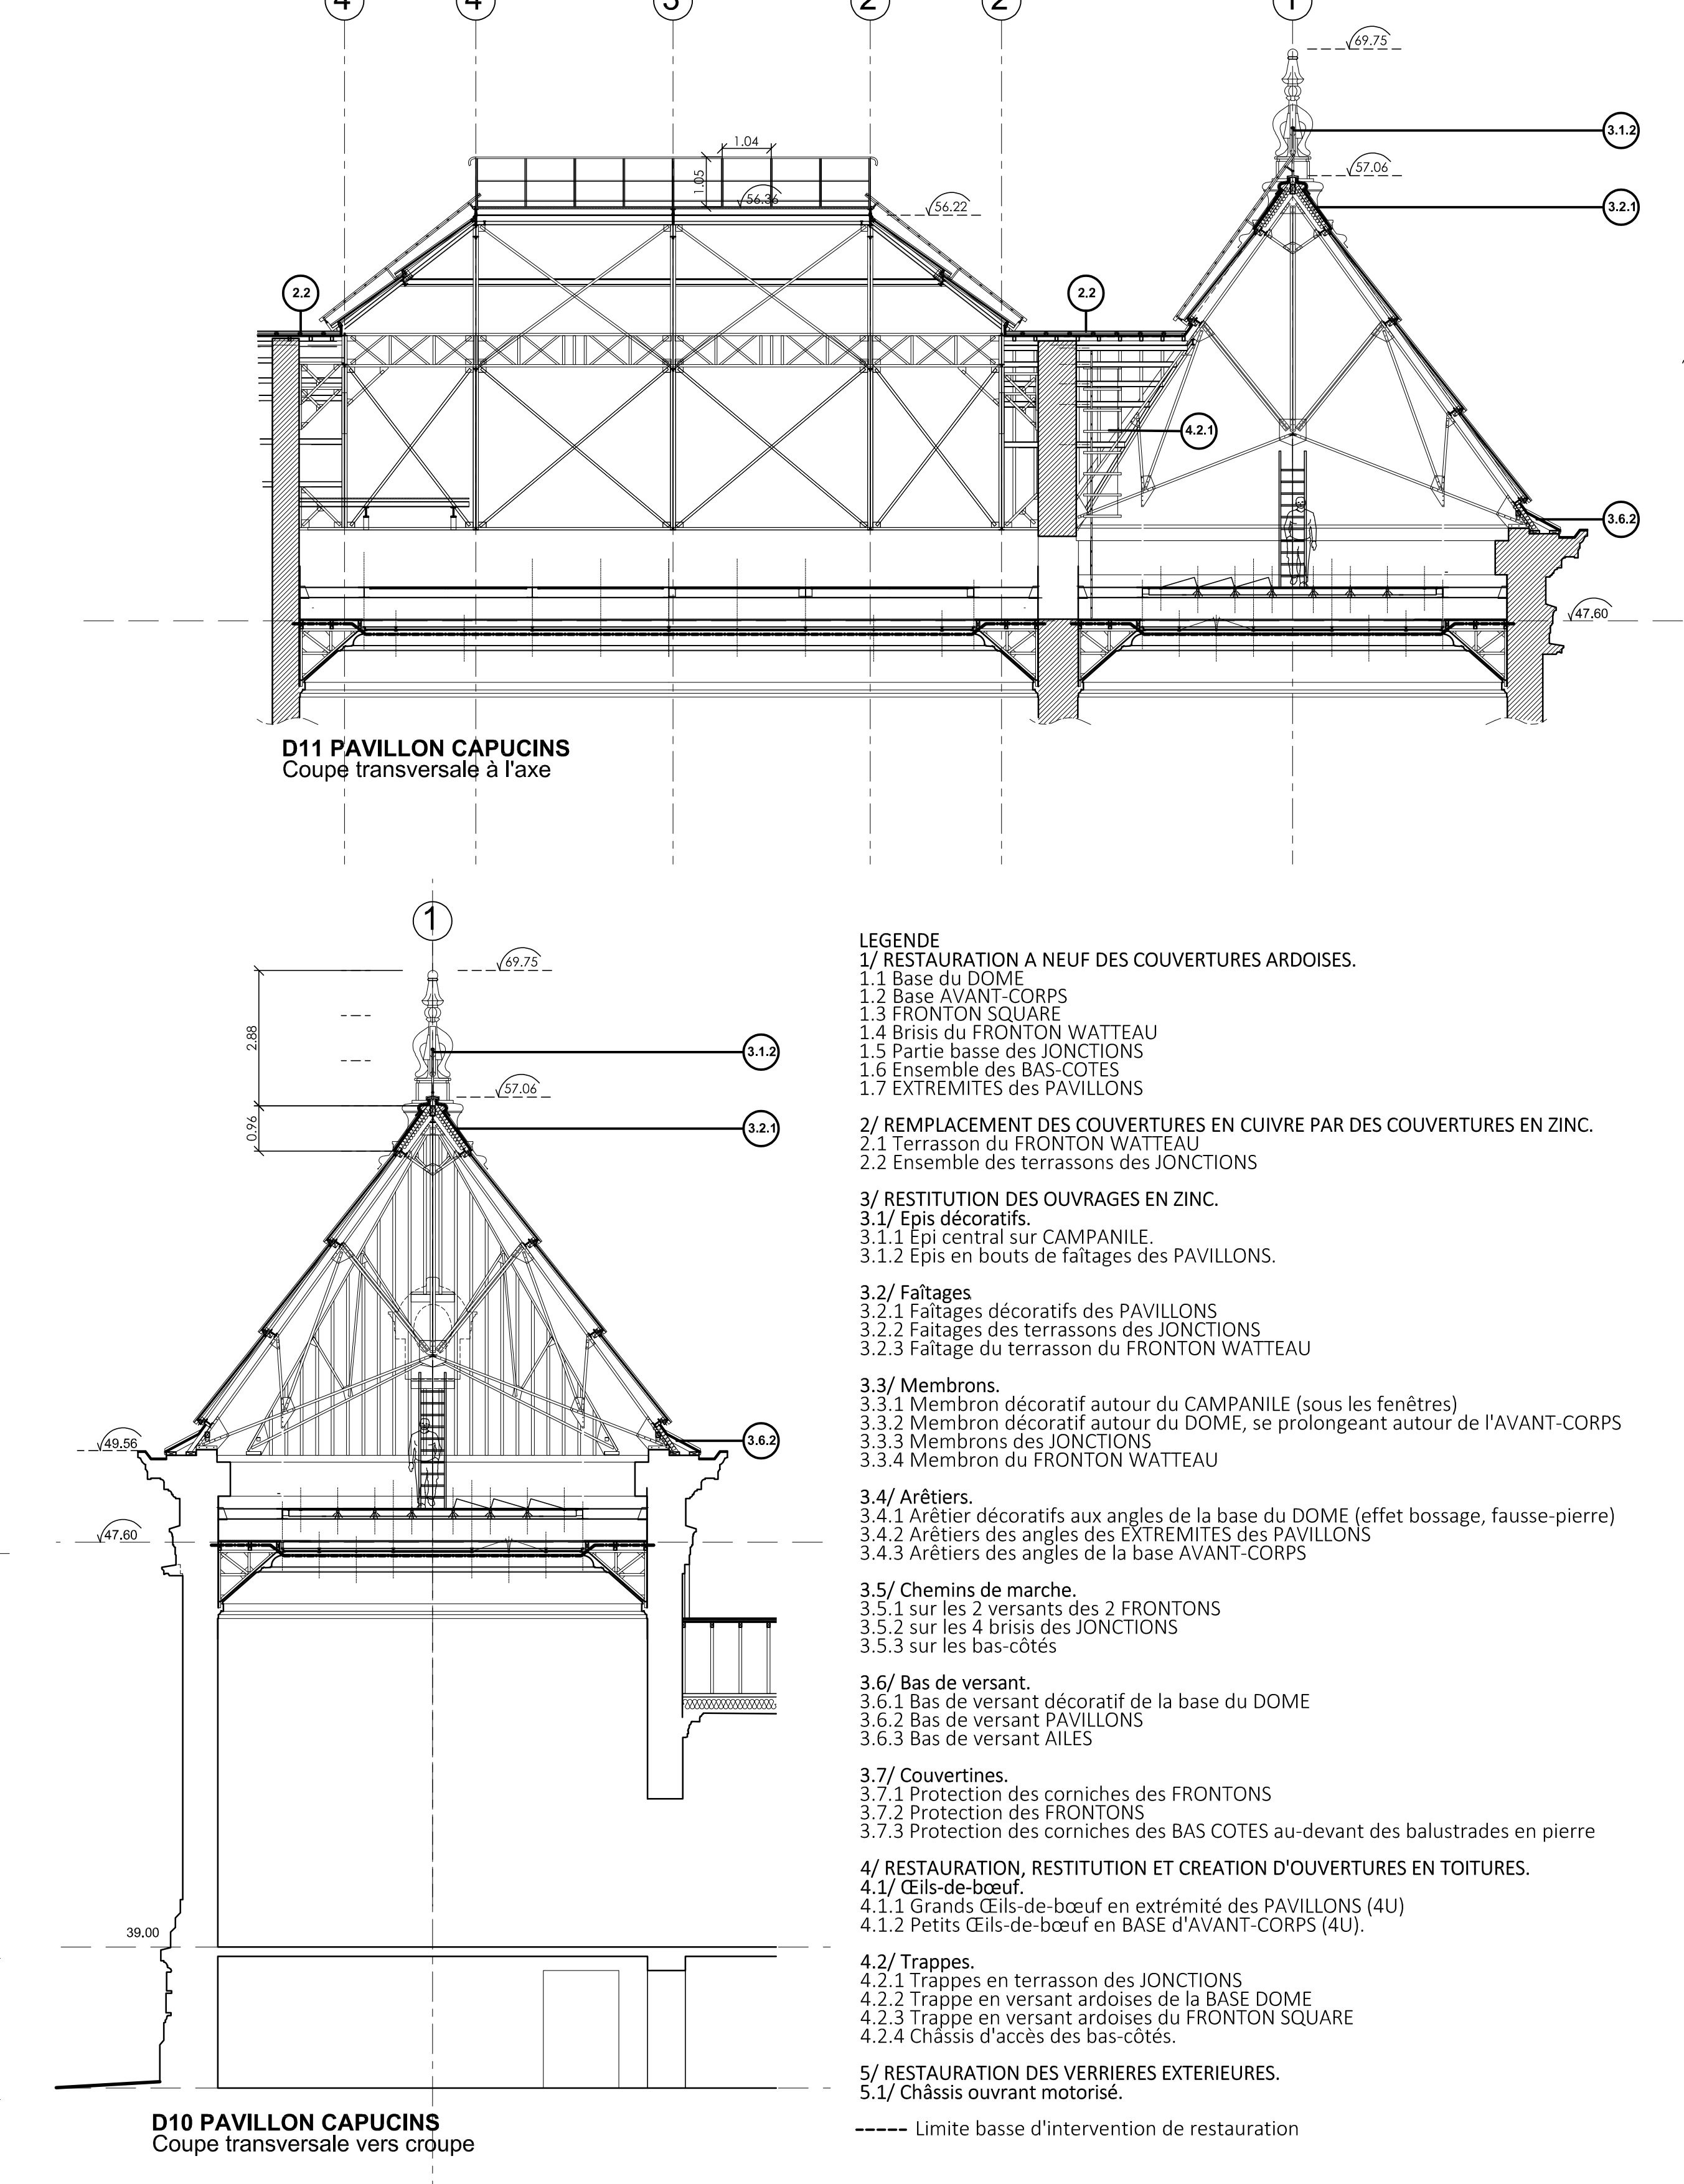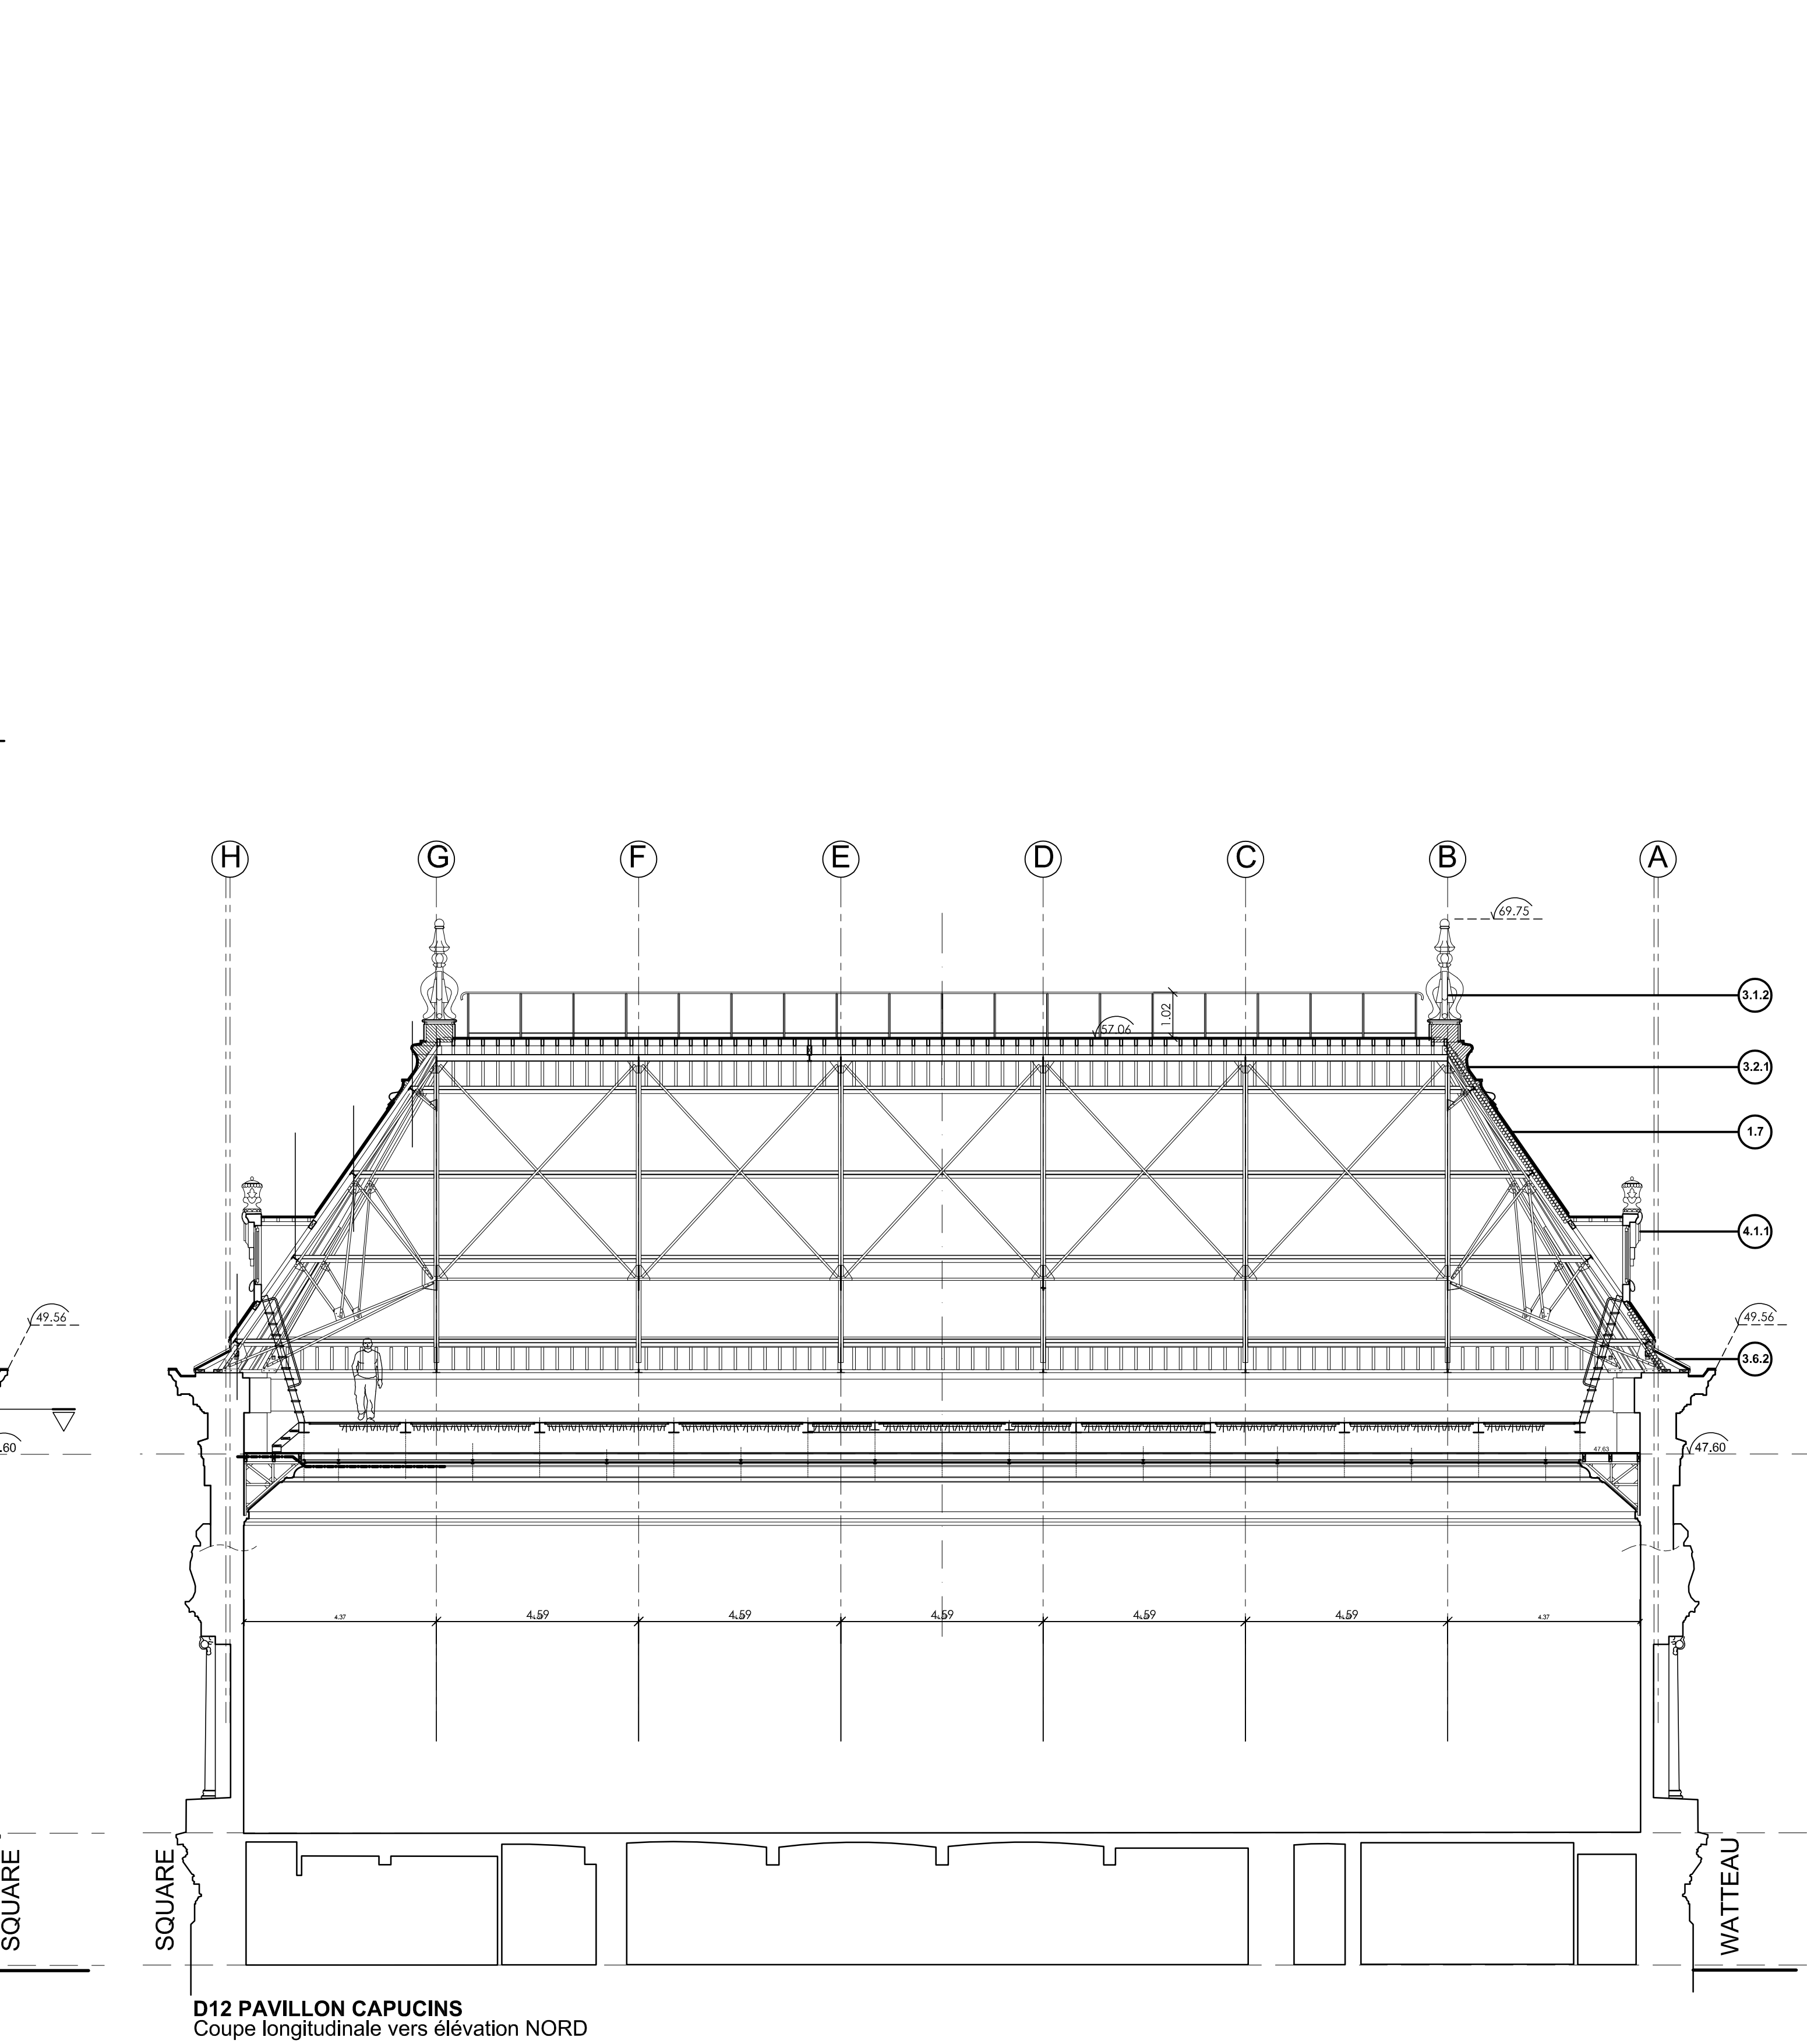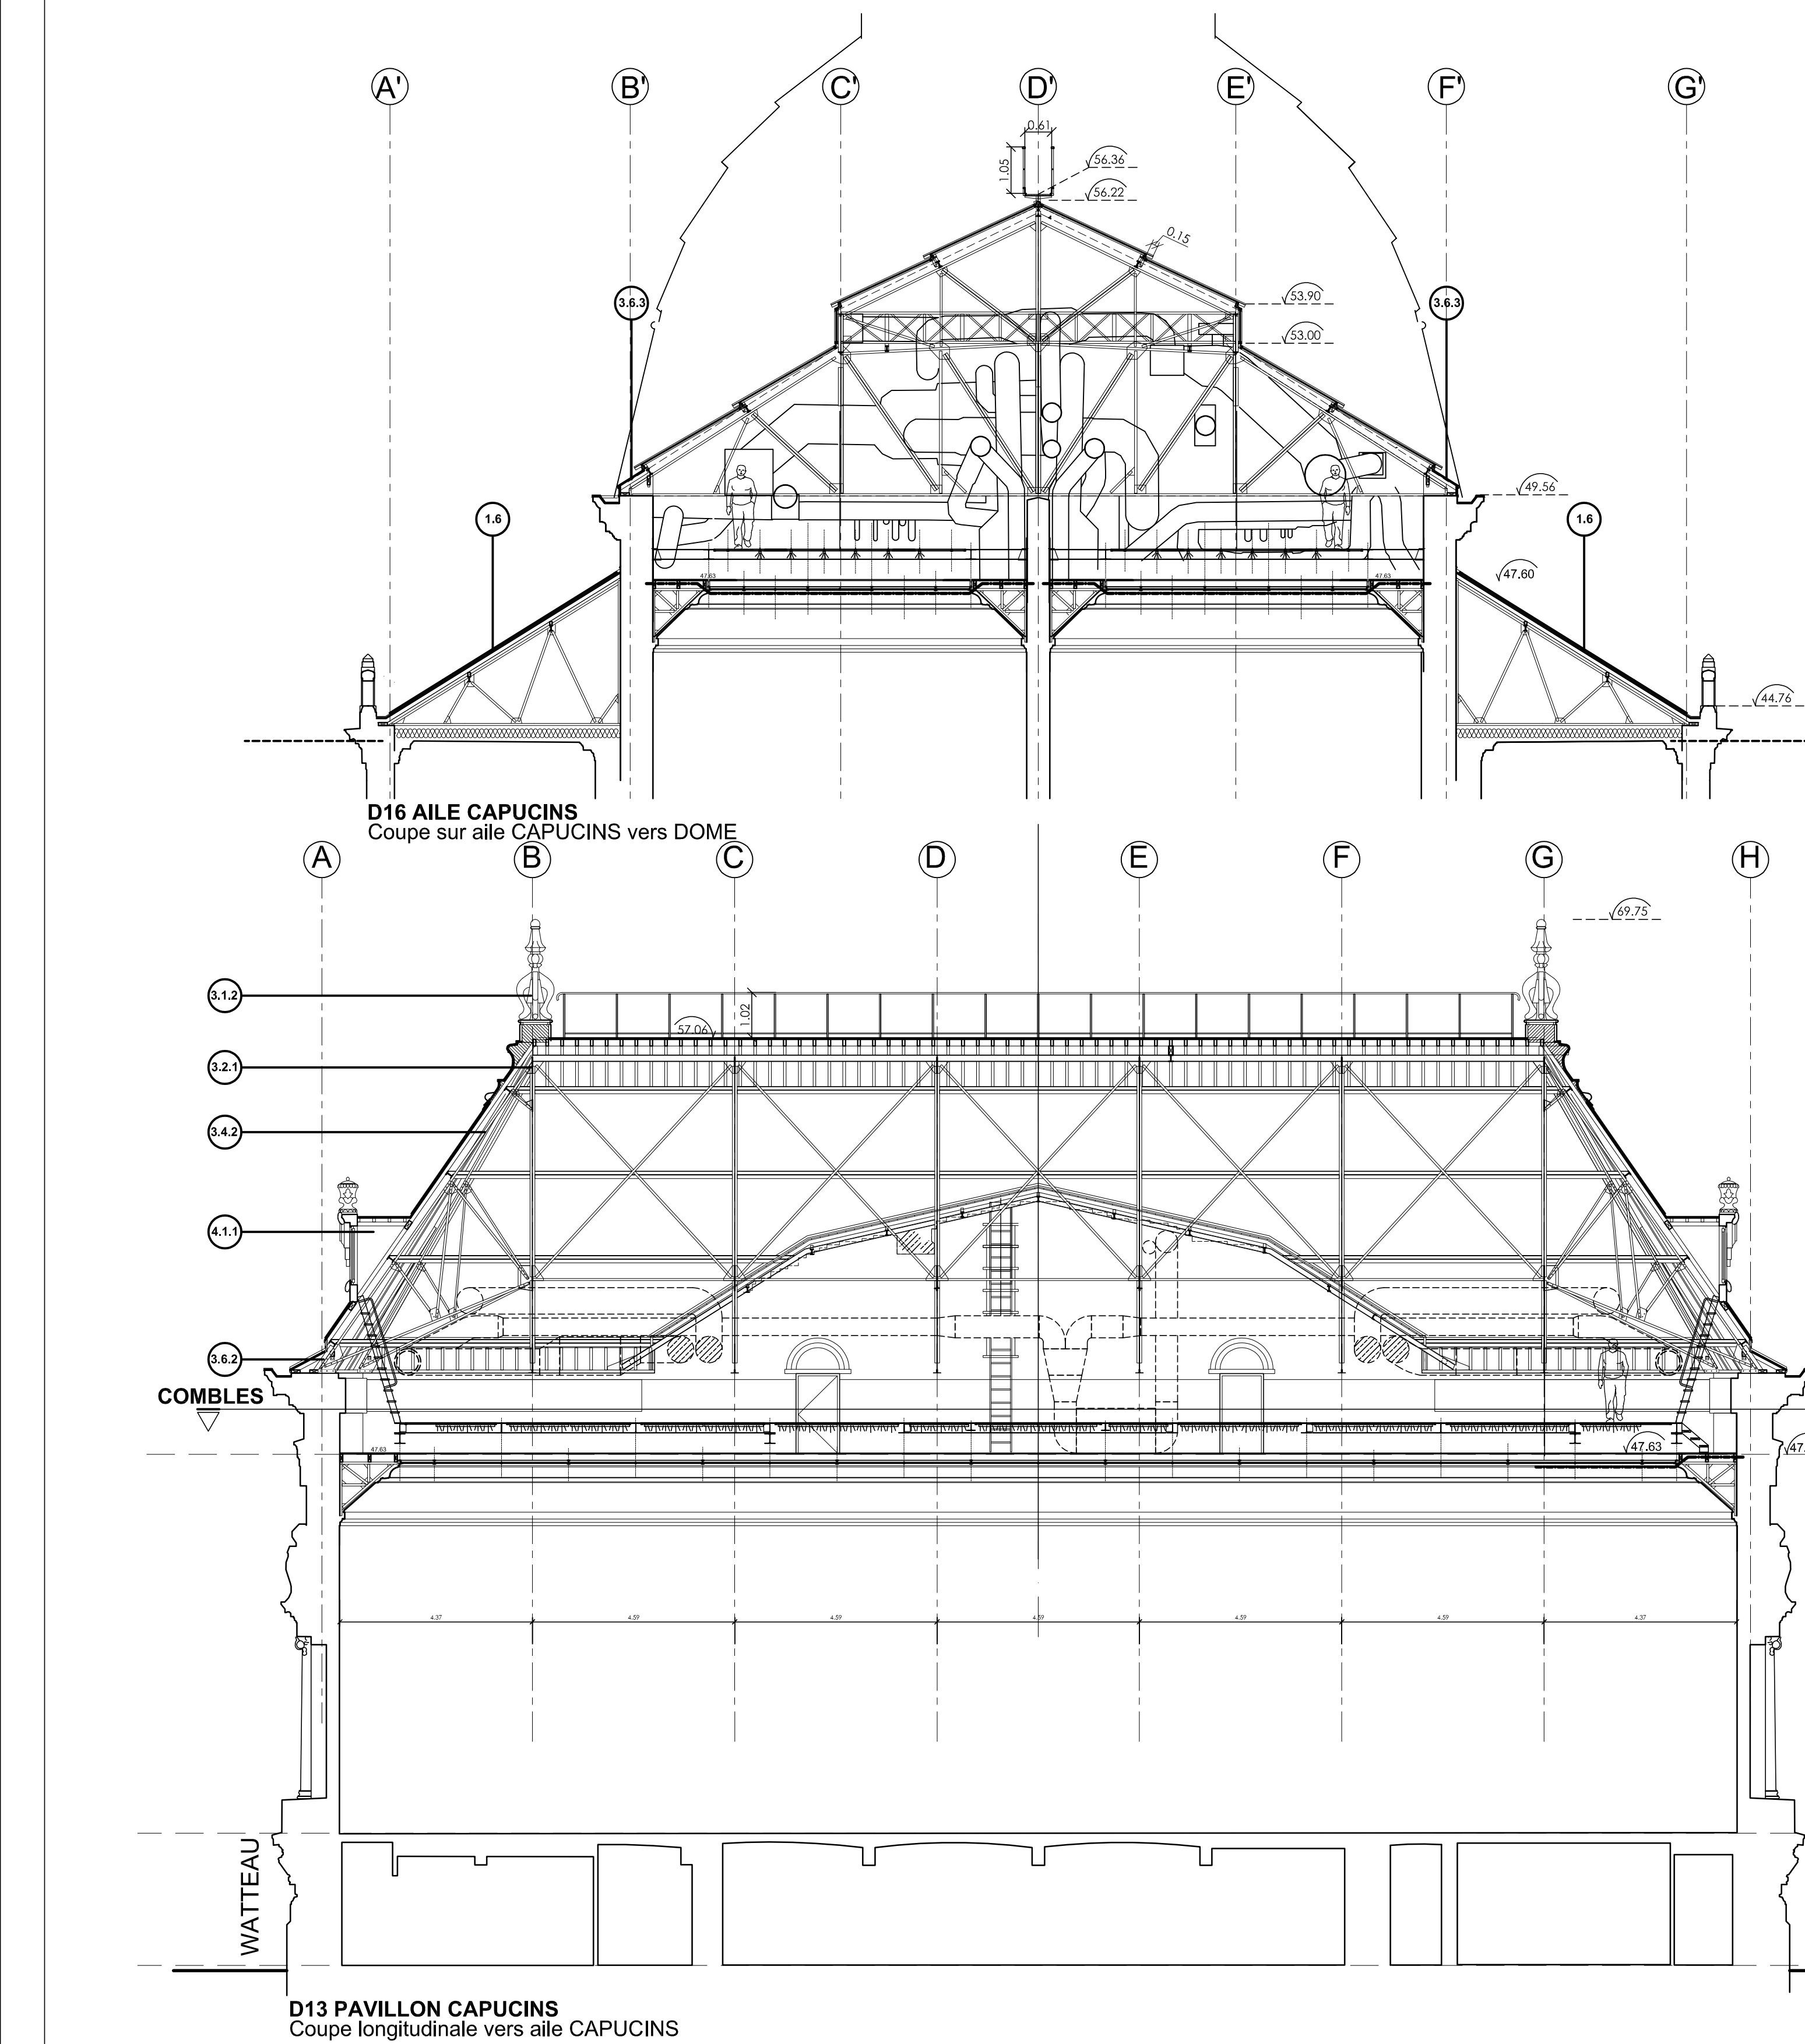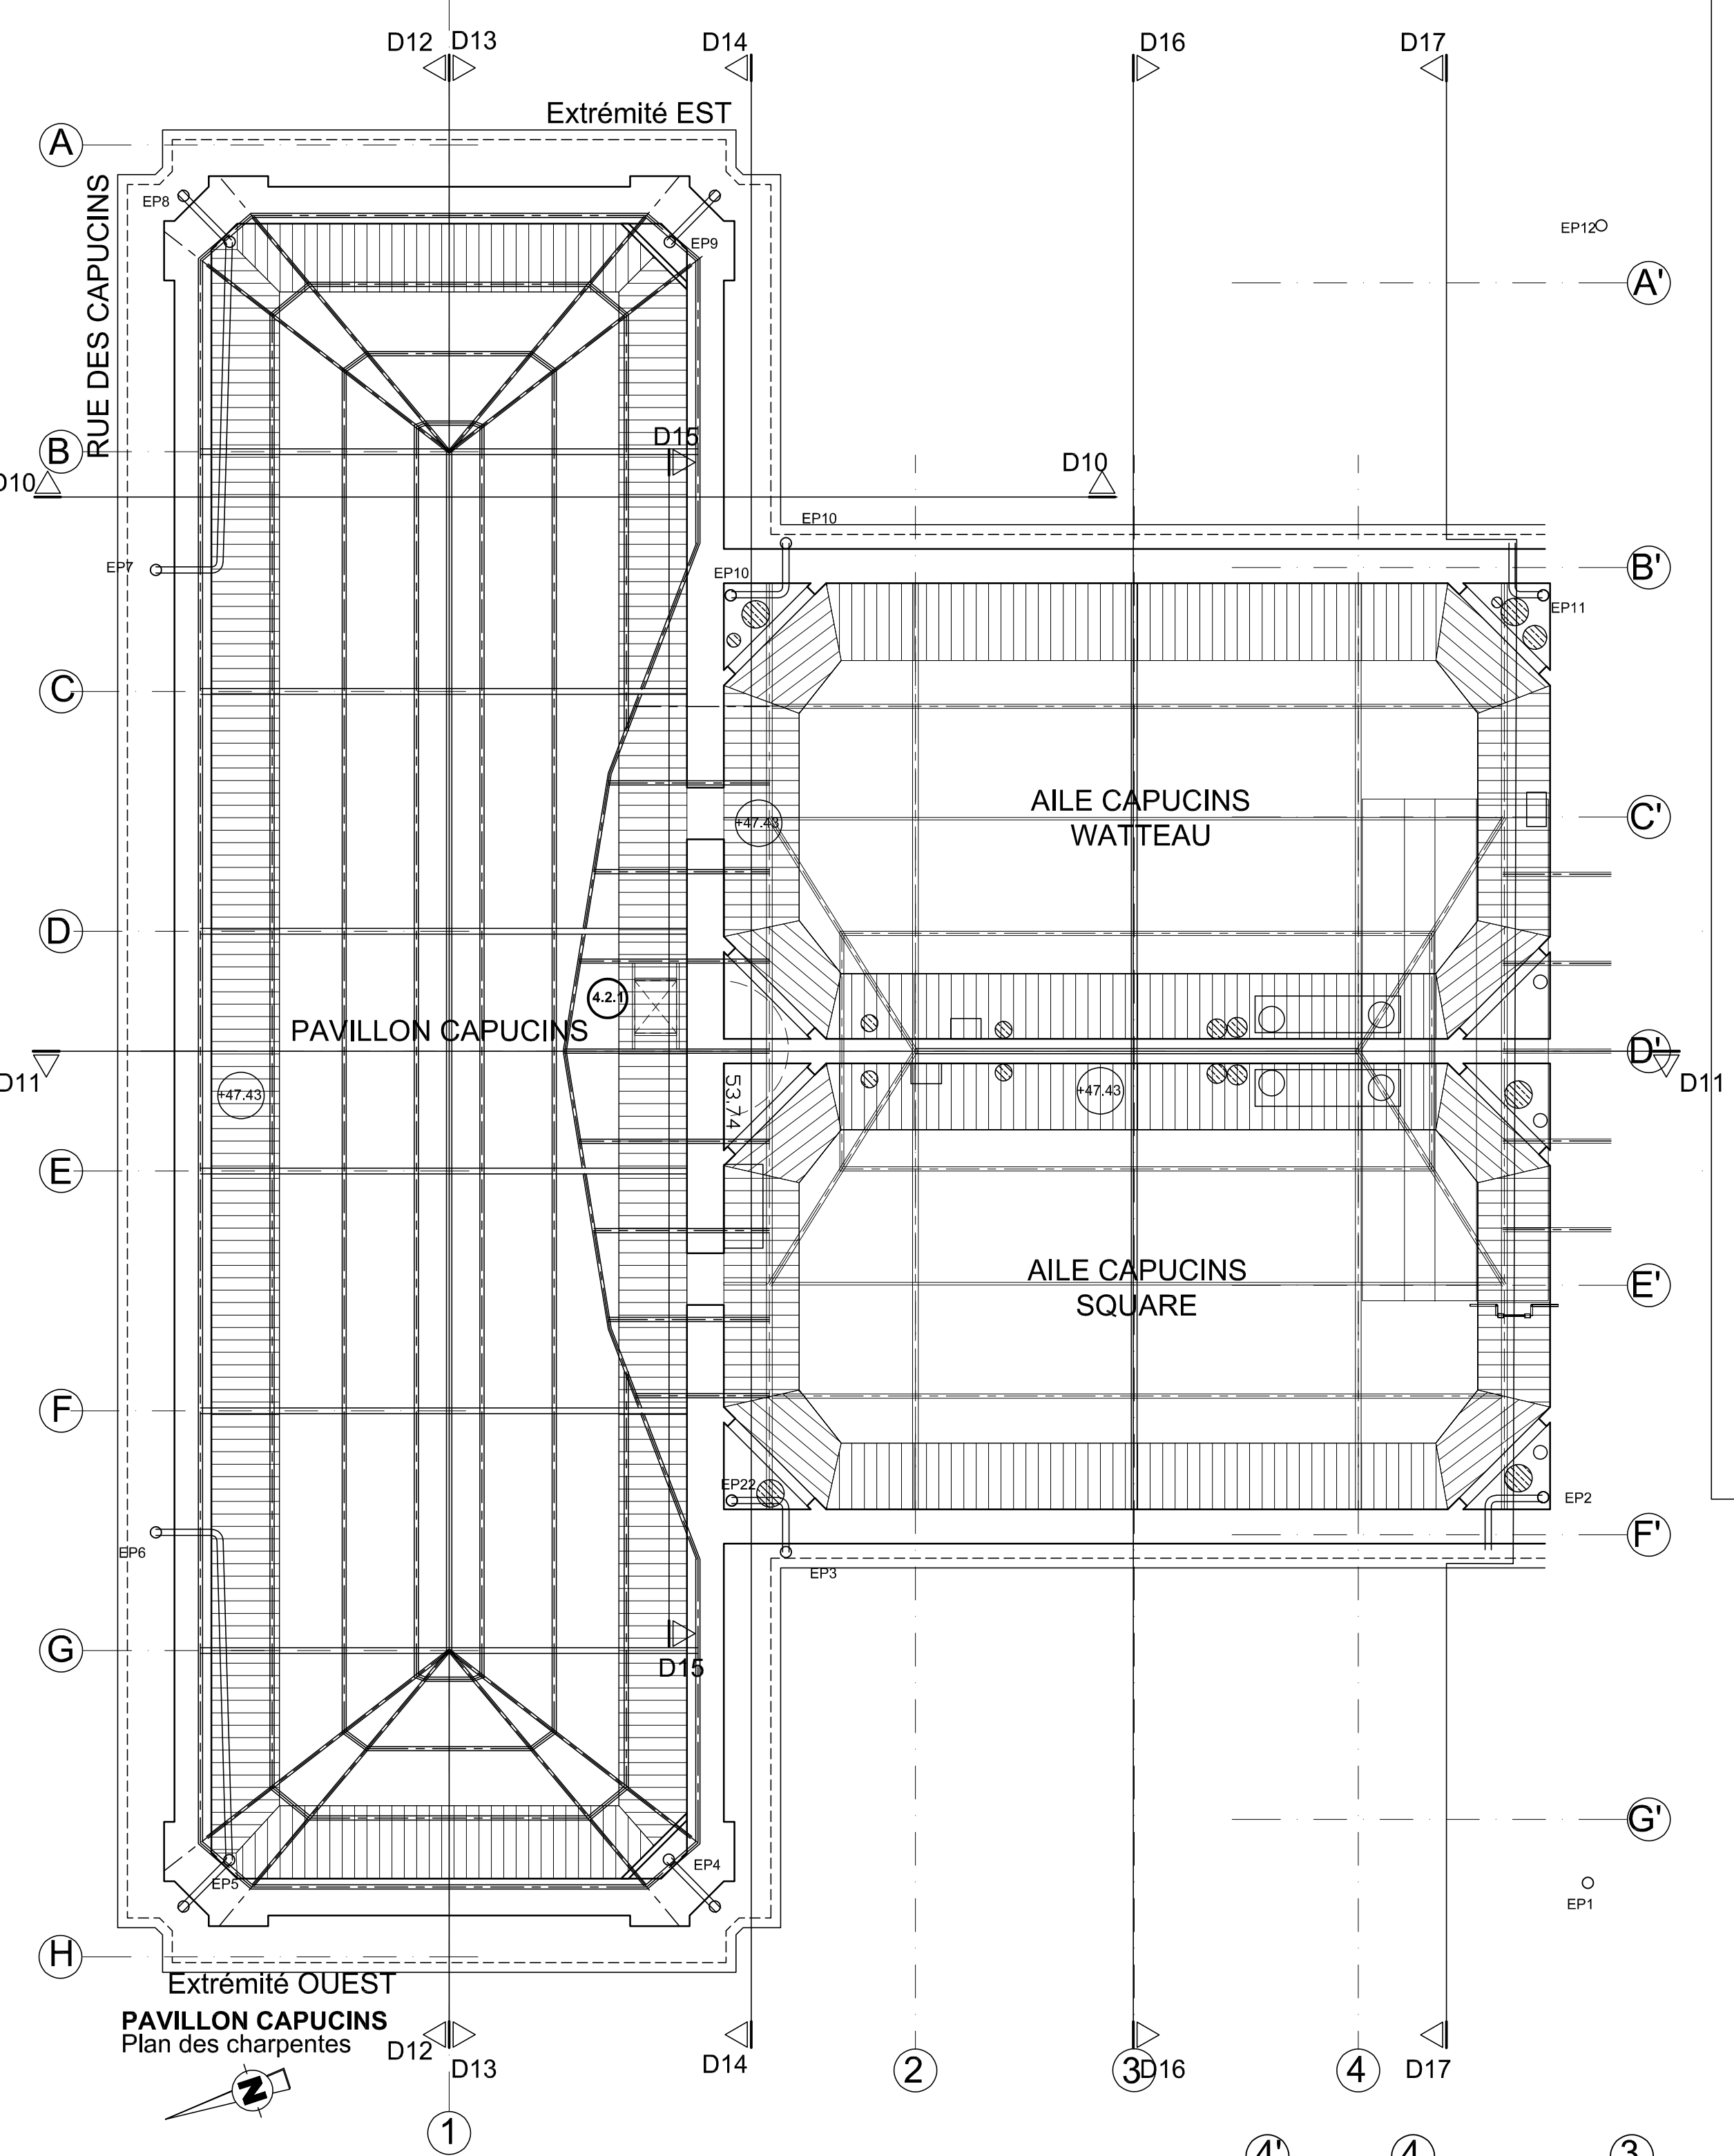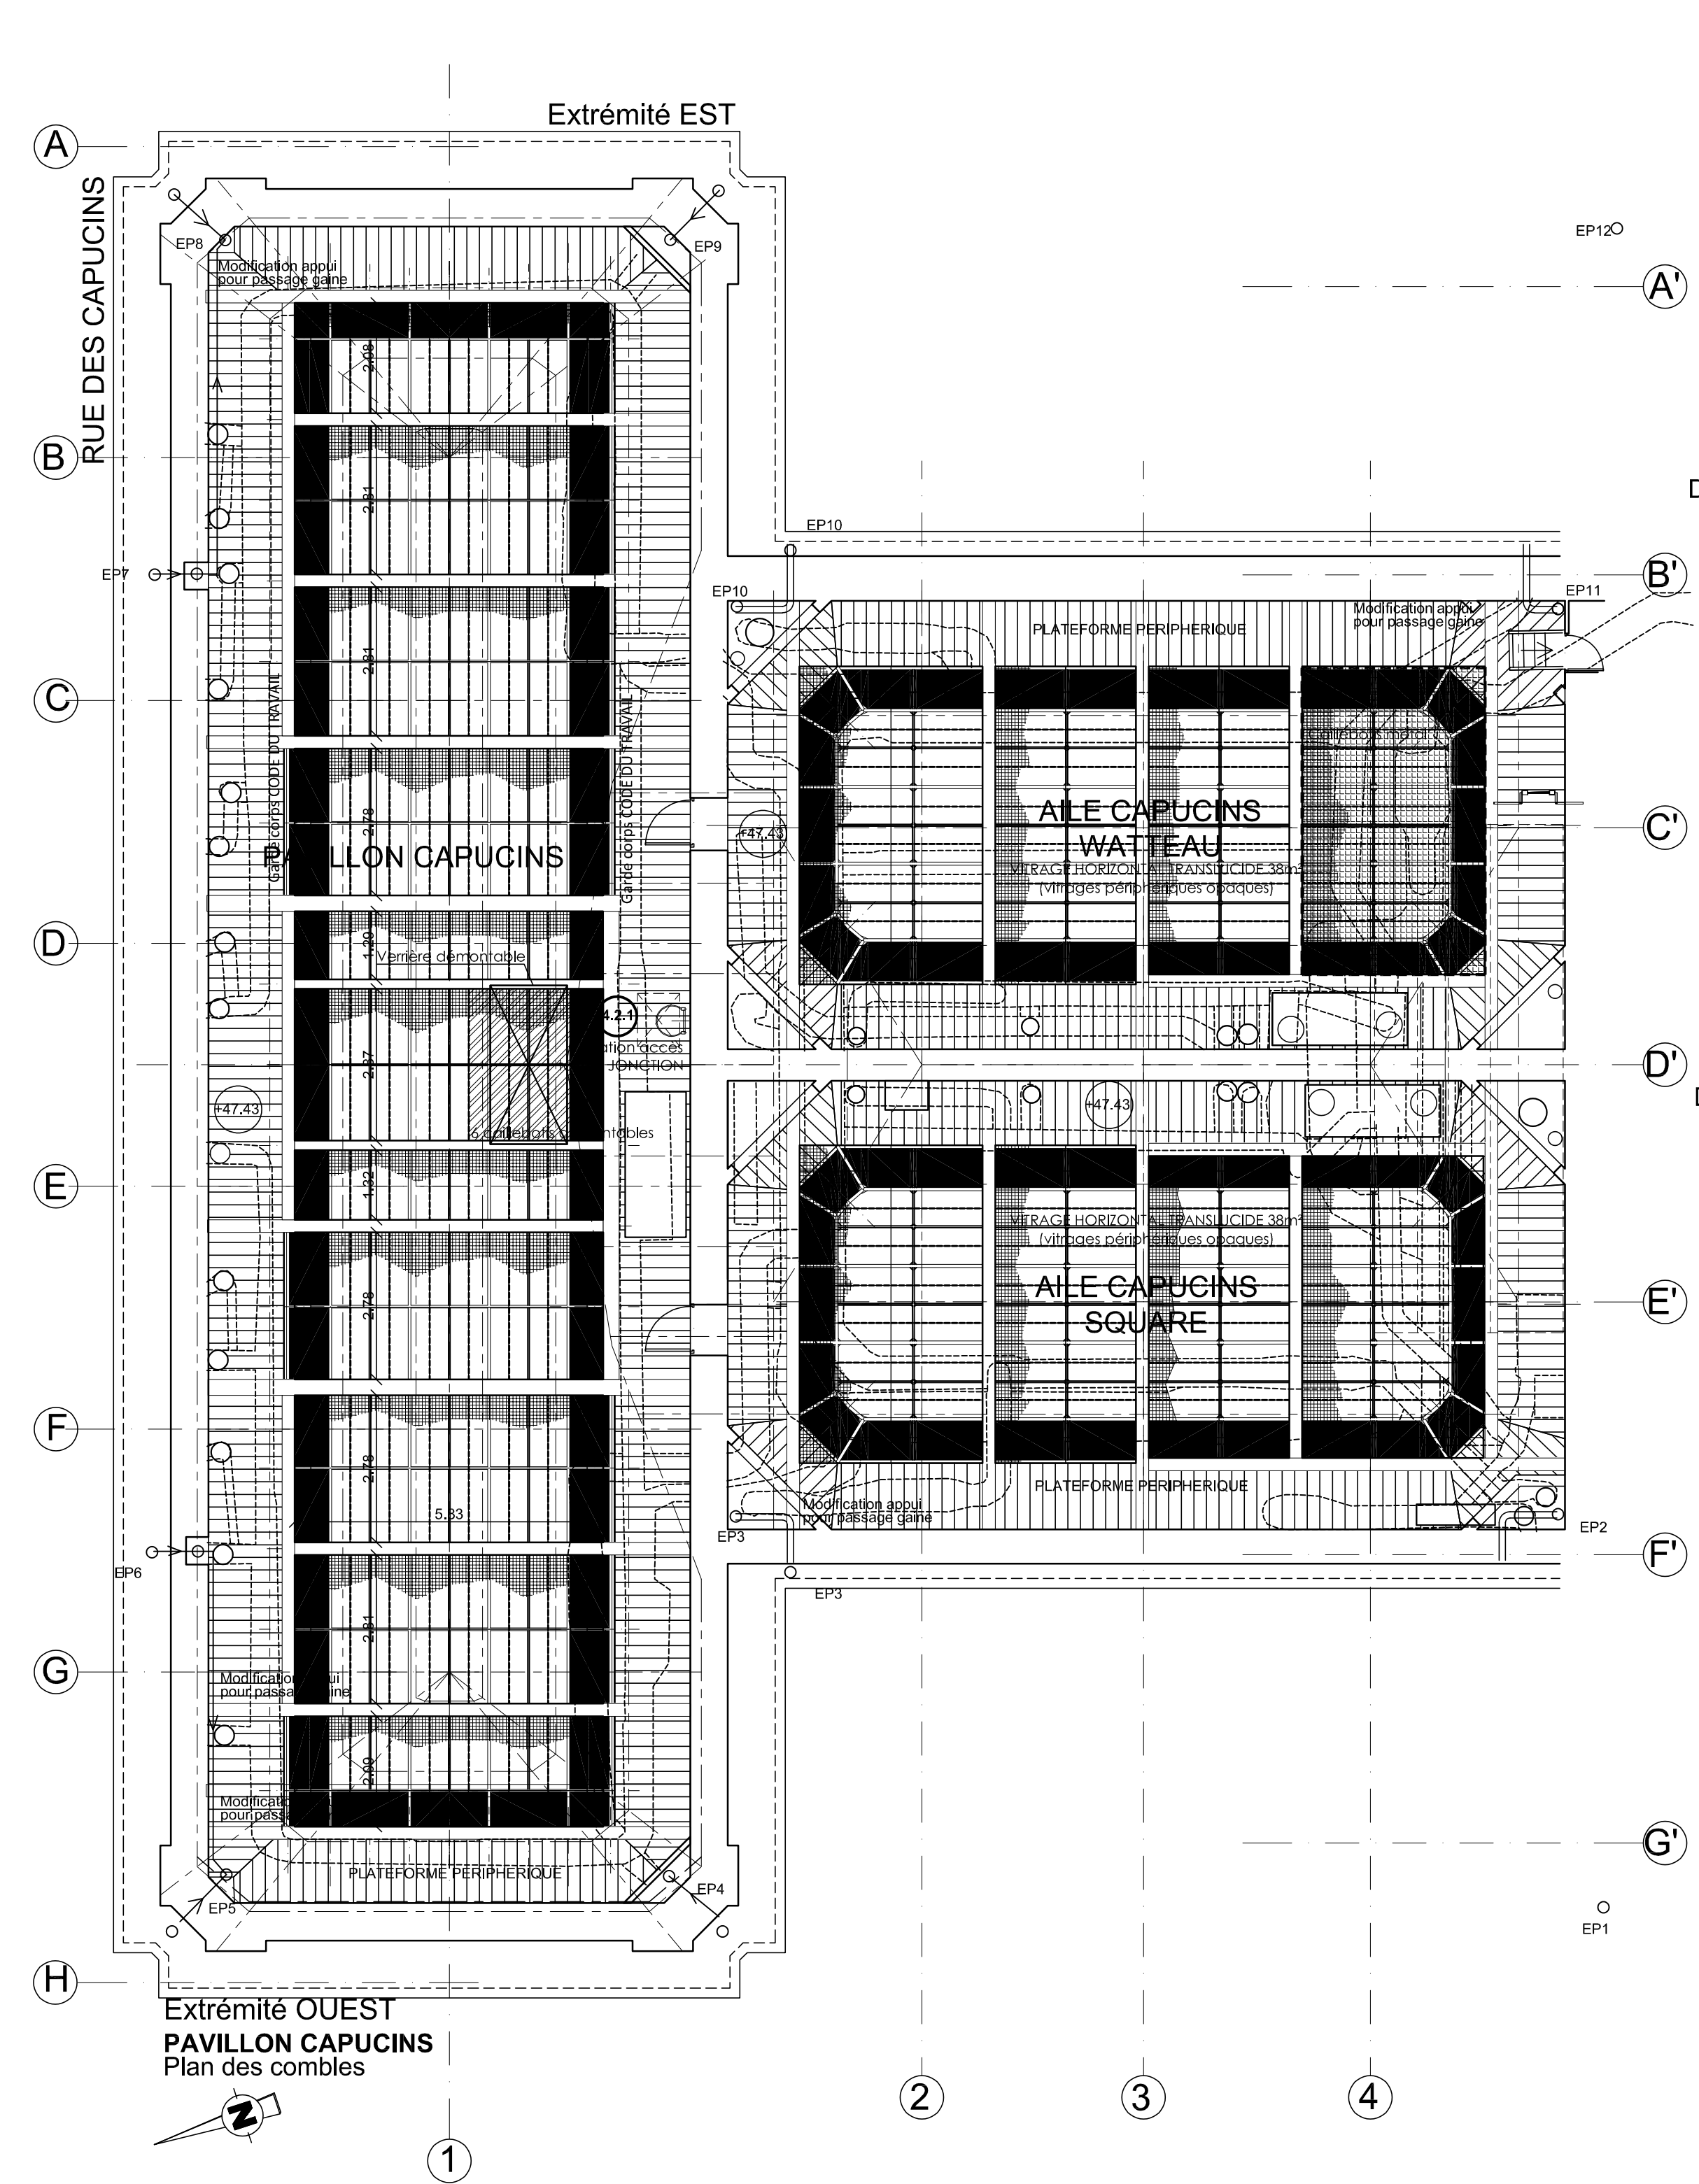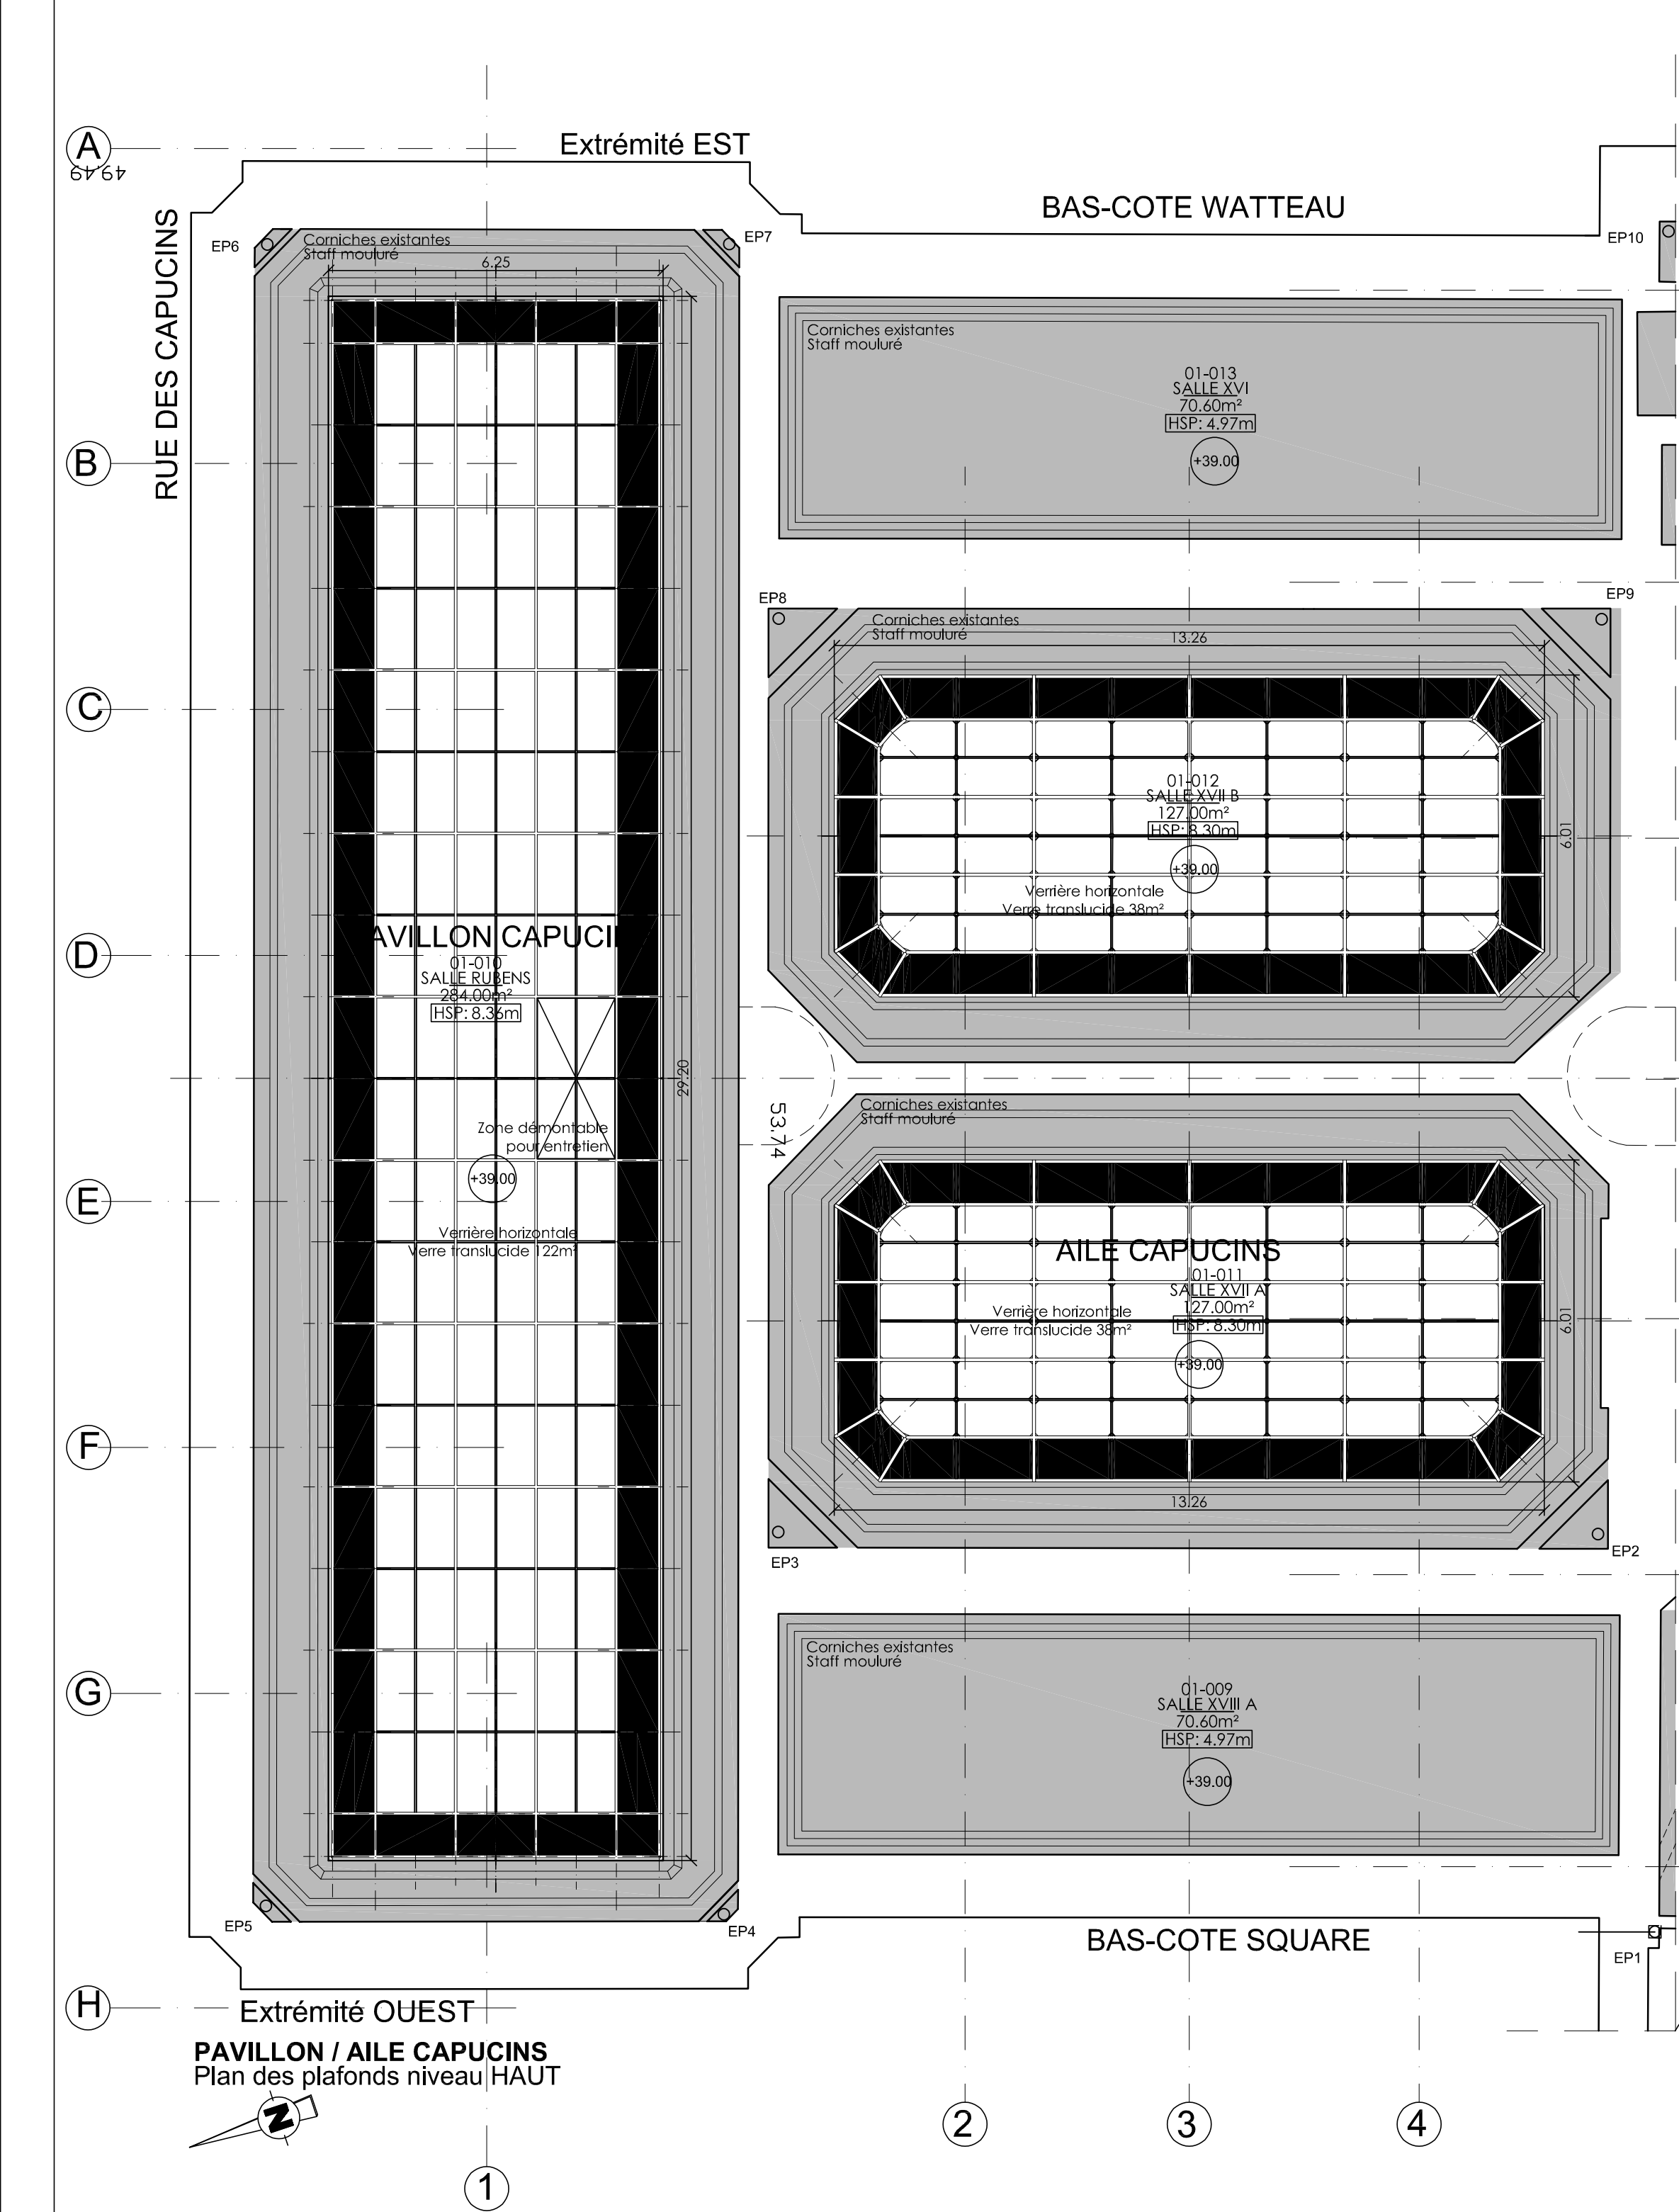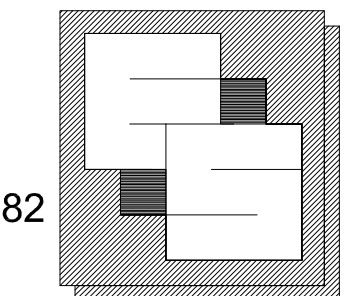

- LEGENDE
- 1/ RESTAURATION A NEUF DES COUVERTURES ARDOISES.
 - 1.1 Base du DOME
 - 1.2 Base AVANT-CORPS
 - 1.3 FRONTON SQUARE
 - 1.4 Brisis du FRONTON WATTEAU
 - 1.5 Partie basse des JONCTIONS
 - 1.6 Ensemble des BAS-COTES
 - 1.7 EXTREMITES des PAVILLONS
 - 2/ REMPLACEMENT DES COUVERTURES EN CUIVRE PAR DES COUVERTURES EN ZINC.
 - 2.1 Terrasson du FRONTON WATTEAU
 - 2.2 Ensemble des terrassons des JONCTIONS
 - 3/ RESTITUTION DES OUVRAGES EN ZINC.
 - 3.1/ Epi décoratifs.
 - 3.1.1 Epi central sur CAMPANILE
 - 3.1.2 Epi en bouts de faîtages des PAVILLONS
 - 3.2/ Faîtages.
 - 3.2.1 Faîtages décoratifs des PAVILLONS
 - 3.2.2 Faîtages des terrassons des JONCTIONS
 - 3.2.3 Faîtage du terrasson du FRONTON WATTEAU
 - 3.3/ Membrons.
 - 3.3.1 Membrons décoratifs autour du CAMPANILE (sous les fenêtres)
 - 3.3.2 Membrons décoratifs autour du DOME, se prolongeant autour de l'AVANT-CORPS
 - 3.3.3 Membrons des JONCTIONS
 - 3.3.4 Membrons du FRONTON WATTEAU
 - 3.4/ Arêtiers.
 - 3.4.1 Arêtiers décoratifs aux angles de la base du DOME (effet bossage, fausse-pierre)
 - 3.4.2 Arêtiers des angles des EXTREMITES des PAVILLONS
 - 3.4.3 Arêtiers des angles de la base AVANT-CORPS
 - 3.5/ Chemins de marche.
 - 3.5.1 sur les 2 versants des 2 FRONTONS
 - 3.5.2 sur les 4 brisis des JONCTIONS
 - 3.5.3 sur les bas-côtes
 - 3.6/ Bas de versant.
 - 3.6.1 Bas de versant décoratif de la base du DOME
 - 3.6.2 Bas de versant PAVILLONS
 - 3.6.3 Bas de versant AILES
 - 3.7/ Couvertines.
 - 3.7.1 Protection des corniches des FRONTONS
 - 3.7.2 Protection des FRONTONS
 - 3.7.3 Protection des corniches des BAS COTES au-devant des balustrades en pierre - 4/ RESTAURATION, RESTITUTION ET CREATION D'OUVERTURES EN TOITURES.
 - 4.1/ Ciel-de-boeuf.
 - 4.1.1 Grande Ciel-de-boeuf en extrémité des PAVILLONS (4U)
 - 4.1.2 Petits Ciel-de-boeuf en BASE d'AVANT-CORPS (4U)
 - 4.2/ Trappes.
 - 4.2.1 Trappes en terrasson des JONCTIONS
 - 4.2.2 Trappe en versant ardoises de la BASE DOME
 - 4.2.3 Trappe en versant ardoises du FRONTON SQUARE
 - 4.2.4 Châssis d'accès des bas-côtes
 - 5/ RESTAURATION DES VERRIERES EXTERIEURES.
 - 5.1/ Châssis ouvrant motorisé
- Limite base d'intervention de restauration